



# BRE 541

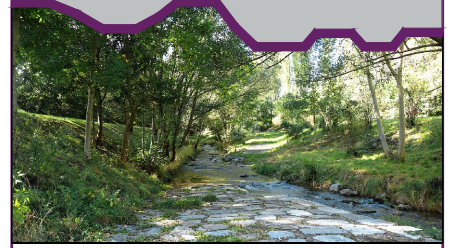

1230 WIEN  
BREITENFURTER  
STRASSE 541


ON 541 STIEGE 1  
DACHGESCHOSS

## TOP 14

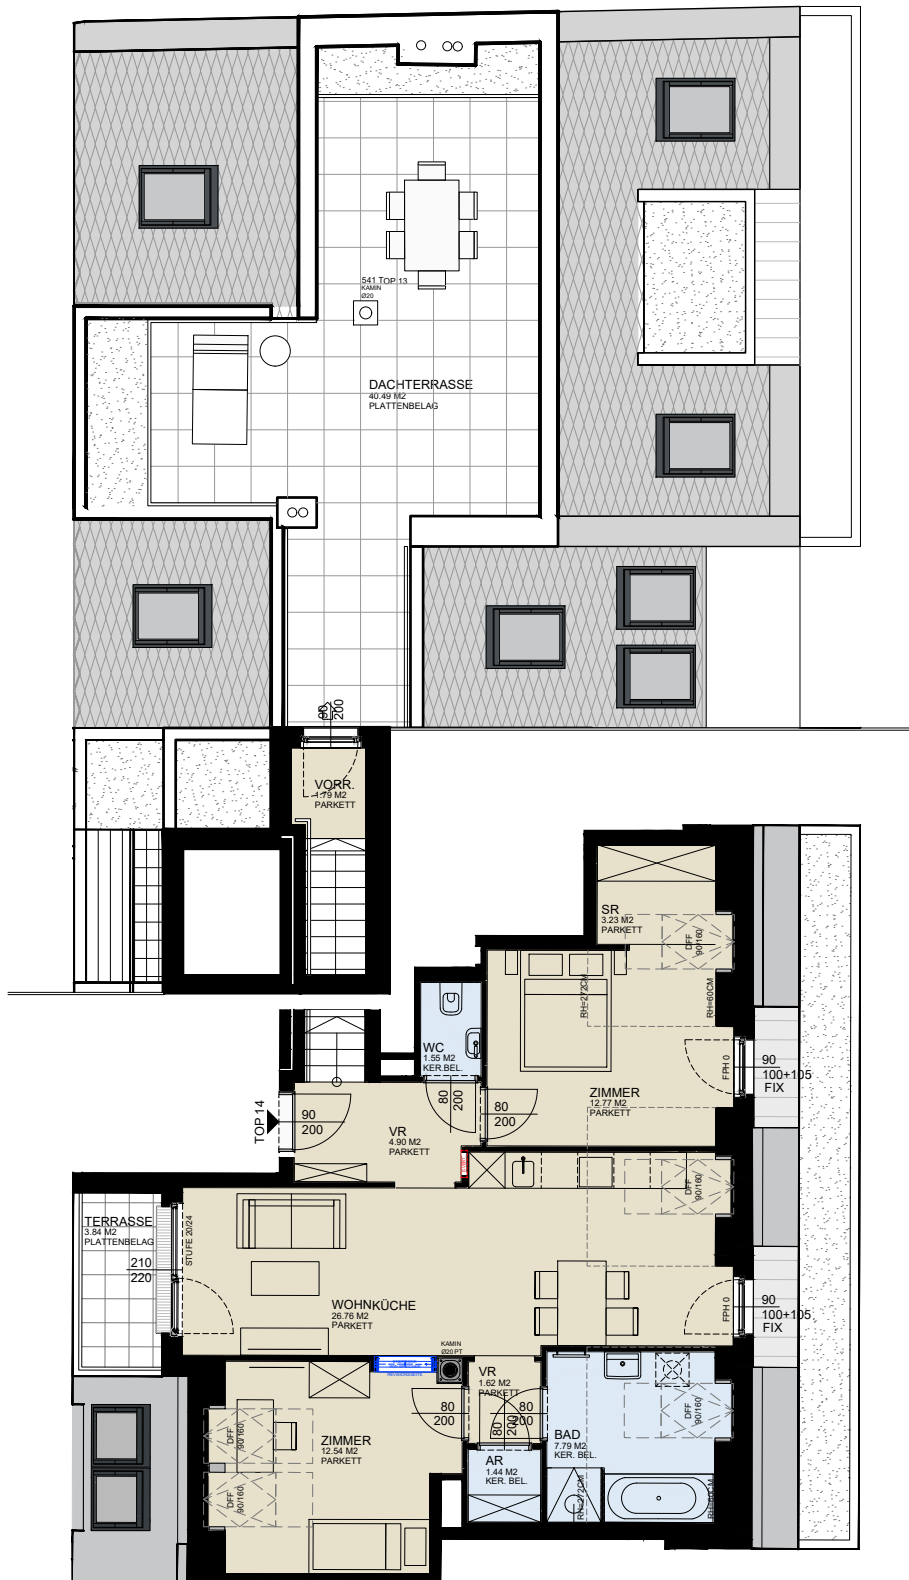


### ECKDATEN

WOHNFLÄCHE: 74.39M2  
TERRASSE 3.84M2  
DACHTERRASSE 40.49M2

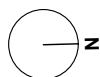

STAND vom 28.01.2026

DIE IN DEN PLÄNEN EINGEZEICHNETEN EINRICHTUNGSGEGENSTÄNDE DIENEN DER ILLUSTRATION UND SIND NICHT TEIL DES KAUFGEGENSTANDES (AUSGENOMMEN SANITÄRAUSSTATTUNGSGEGENSTÄNDE). FLÄCHENANGABEN BASIEREN AUF DEM DERZEITIGEN PLANUNGSSTAND UND UNTERLIEGEN ALLFÄLLIG NOCH GERINGFÜGIGEN ÄNDERUNGEN. IM ÜBRIGEN GILT DIE BAU- UND AUSSTATTUNGSBESCHREIBUNG. ÄNDERUNGEN WÄHREND DER BAUAUSFÜHRUNG INFOLGE BEHÖRDENAUFLAGEN, HAUSTECHNISCHER UND KONSTRUKTIVER ERFORDERNISSE BLEIBEN VORBEHALTEN. FÜR MÖBELEINBAUTEN SIND NATURMASSE ZU NEHMEN.

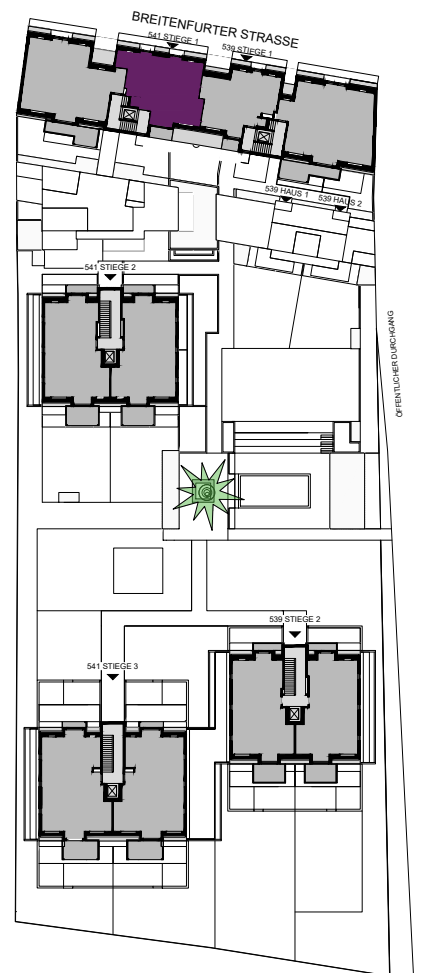

DWK  
Die Wohnkompanie GmbH  
Hohenstaufengasse 6, 4. OG  
1010 Wien  
T: +43 1 890 51 04 - 0  
verkauf@wohndkompanie.at  
wohndkompanie.at

