



NORD-WESTANSICHT

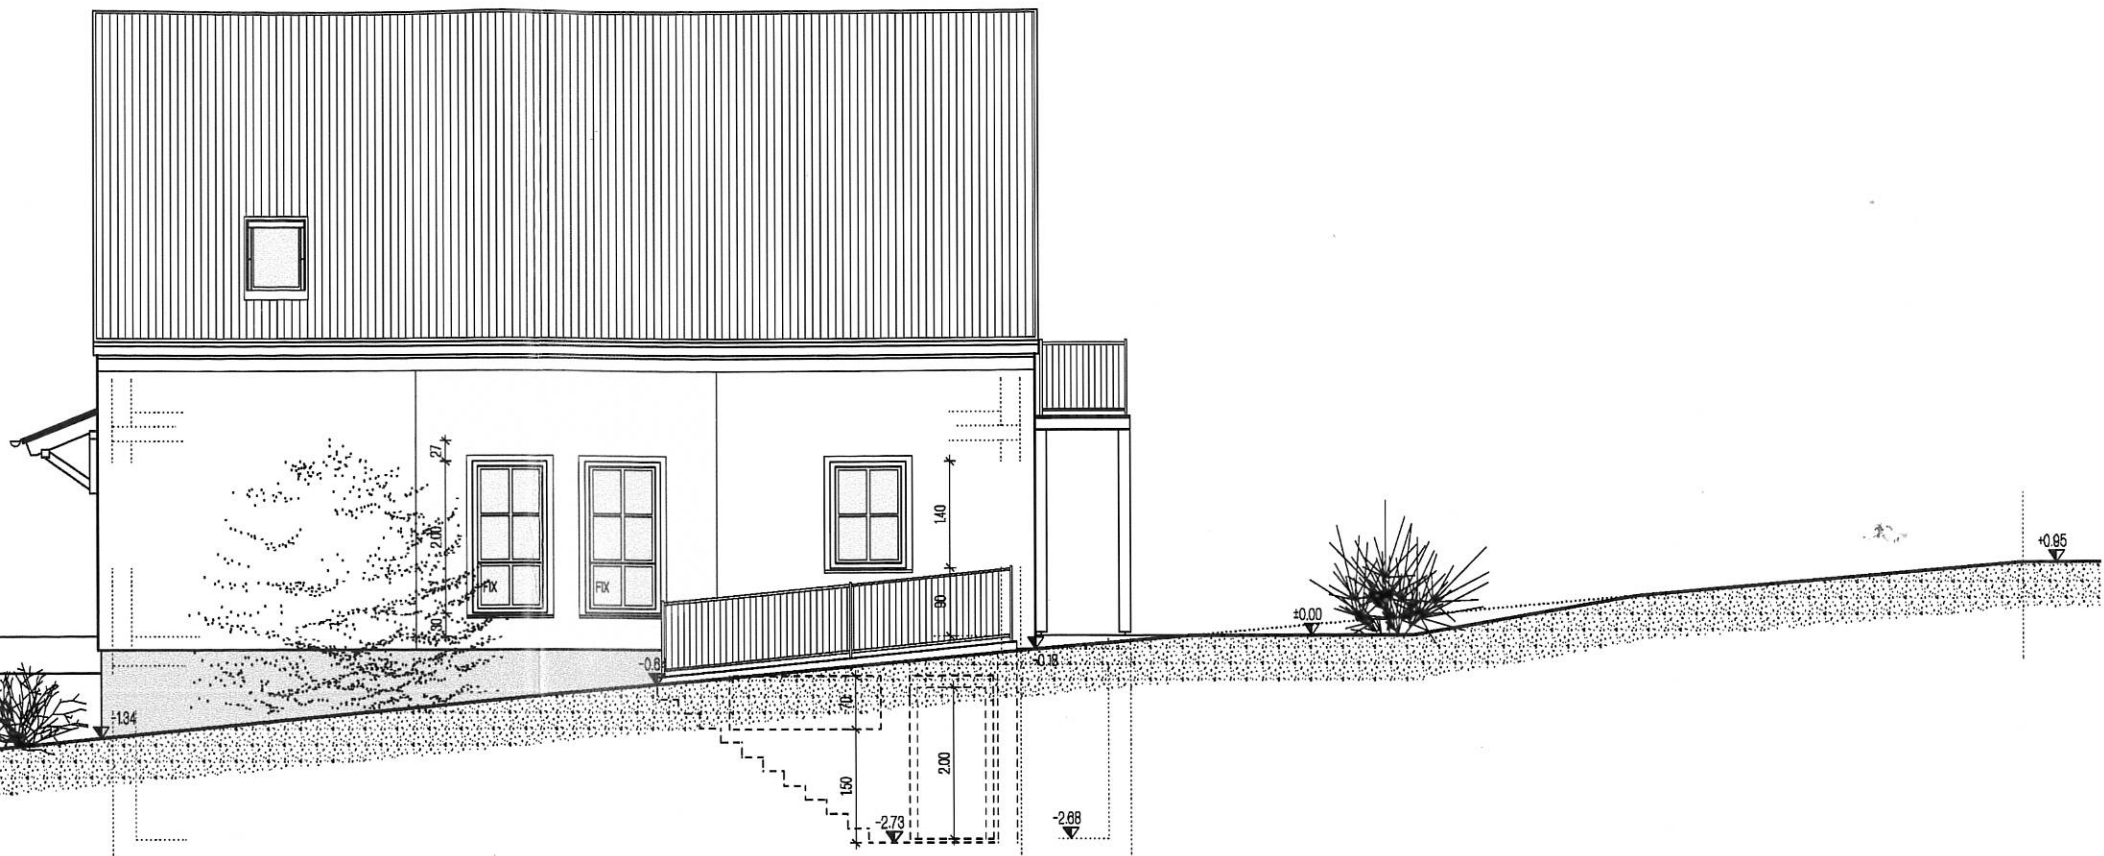

SÜD-WESTANSICHT

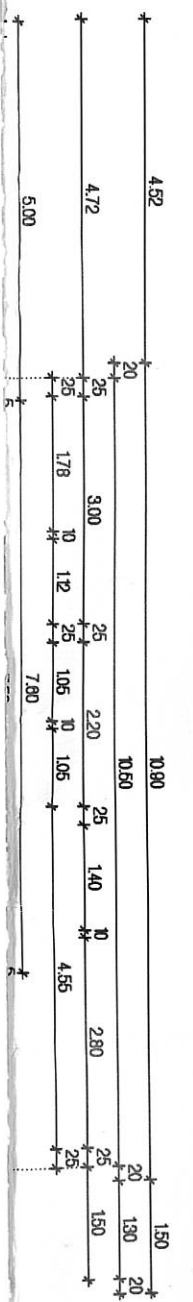


EINFRIEDUNG

SÜD-OSTANSICHT
SCHNITT B-B


TON 12 cm

DECKE


ANG EPS 6 cm
ECKE 20 cm

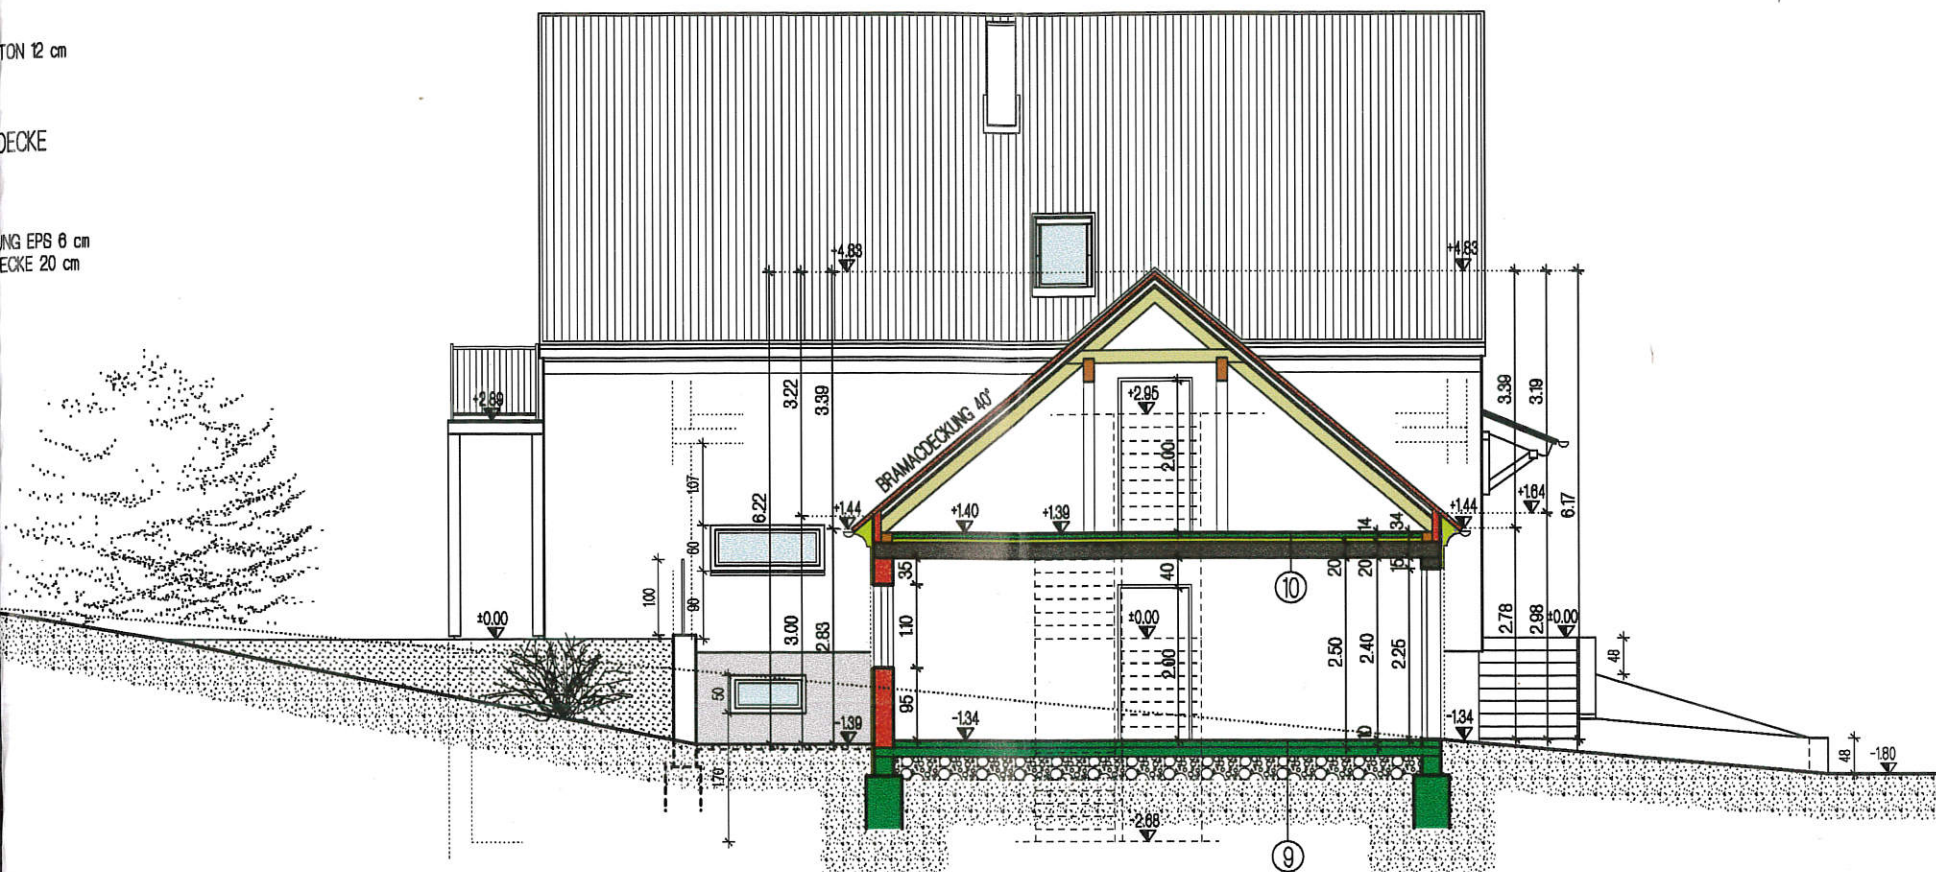


NORD-WESTANSICHT

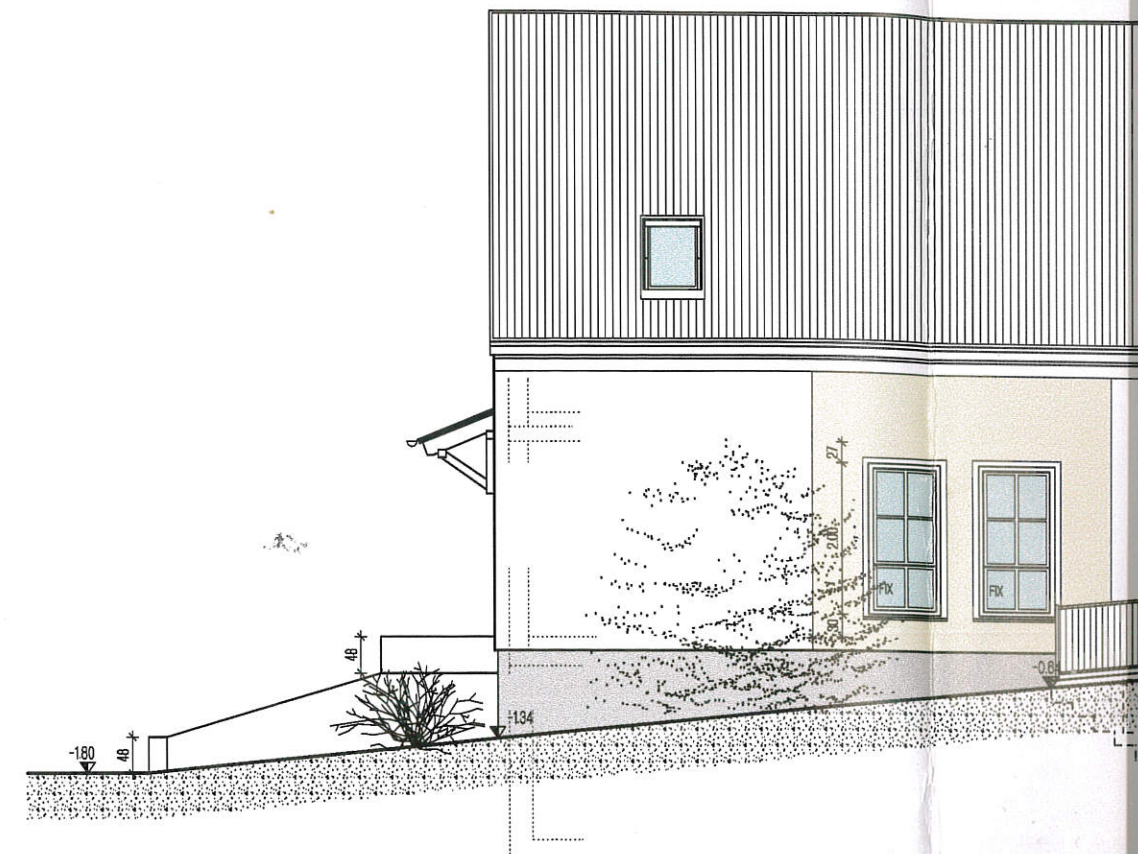

NORD-OSTANSICHT

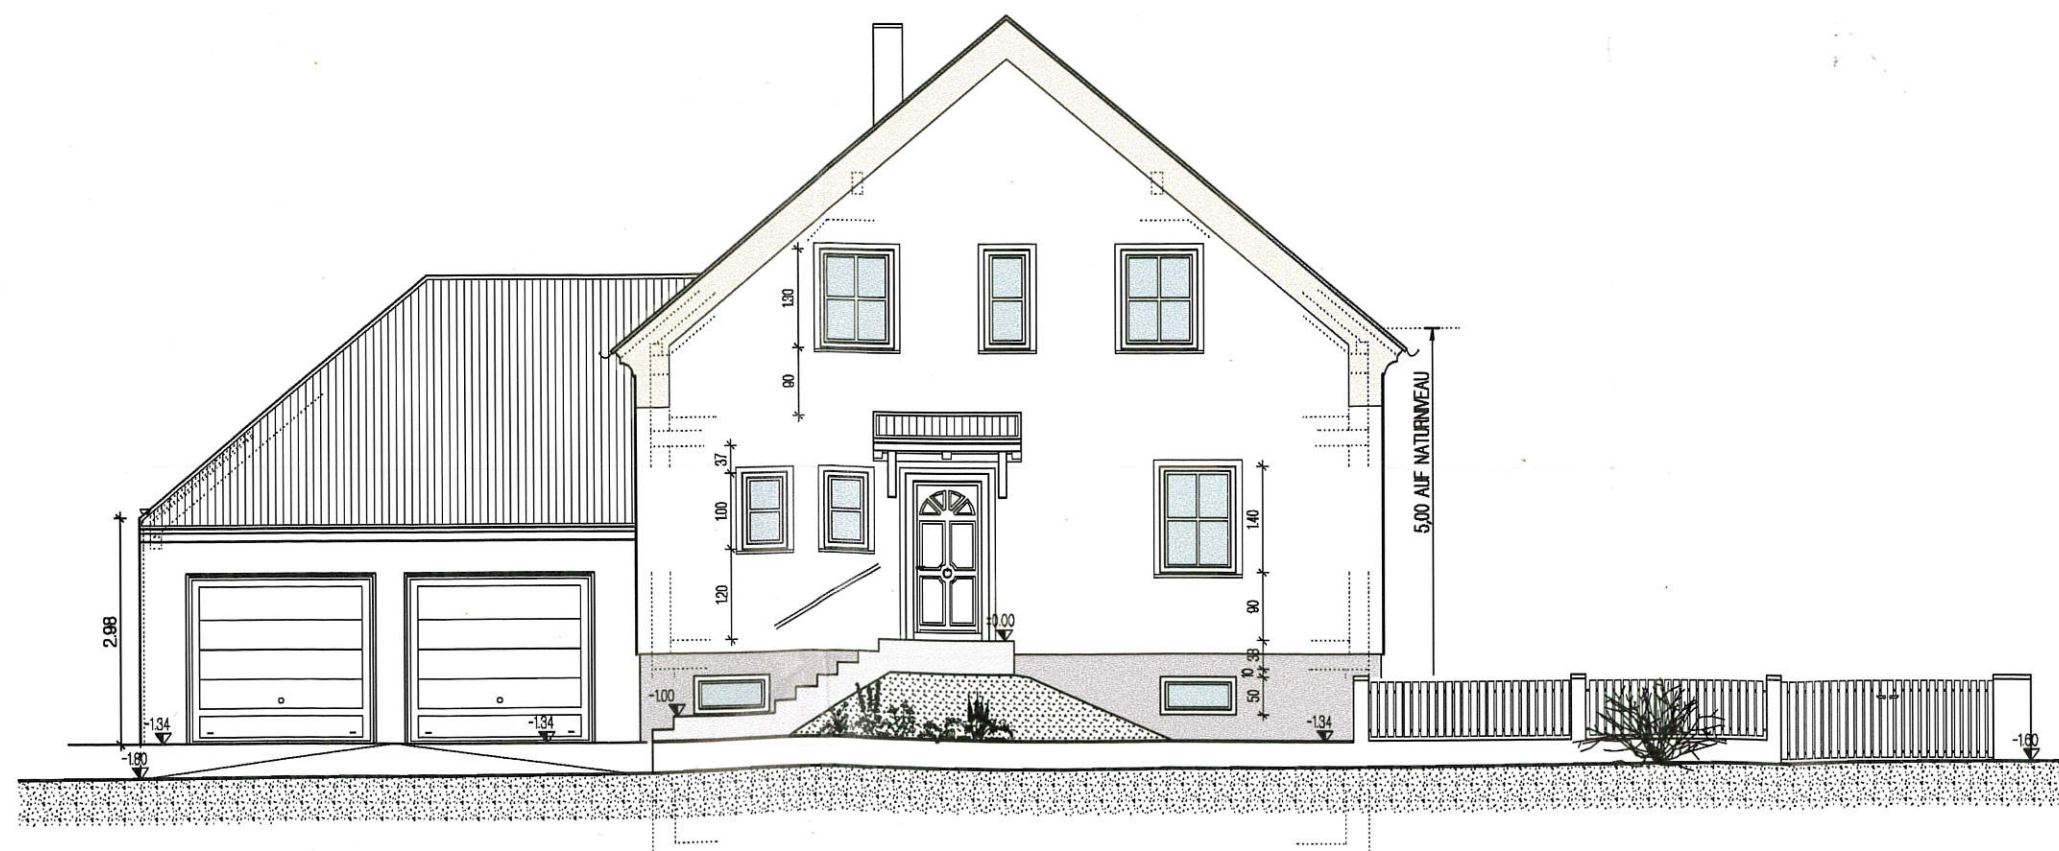

SÜD-WESTANSICHT

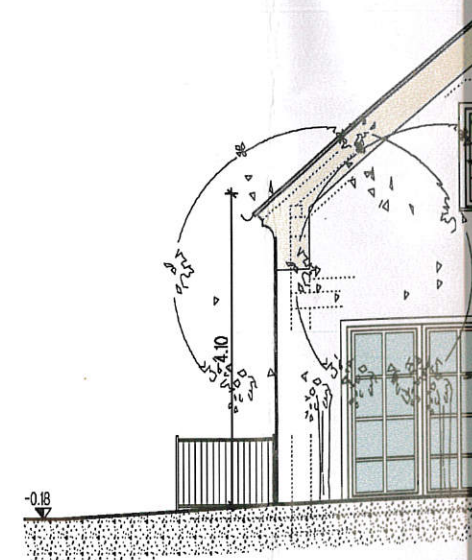

STRASSENEINFRIEDUNG

