


# Planskizze TOP 16 | 4. OG

Promenade 25, 4020 Linz

Gesamtwohnfläche 4. + 5. OG: 174,84 m<sup>2</sup>

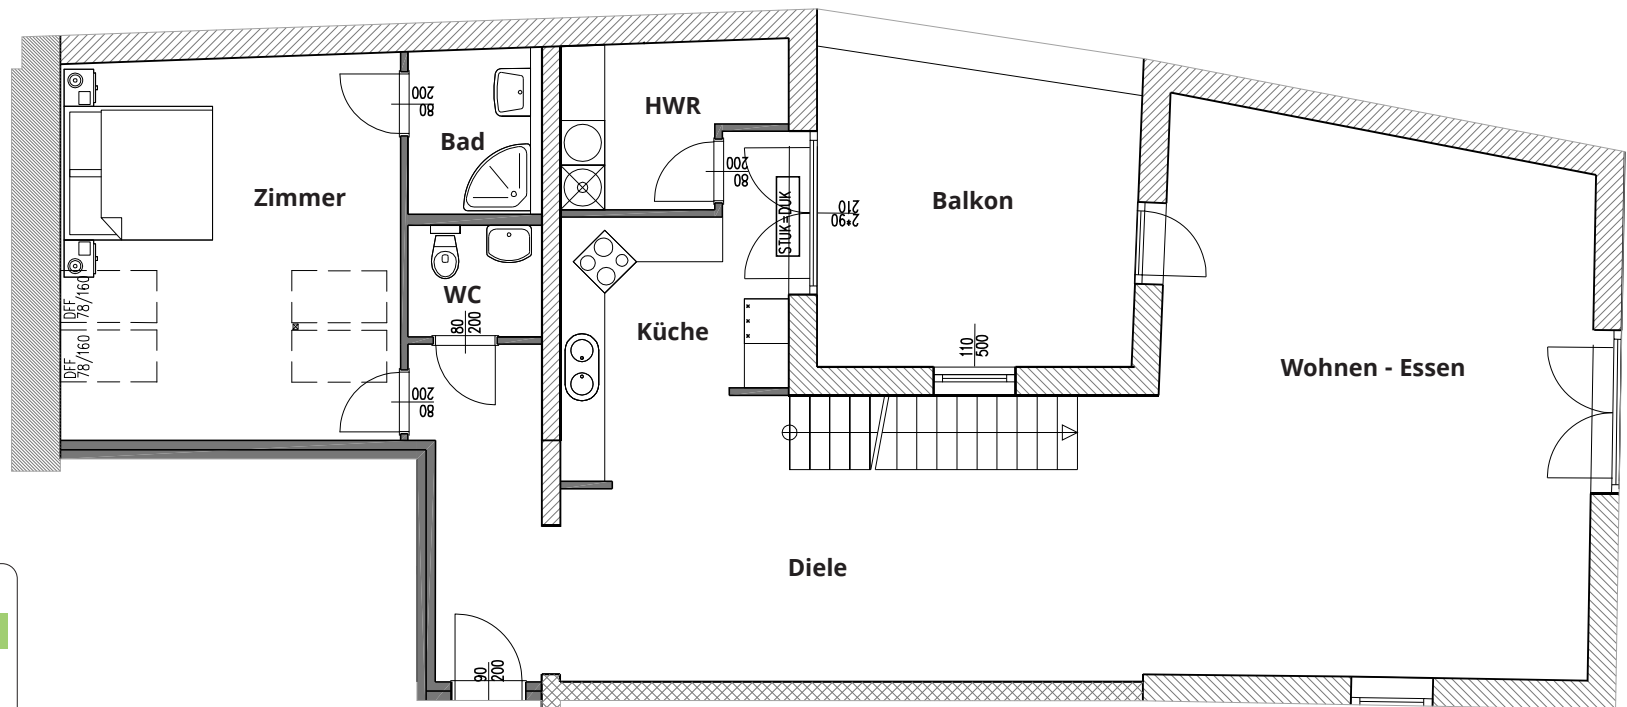


5.OG  
4.OG  
3.OG  
2.OG  
1.OG  
EG

Die vorliegenden Planunterlagen dienen der groben Orientierung und können in Fläche und Aufteilung vom Ist-Stand abweichen (Kein Maßstab). Der Vermittler übernimmt für die Richtigkeit keinerlei Haftung. Die abgebildeten Möbel und Einrichtungsgegenstände sind lediglich symbolhaft dargestellt und nicht Teil der Immobilie. Plan: PROJEKTAS

**TOP 16 | 5. OG**

# Promenade 25, 4020 Linz

Gesamtwohnfläche 4. + 5. OG: 174,84 m<sup>2</sup>

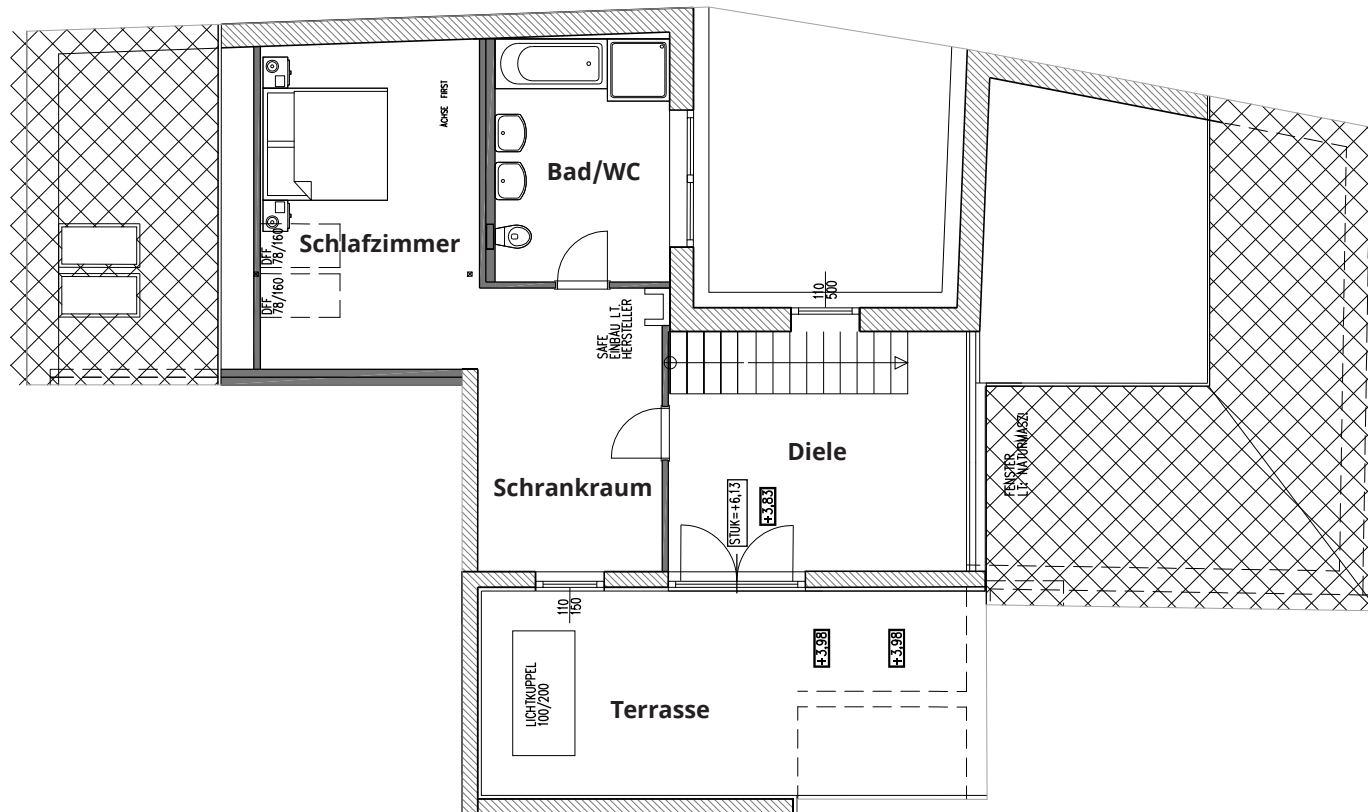

## 5.0G

## 4.0G

### 3.0G

## 2.0G

## 1.0G

**EG**

Die vorliegenden Planunterlagen dienen der groben Orientierung und können in Fläche und Aufteilung vom Ist-Stand abweichen (Kein Maßstab). Der Vermittler übernimmt für die Richtigkeit keinerlei Haftung. Die abgebildeten Möbel und Einrichtungsgegenstände sind lediglich symbolhaft dargestellt und nicht Teil der Immobilie. Plan: PROJEKTAS