




1:500

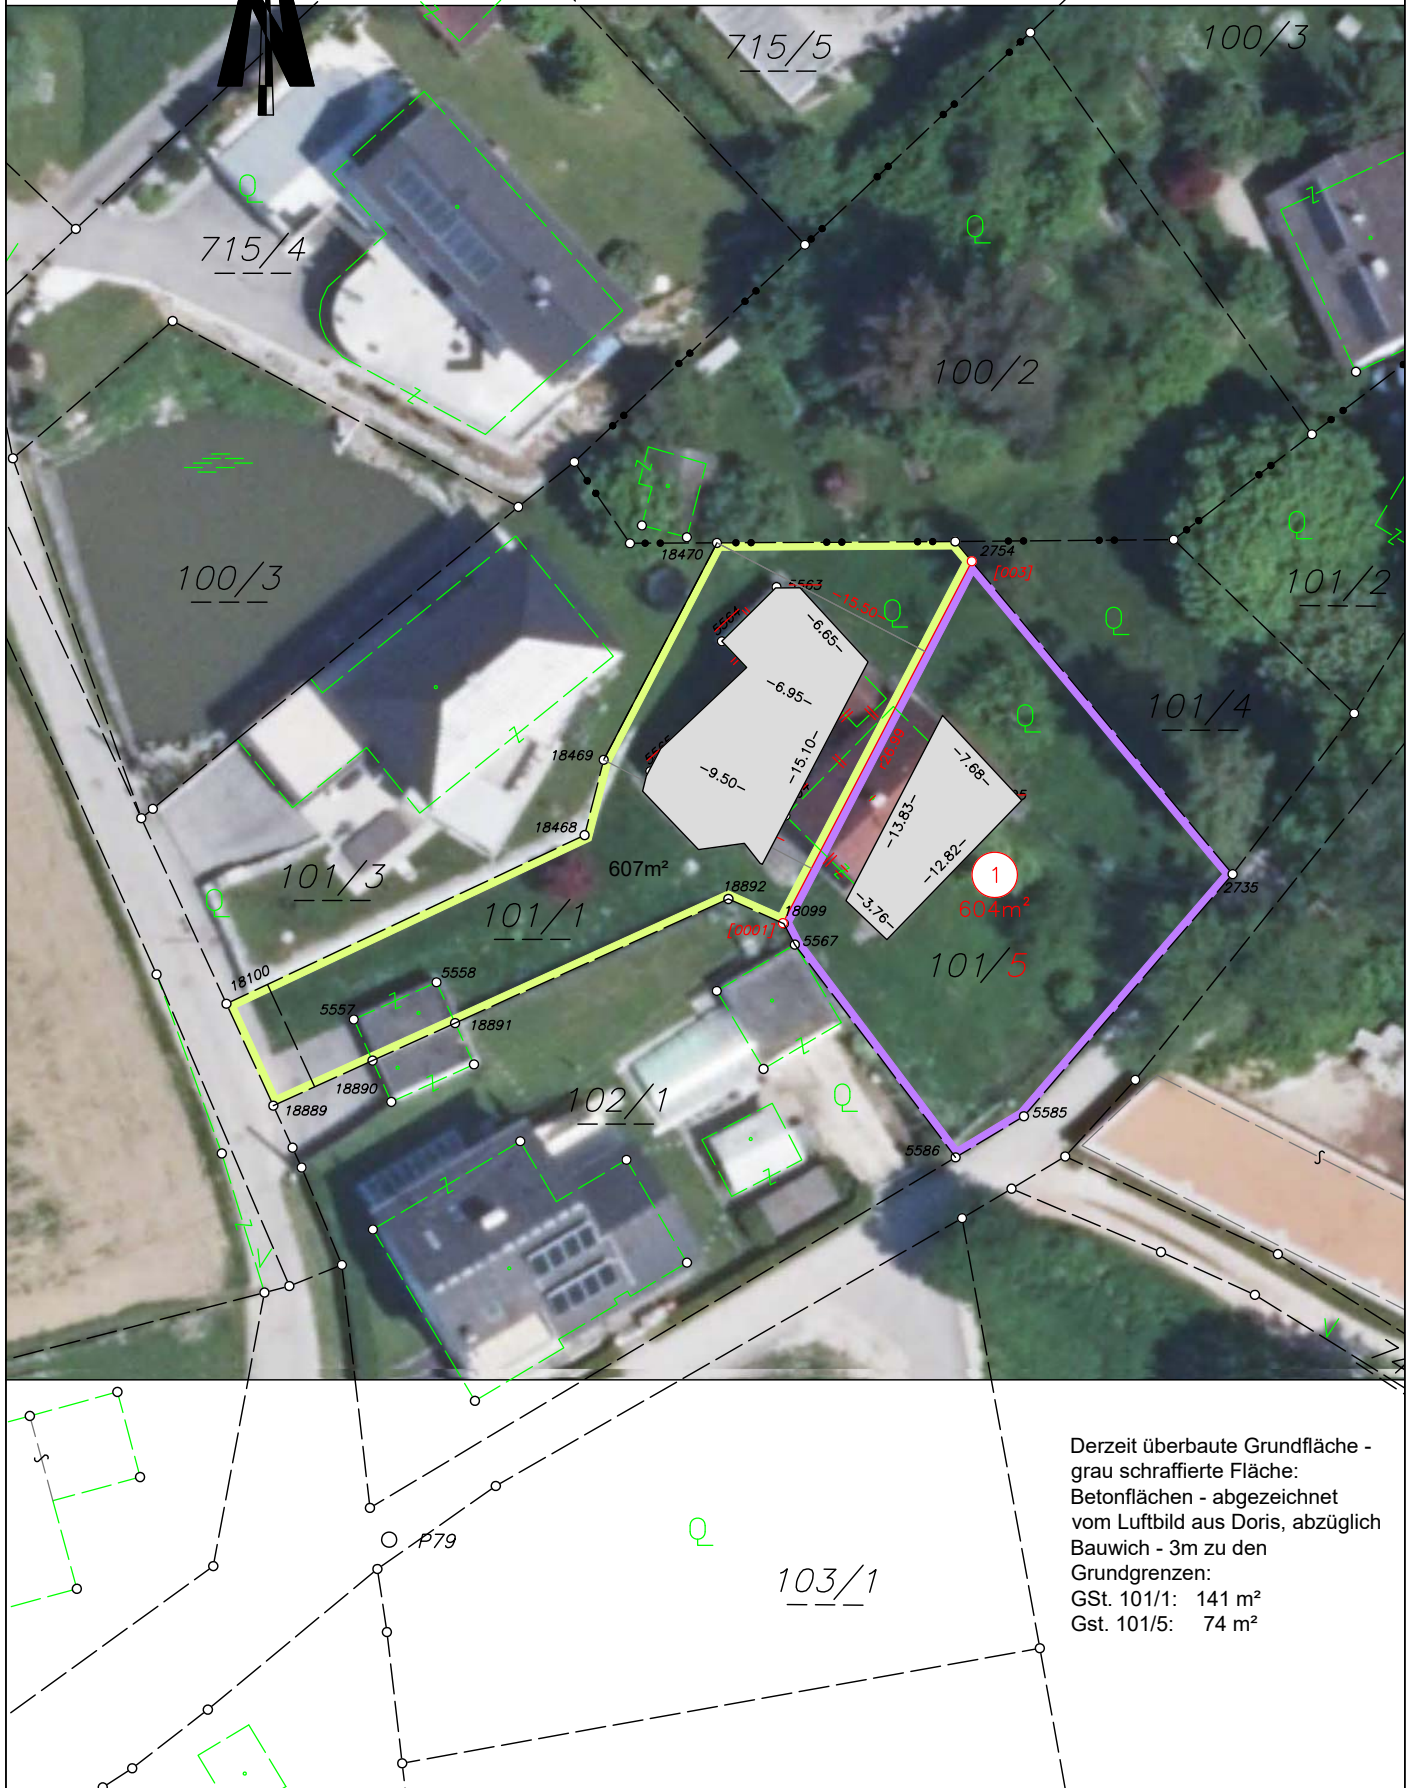

Derzeit überbaute Grundfläche -
grau schraffierte Fläche:
Betonflächen - abgezeichnet
vom Luftbild aus Doris, abzüglich
Bauwich - 3m zu den
Grundgrenzen:
GSt. 101/1: 141 m²
Gst. 101/5: 74 m²