


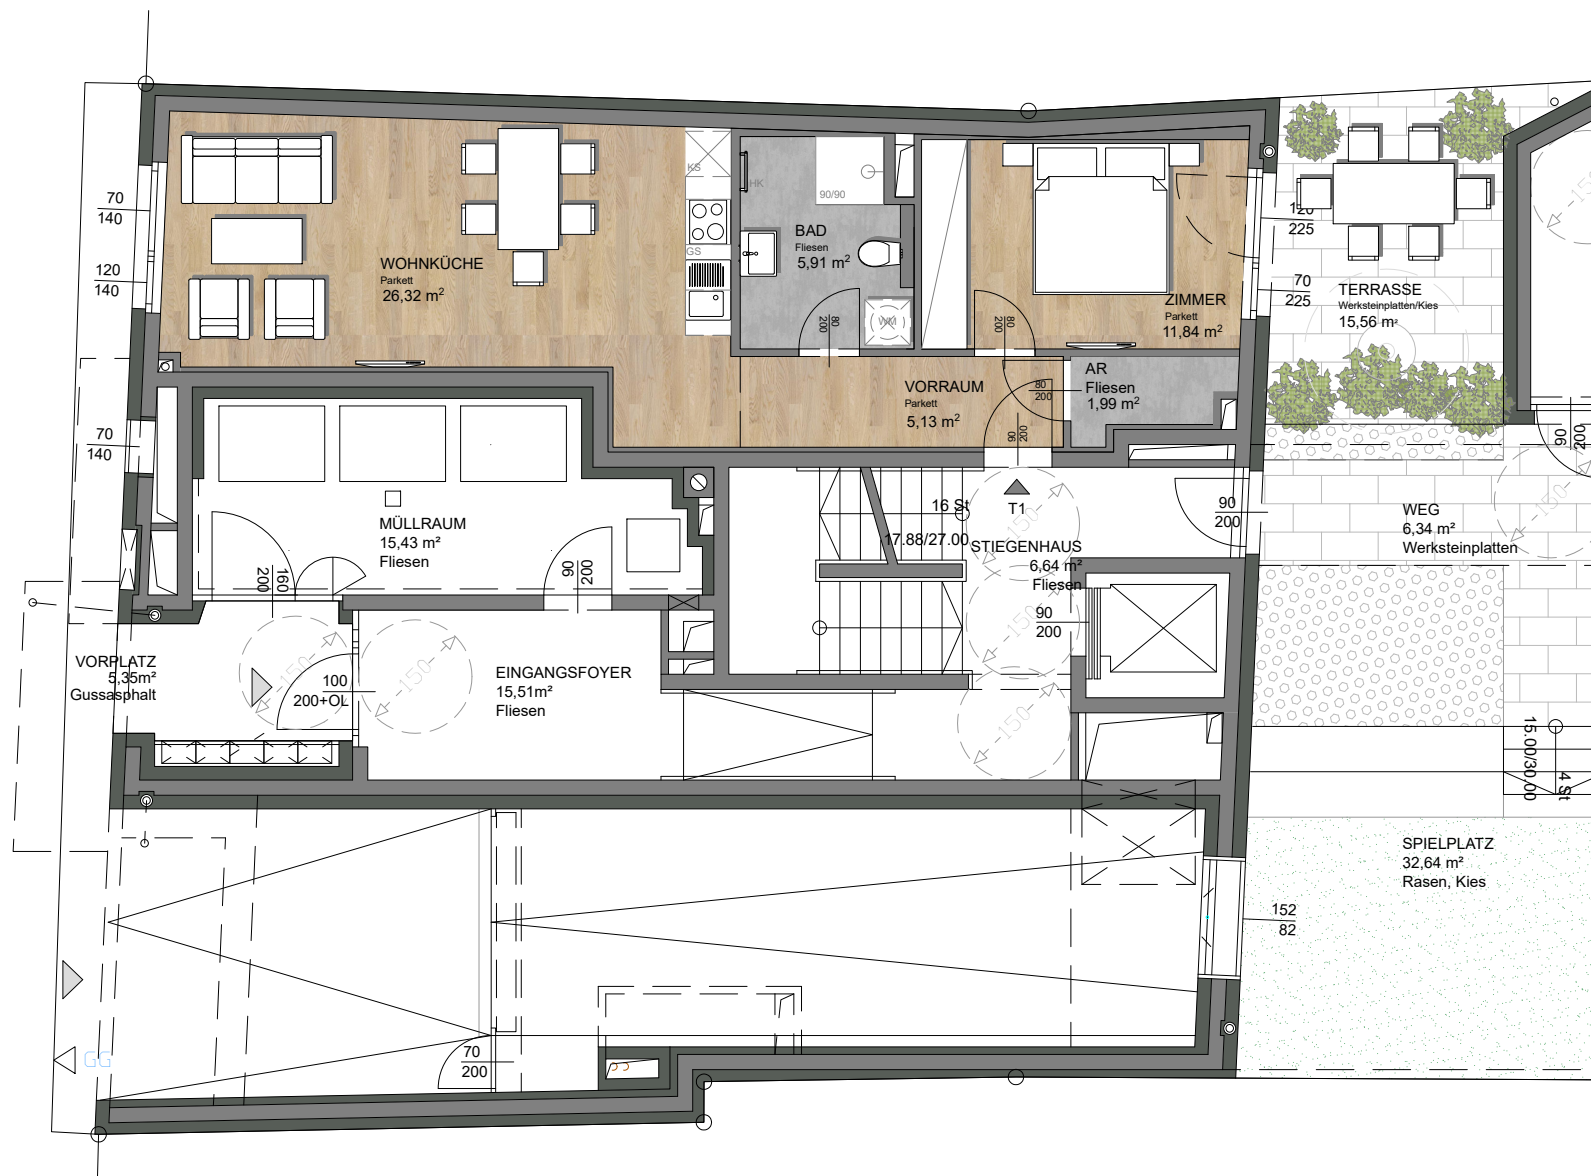


Stiege 1 - TOP 1

Wohnküche	26,32 m²
Bad	5,91 m²
Vorraum	5,13 m²
Zimmer	11,84 m²
Abstellraum	1,99 m²

NF	51,19 m²
Terrasse	15,56 m²

optional im Haus verfügbar Garagenstellplatz € 23.000,- oder Motorradstellplatz € 4.000,-

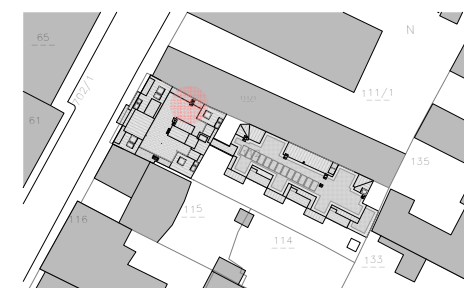

Verkaufspreis € 237.397,-

Wenhartgasse 12 - 1210 Wien



1.100

Erdgeschoß - Stiege 1 - TOP 1

ST & AD Immobilienverwertung GmbH