


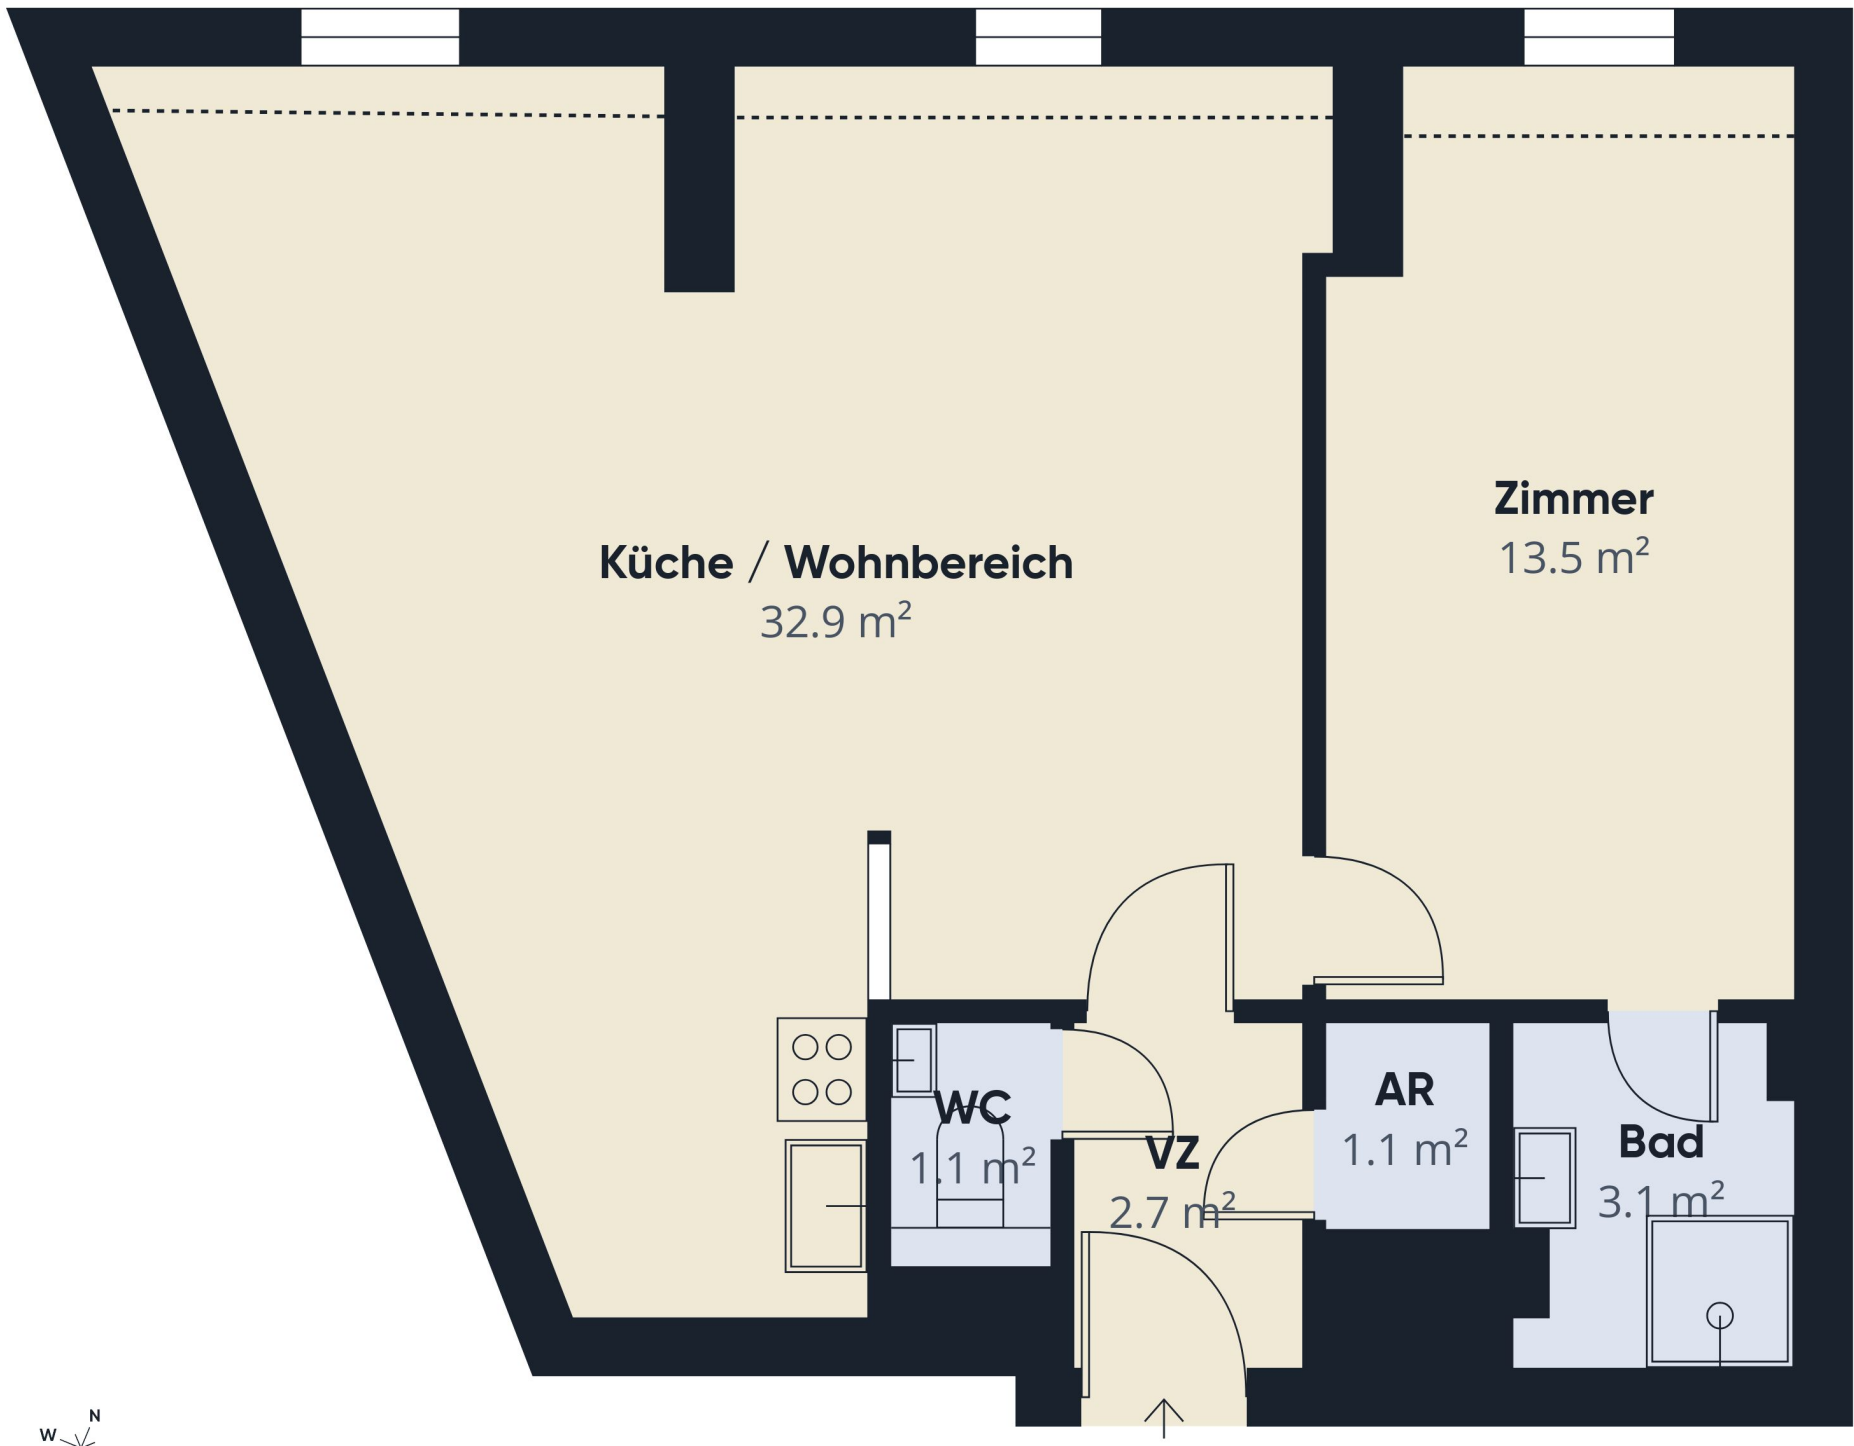

Küche / Wohnbereich
32.9 m²

Zimmer
13.5 m²

WC
1.1 m²

VZ
2.7 m²

AR
1.1 m²

Bad
3.1 m²



Ungefähre Gesamtfläche⁽¹⁾
54.4 m²
Reduzierte Kopffreiheit
2.3 m²

(1) Ohne Balkone und Terrassen

Reduzierte Kopffreiheit
..... Unter 1.5 m

Berechnungen beziehen sich auf den RICS IPMS 3C-Standard. Maße sind ungefähre Angaben und nicht maßstabsgetreu. Dieser Grundriss dient nur zur Veranschaulichung.

GIRAFFE360