


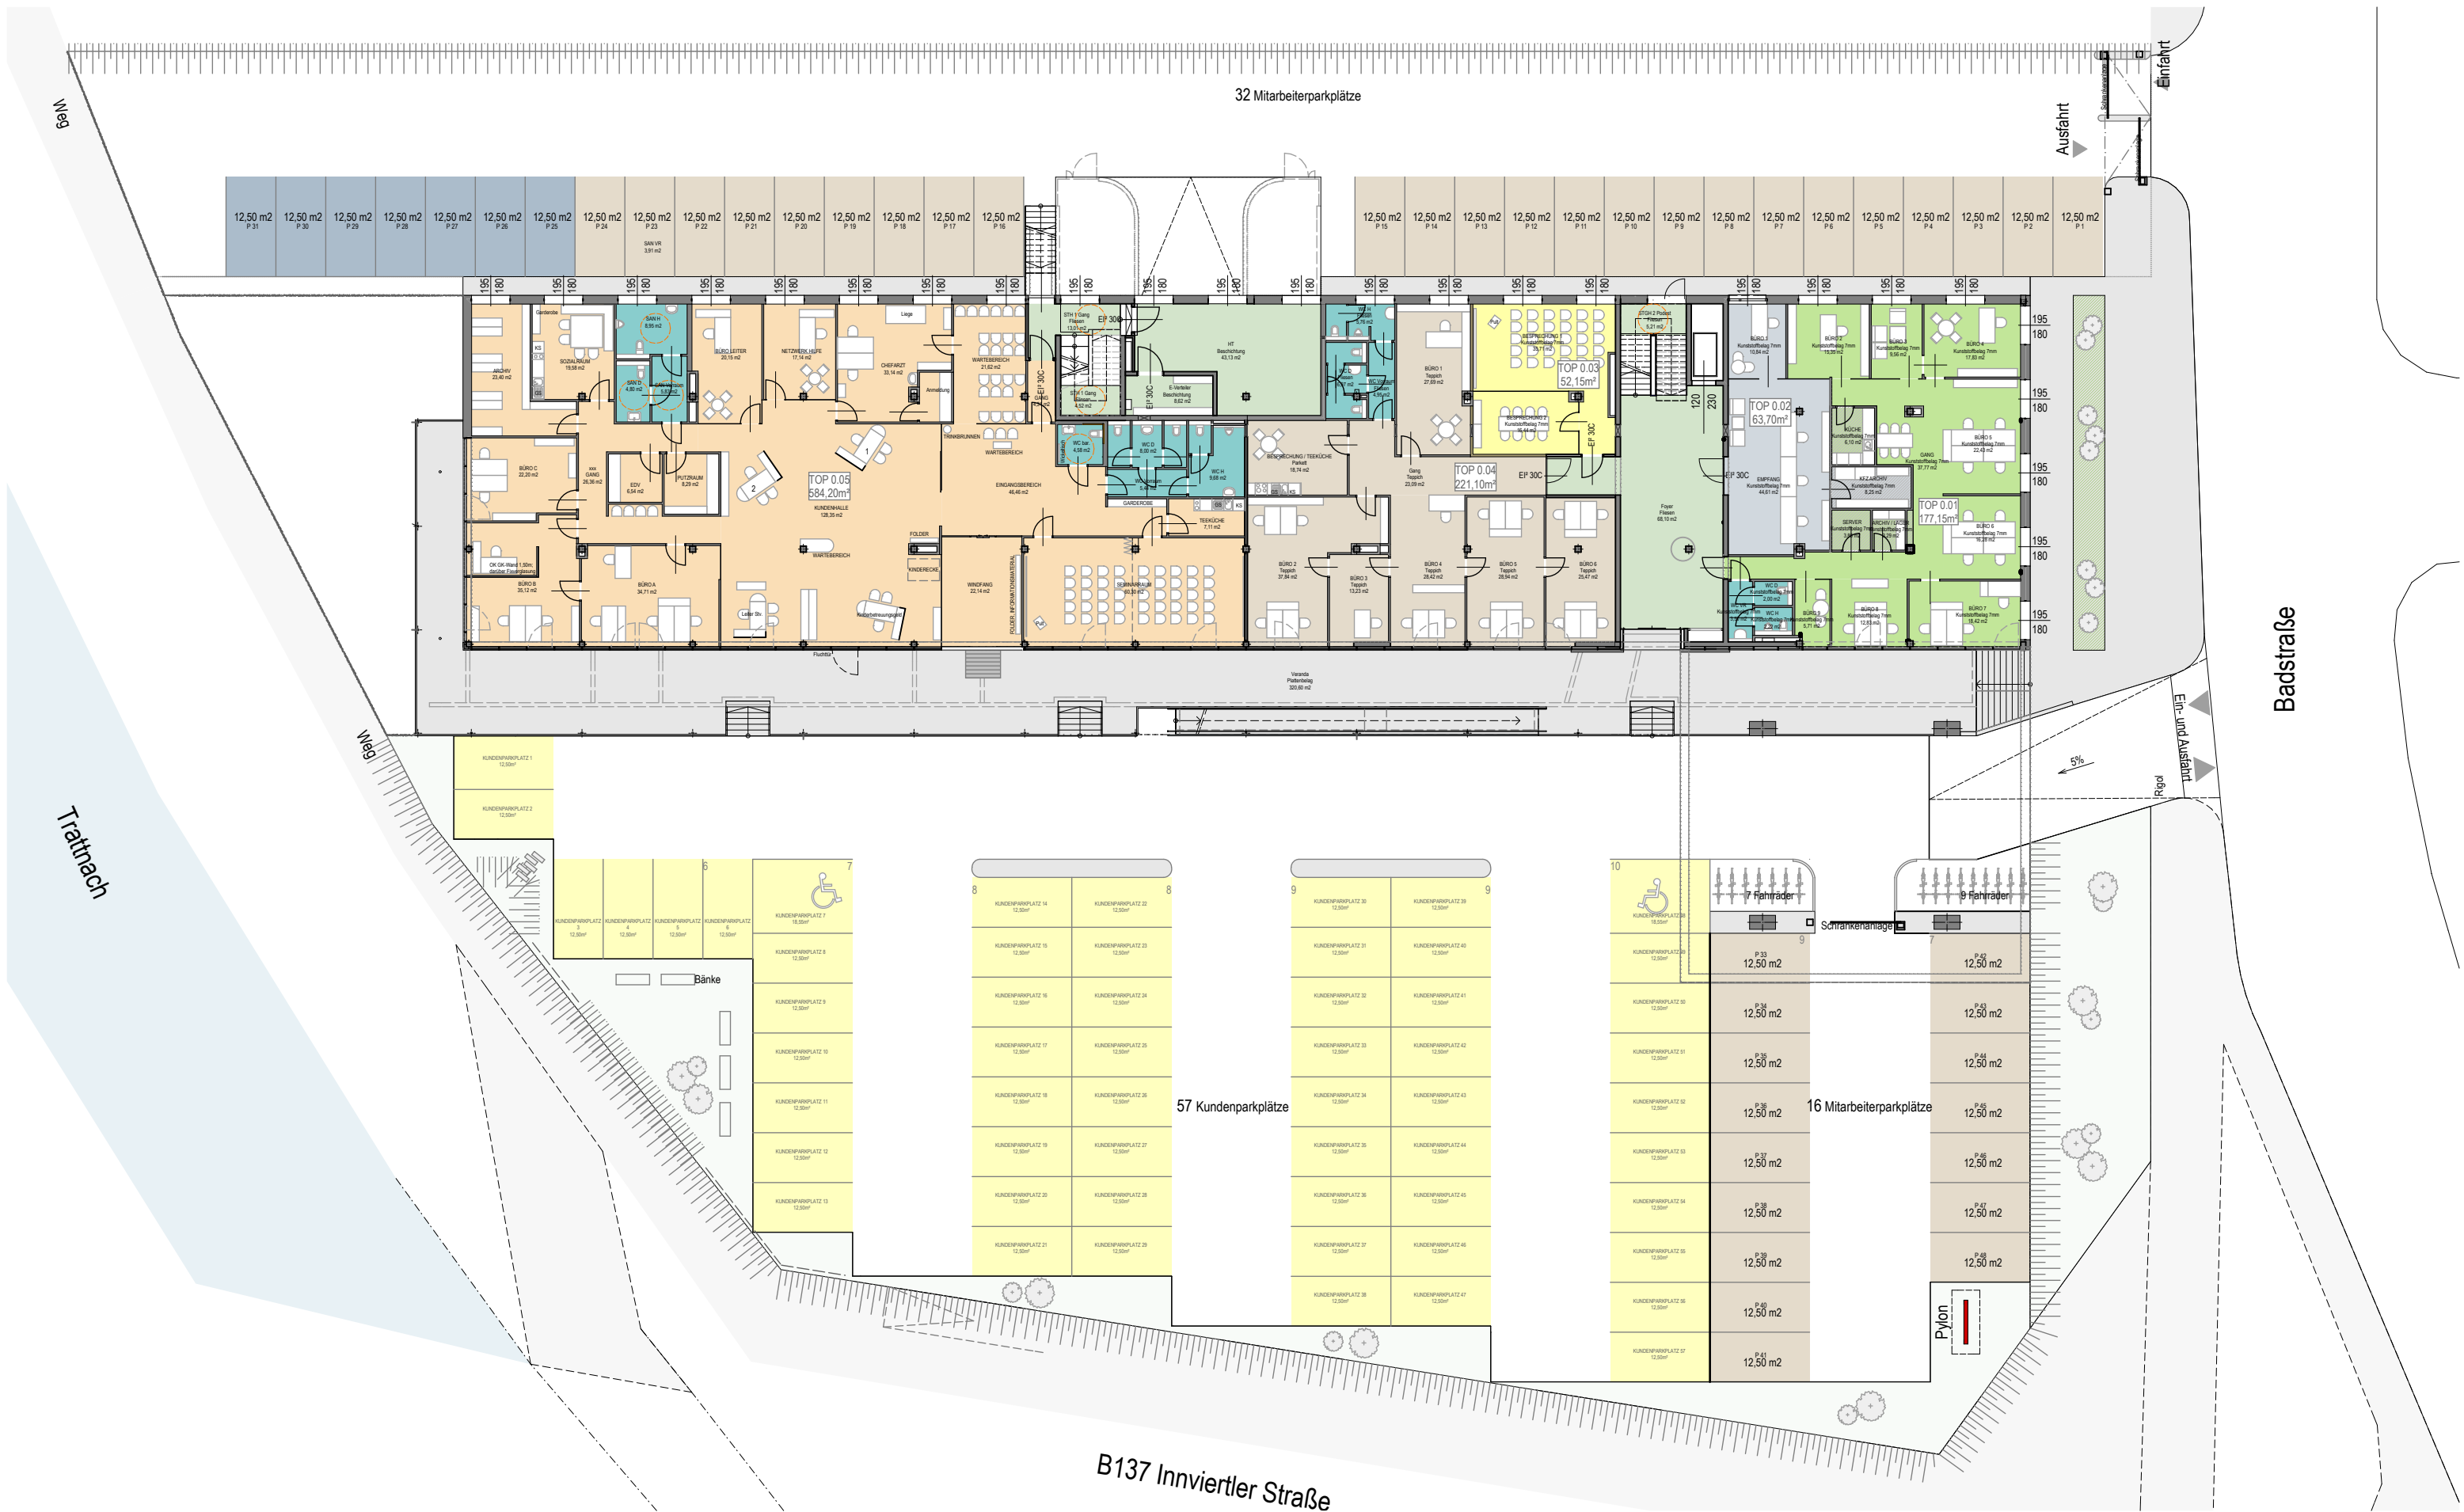

PARKPLÄTZE FÜR ROSSMARKT 39

benesch, stögmüllerarchitekten

/

Benesch/Stögmüller ZT GesmbH
A-4600 Wels / Fischergasse 1a
T +43 7242 79048 / F +43 7242 79048 48
best@architects.at / www.architects.at

AUSFÜHRUNGSPLANUNG
VERKAUFSPLAN

Projekt:
Dienstleistungszentrum Grieskirchen
Neubau Büro und Geschäftsgebäude

M 1:300

Planinhalt:
AUSSENANLAGEN


Projekt-Nr.:
1236

Erstellt/Bearb.:
06.10.2014

Plan-Nr.:
8000

Geändert:

Z:\01_aktuelle Projekte\1236_DLZ Grieskirchen\Pollerplanung\00_Archiv\2014\1006_DLZ Grieskirchen.pln / Gedruckt: 06.10.2014

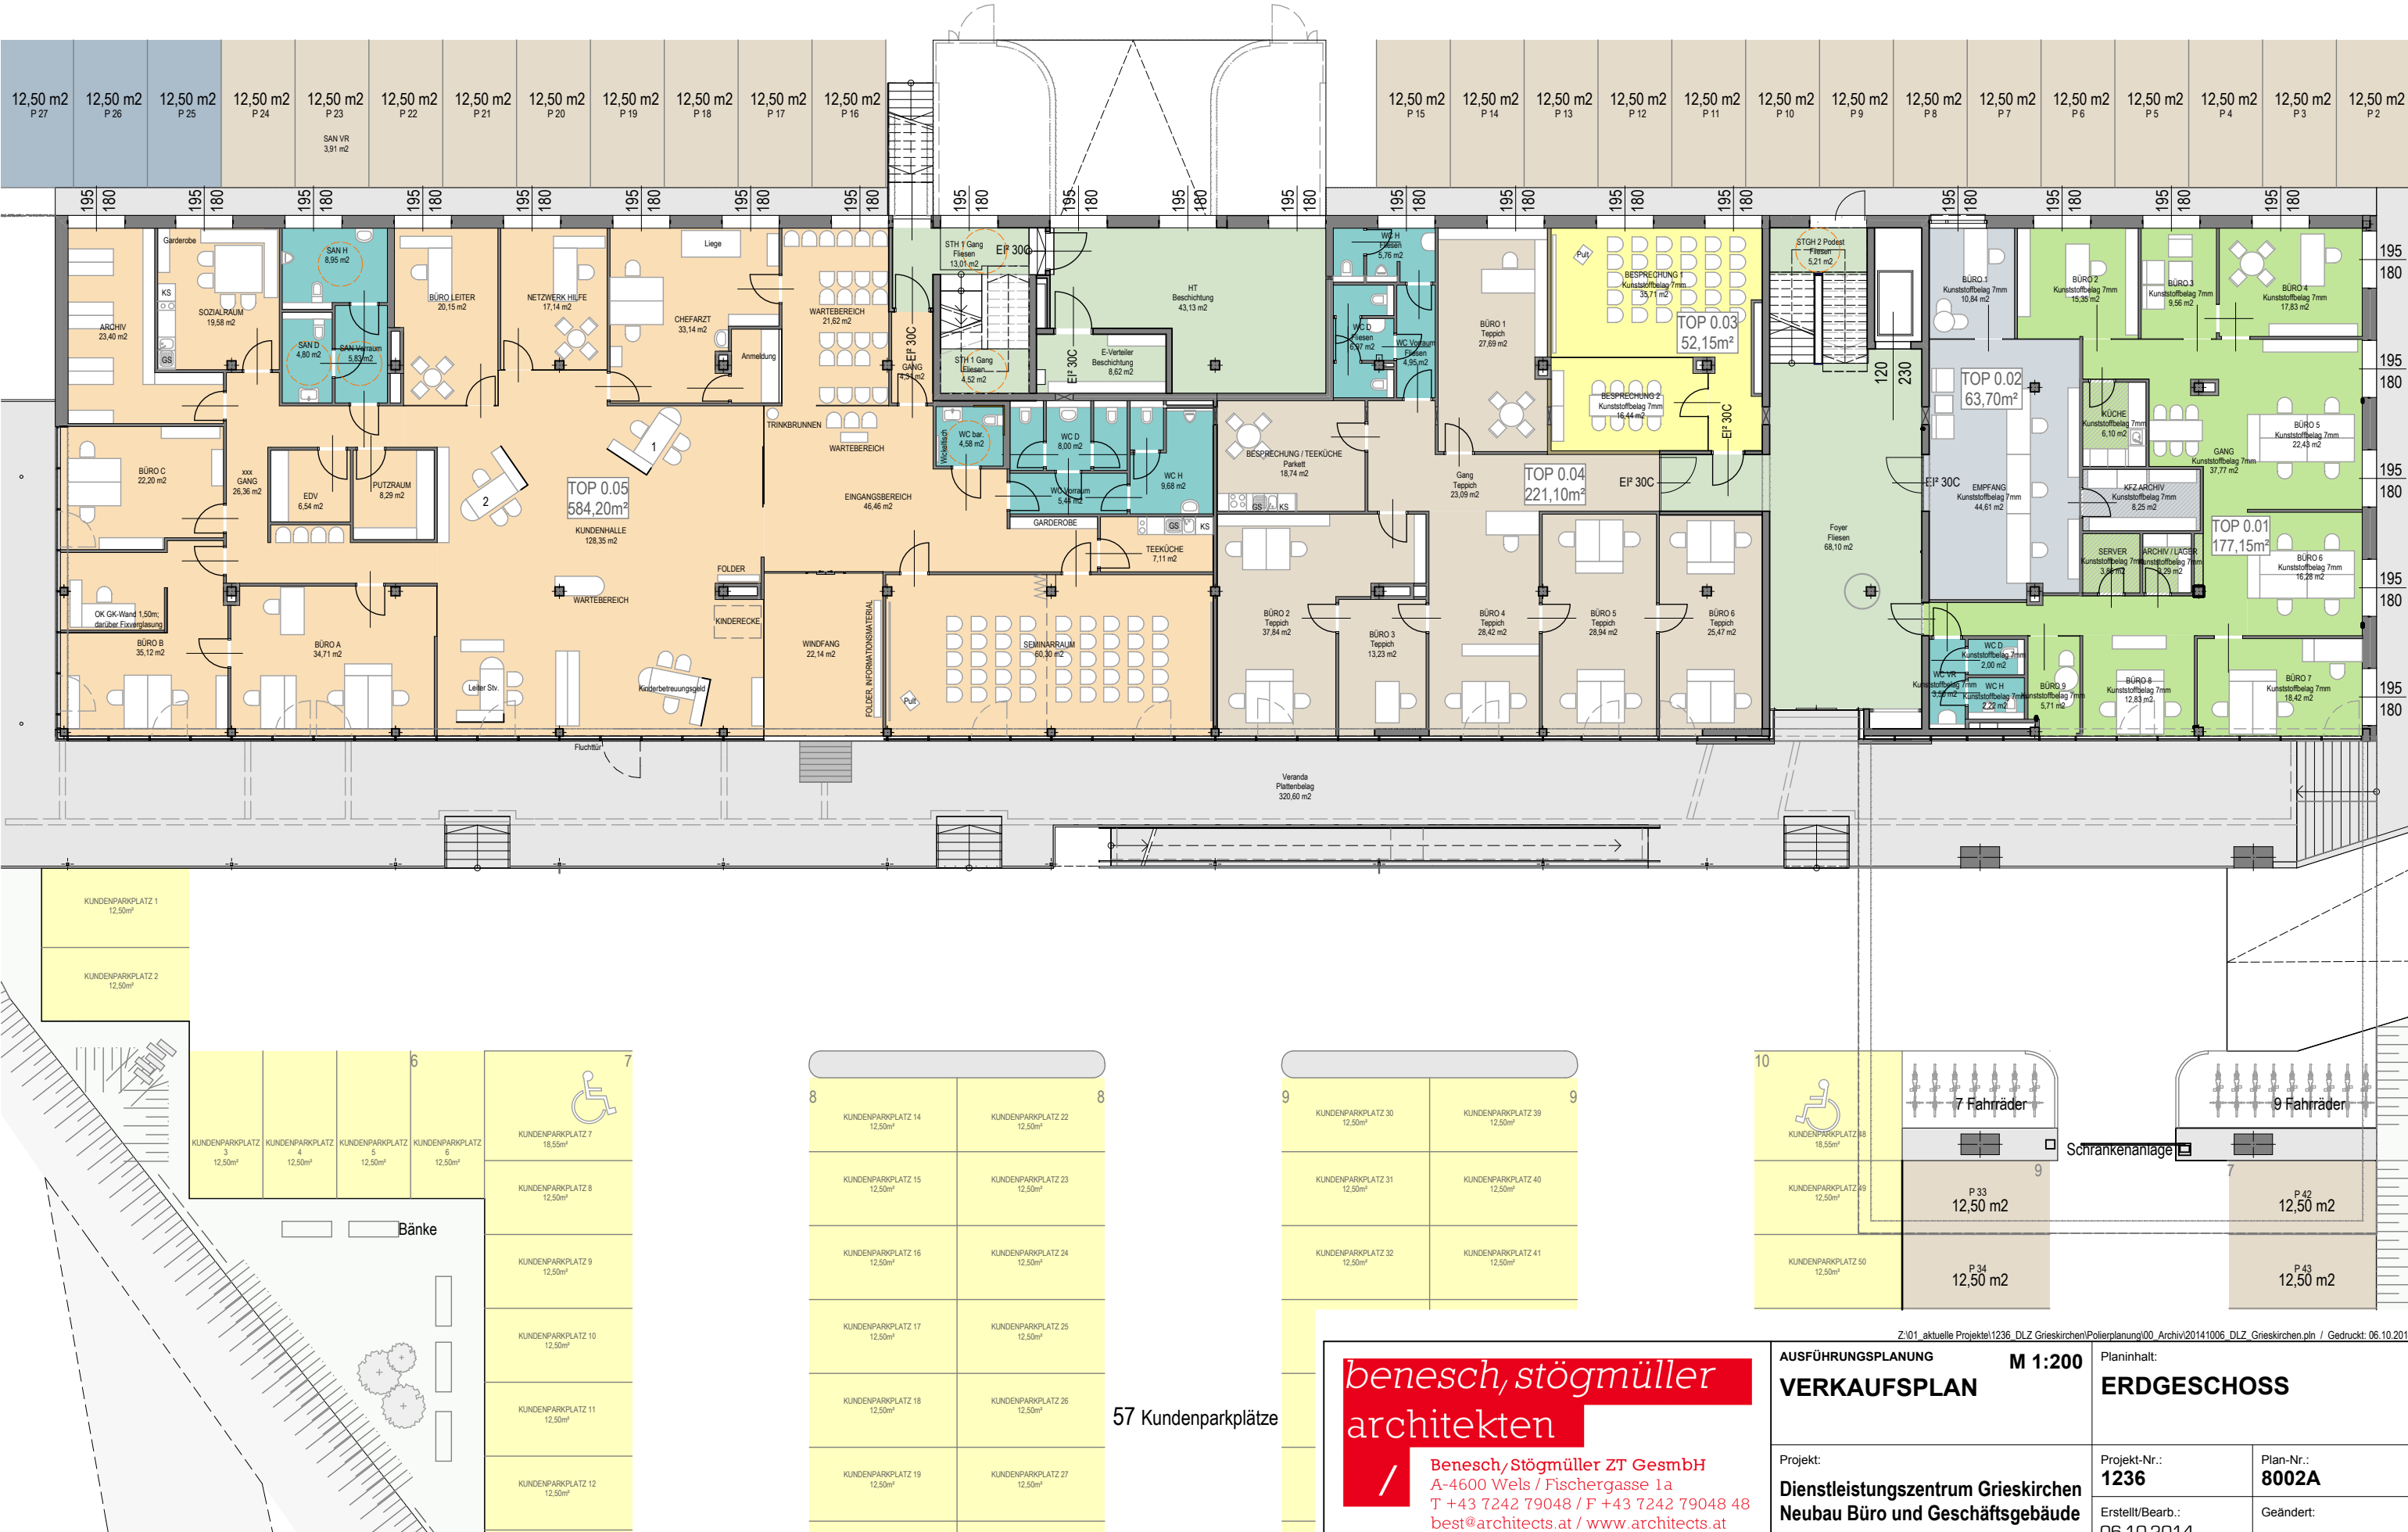



Z:\01_aktuelle Projekte\1236_DLZ Grieskirchen\Poliervplanung\00_Archiv\2014\1006_DLZ Grieskirchen.pln / Gedruckt: 06.10.2014

benesch, stögmüller
architekten

/ Benesch/Stögmüller ZT GesmbH
A-4600 Wels / Fischergasse 1a
T +43 7242 79048 / F +43 7242 79048 48
best@architects.at / www.architects.at

AUSFÜHRUNGSPLANUNG VERKAUFSPLAN		M 1:200		Planinhalt: 1. OBERGESCHOSS	
Projekt: Dienstleistungszentrum Grieskirchen Neubau Büro und Geschäftsgebäude		Projekt-Nr.: 1236		Plan-Nr.: 8003	
		Erstellt/Bearb.: 06.10.2014		Geändert:	



Z:\01_aktuelle Projekte\1236_DLZ Grieskirchen\Poliervplanung\00_Archiv\2014\1006_DLZ Grieskirchen.pln / Gedruckt: 06.10.2014

benesch, stögmüller
architekten

/ Benesch/Stögmüller ZT GesmbH
A-4600 Wels / Fischergasse 1a
T +43 7242 79048 / F +43 7242 79048 48
best@architects.at / www.architects.at

AUSFÜHRUNGSPLANUNG
VERKAUFSPLAN


M 1:200

Projekt:
**Dienstleistungszentrum Grieskirchen
Neubau Büro und Geschäftsgebäude**

Planinhalt:
2. OBERGESCHOSS

Projekt-Nr.:
1236
Erstellt/Bearb.:
06.10.2014

Plan-Nr.:
8004
Geändert:

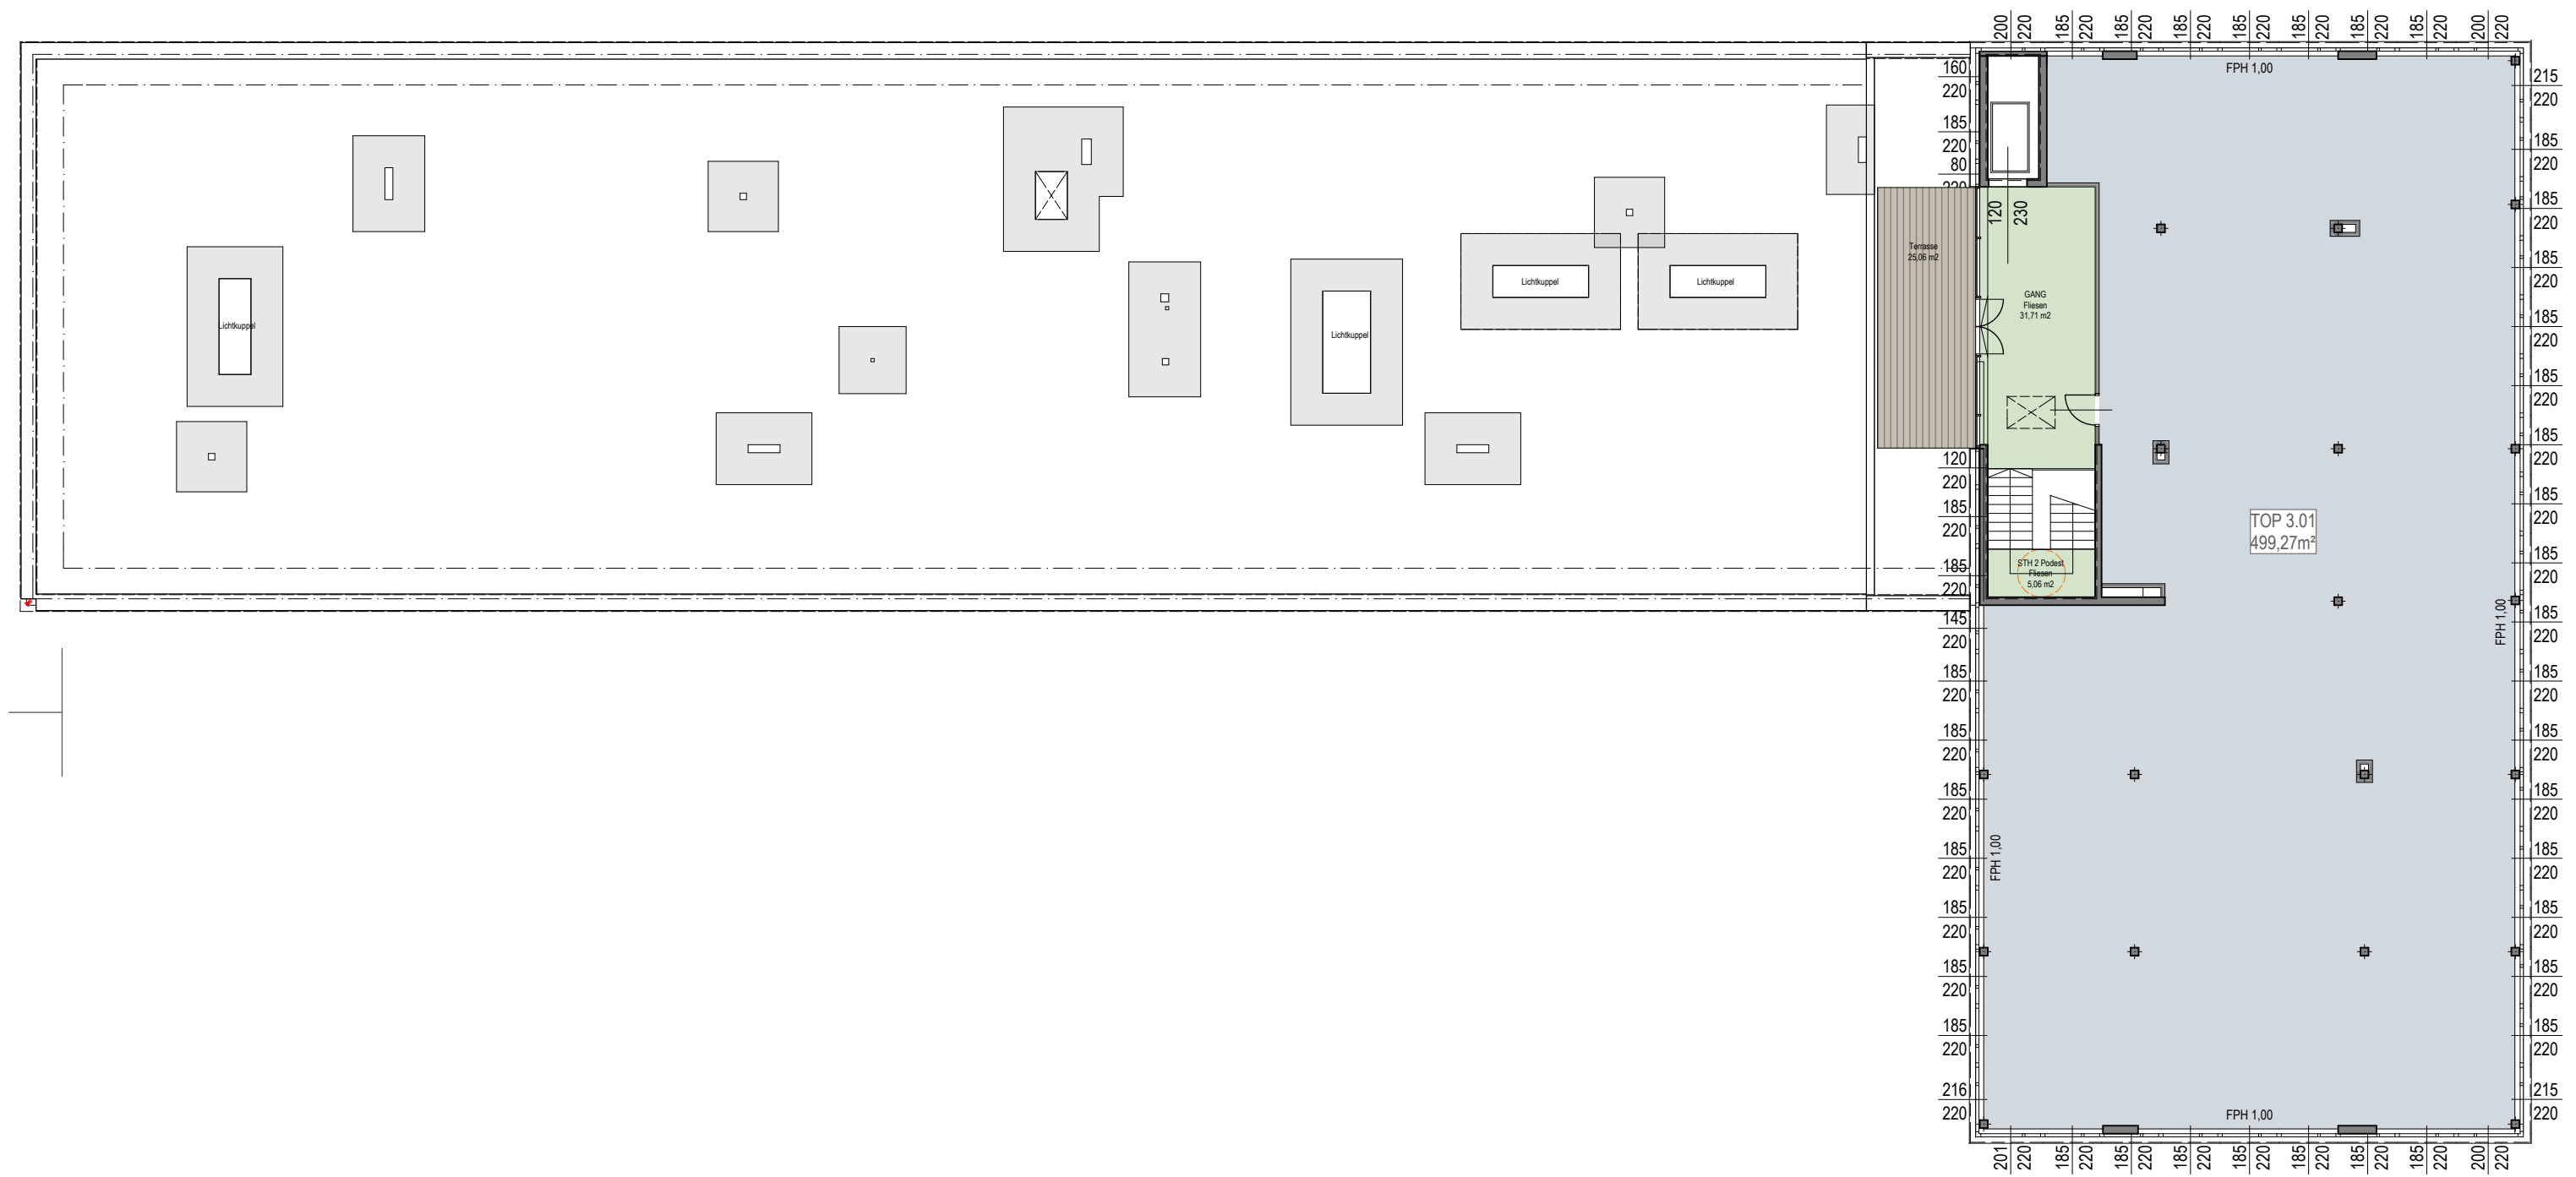

benesch, stögmüllerarchitekten / Benesch/Stögmüller ZT GesmbH A-4600 Wels / Fischergasse 1a T +43 7242 79048 / F +43 7242 79048 48 best@architects.at / www.architects.at	Z:\01_aktuelle Projekte\1236_DLZ Grieskirchen\Poliierplanung\00_Archiv\2014\1006_DLZ Grieskirchen.pln / Gedruckt: 06.10.2014	
	AUSFÜHRUNGSPLANUNG VERKAUFSPLAN M 1:200	
Projekt: Dienstleistungszentrum Grieskirchen Neubau Büro und Geschäftsgebäude	Planinhalt: 3. OBERGESCHOSS	
Projekt-Nr.: 1236	Plan-Nr.: 8005	
Erstellt/Bearb.: 06.10.2014	Geändert:	

