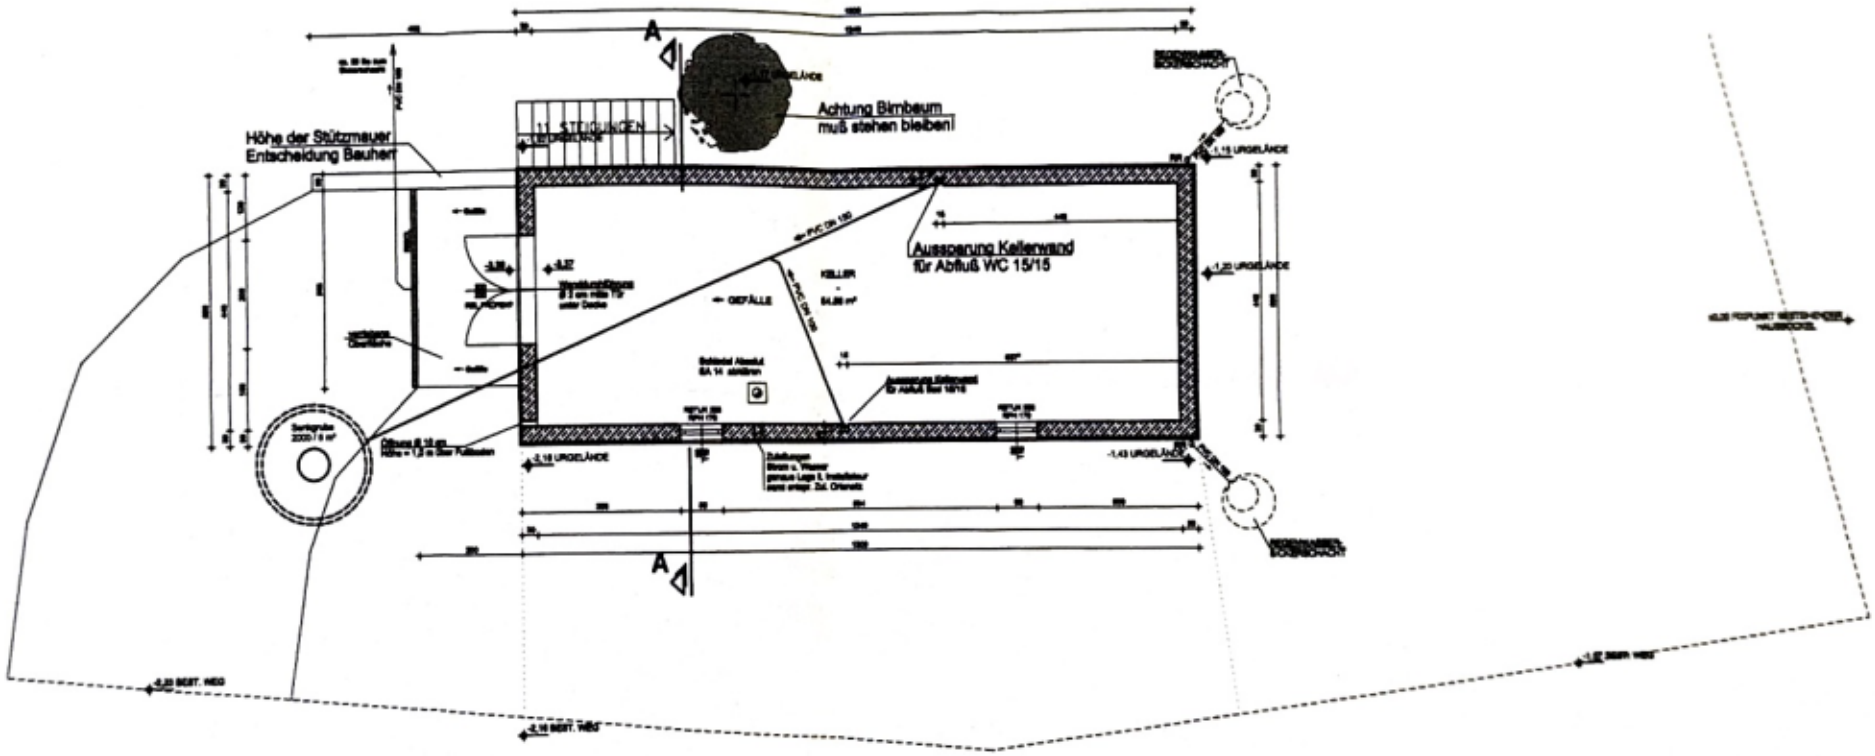
Achtung Birnbaum
muß stehen bleiben!
Höhe der Stützmauer
Entscheidung Bauherr
Aussparung Kellerwand
für Abfluß WC 15/15
11 STEIGUNGEN
A
A