




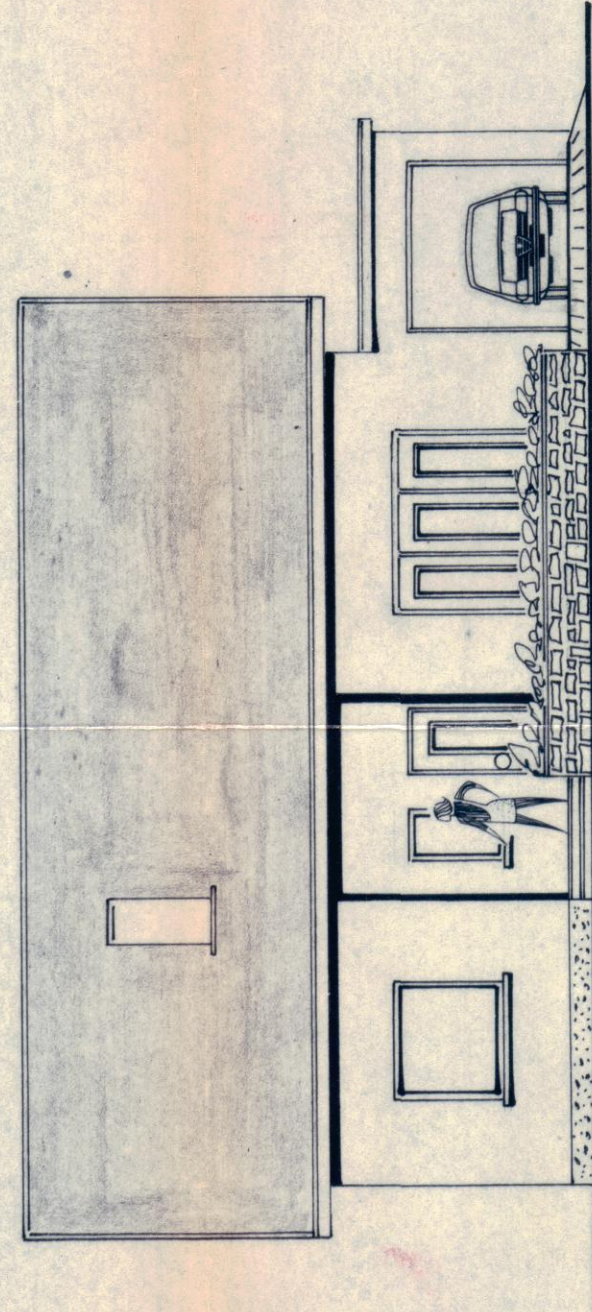

STRASSENANSICHT

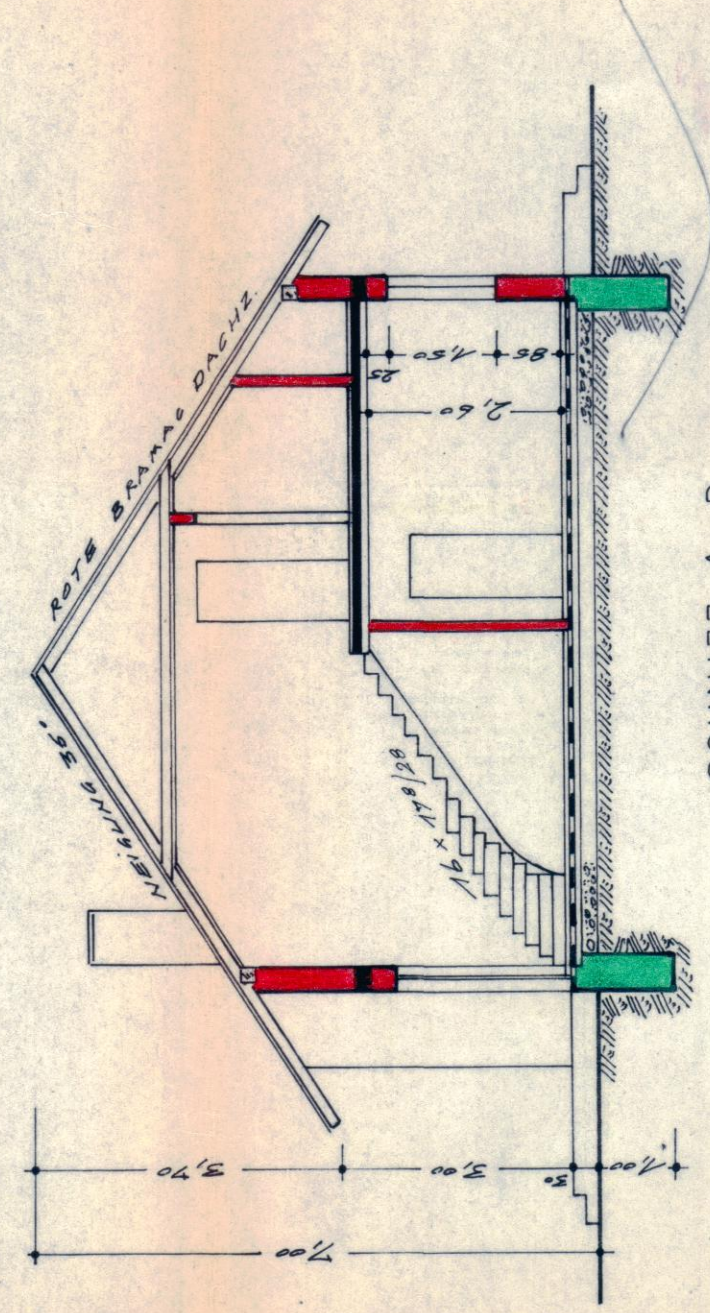


SCHNITT A-B

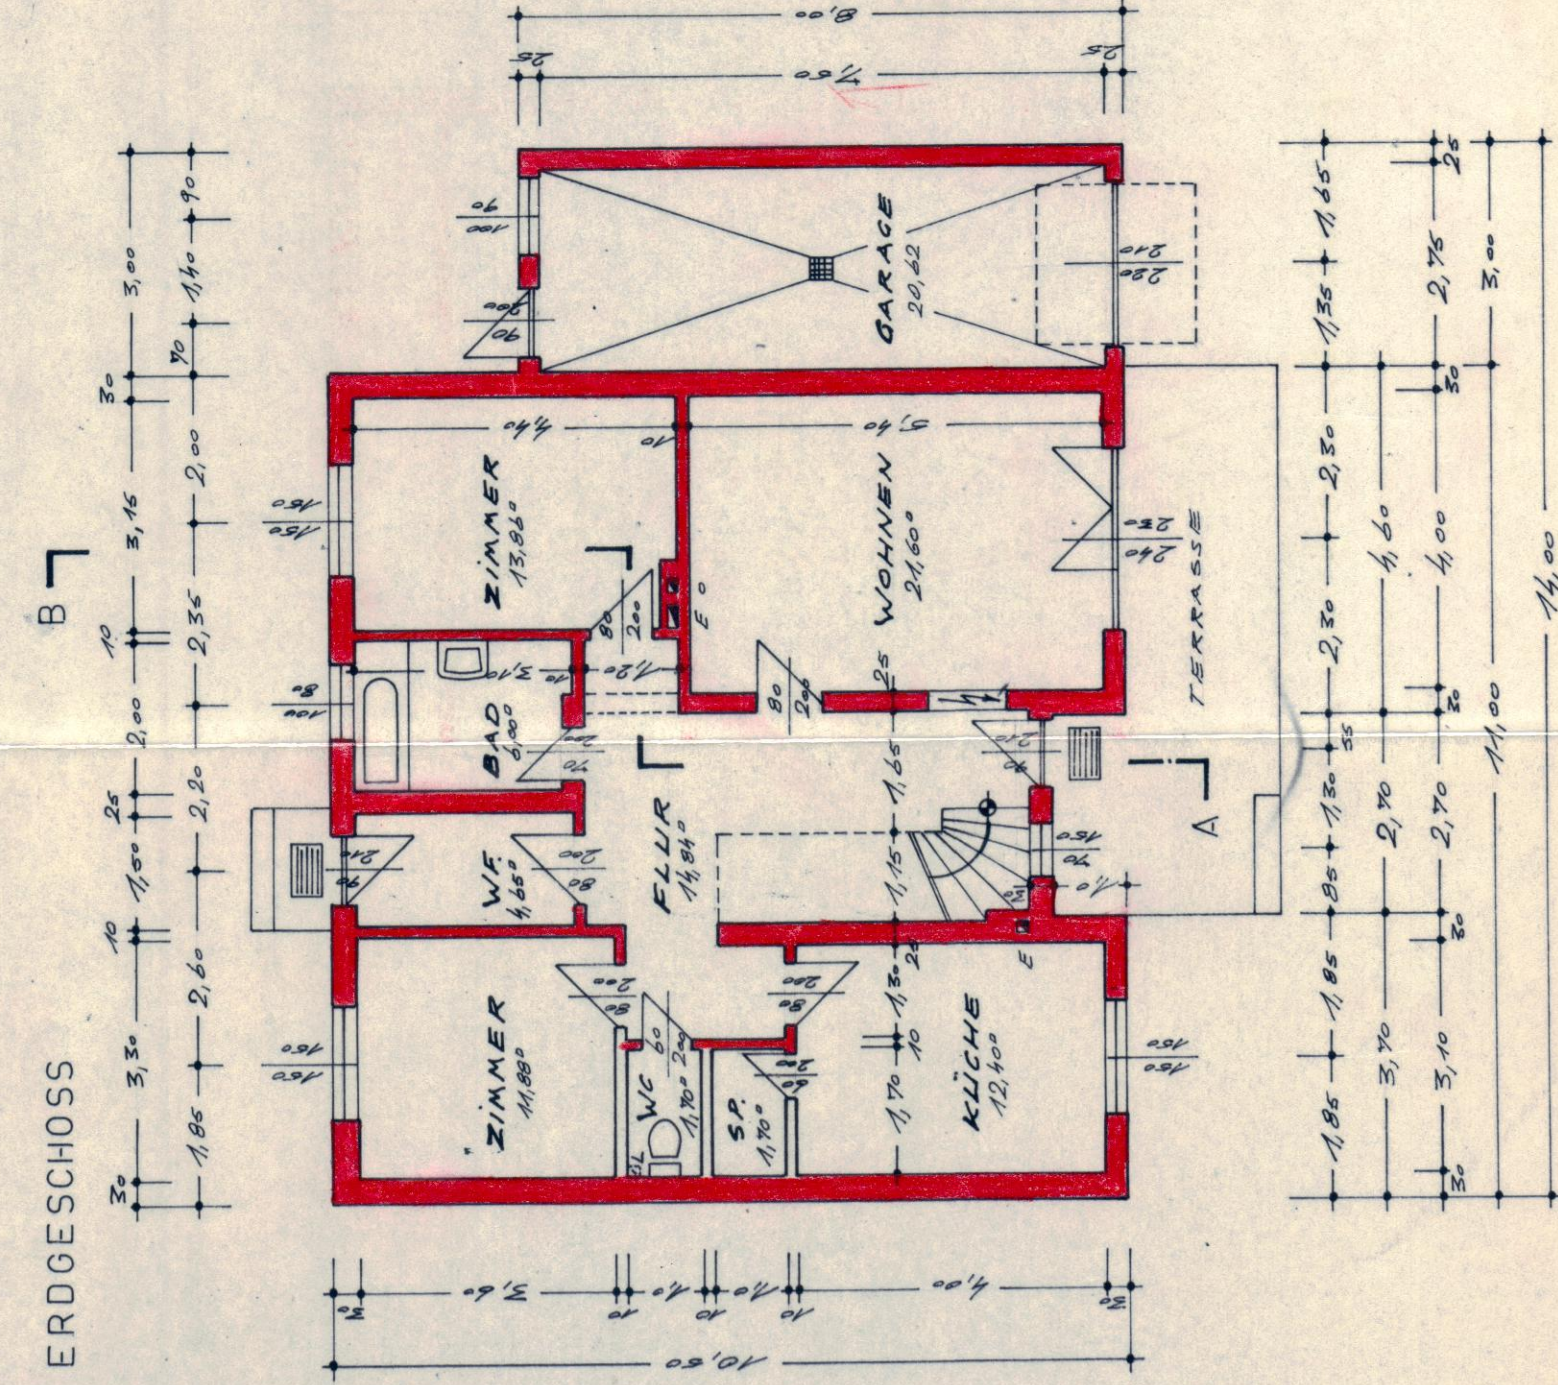


ERDGESCHOSS

DACHGESCHOSS

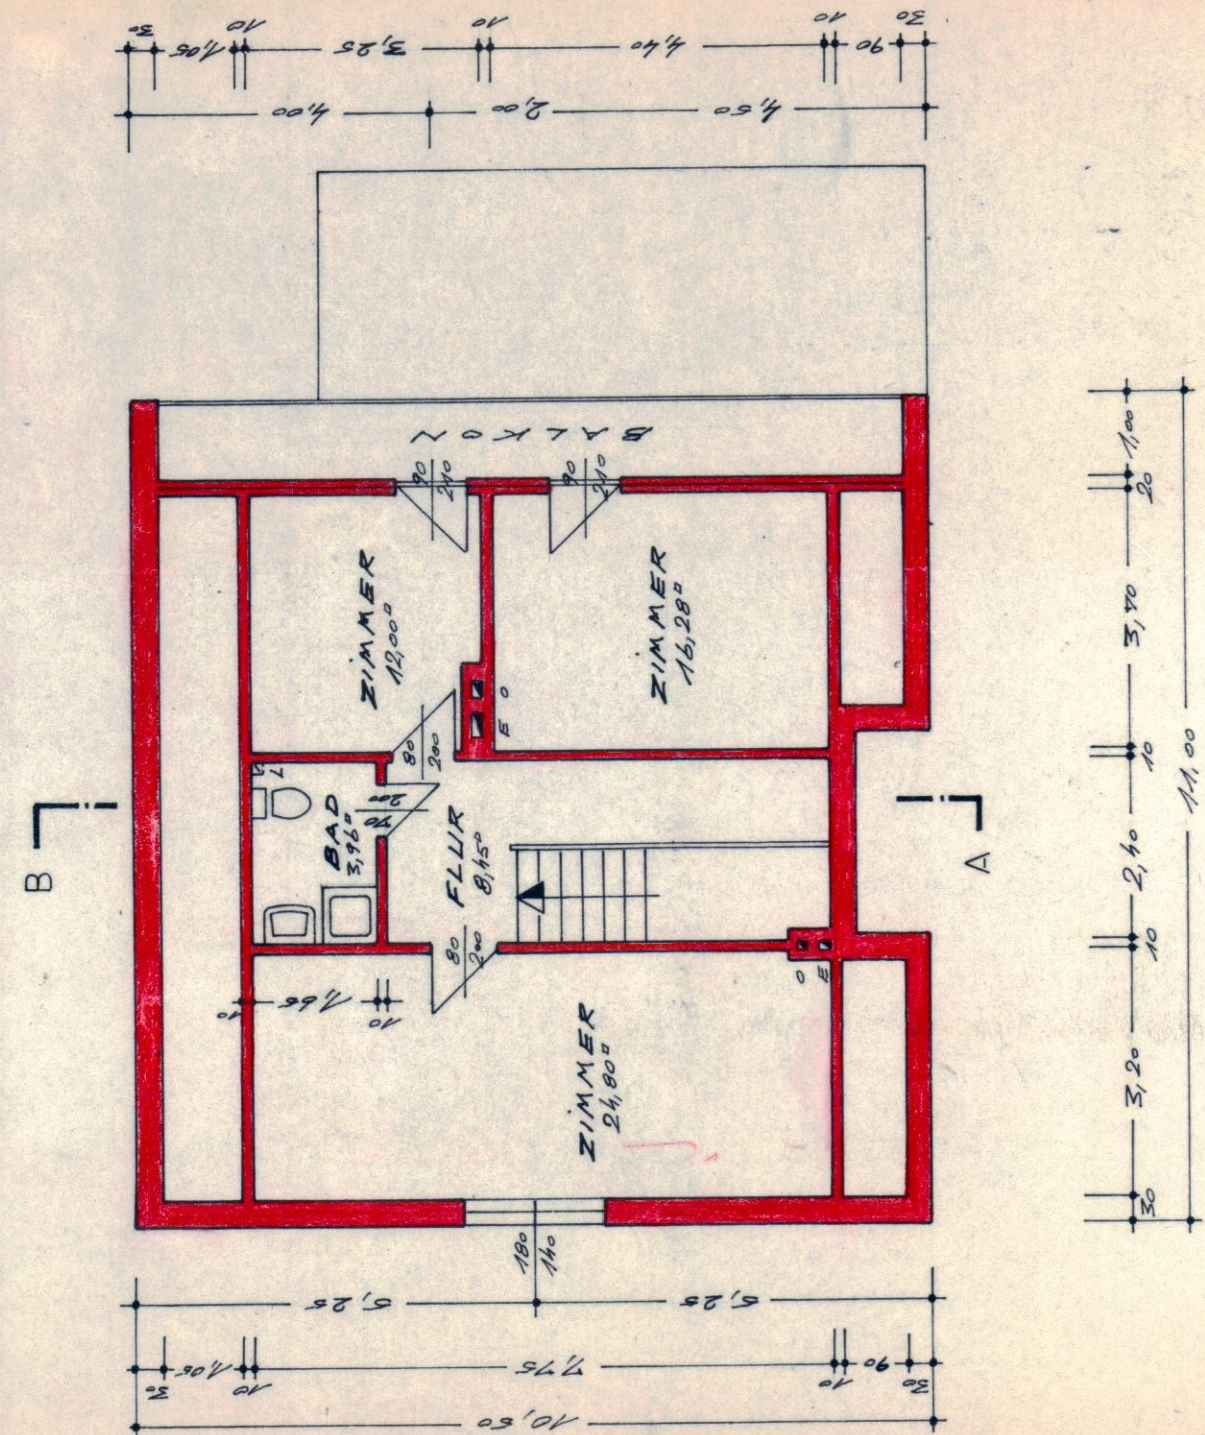

VERBAUTE FLÄCHE 136,80 m²
WOHNFLÄCHE 154,12 m²
UNBANTER RAUM 55,40 m²

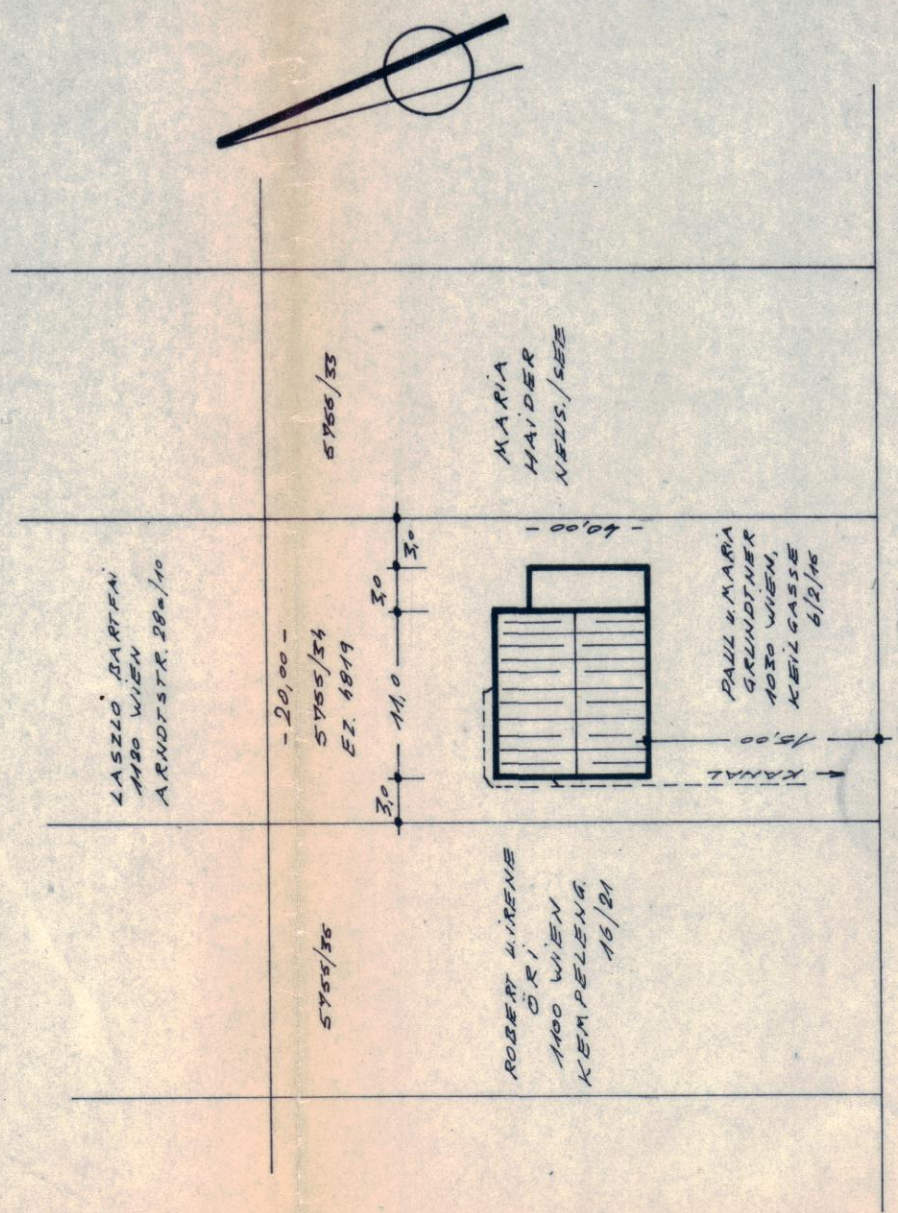

LAGEPLAN

LAGEPLAN 1:500

EINREICHPLAN

NEUBAU EIN. FAMILIENWOHNHAUSES F.
PAUL U. MARIA GRÜNDNER IN NEUSIEDL/
SEE, SEEGÄRTEN
M 1:100

BAUWERBER

BAUFÜHRER

Baumleiter
Dipl. Ing. Alfred Schullz
2474 Gattendorf, Bgld.
1914/15 914/227

BAUBEHÖRDE

Stadtsenat Neusiedl am See
Bei der Bauverhandlung vom 5.2.1938
vorliegen u. zur Ausführung mit dem Bauvertrag
Zahl 40.55/1938 vom 6.5.38 1938 genehmigt
Der Bürgermeister



GATTENDORF, JUL. 78, F. FISCHER