

STRASSE

LAGEPLAN 1:500



FRAU

MARIA SIDANITS

7444 UNTERLOISDORF 65

EINREICHUNGSPLAN FÜR EINEN ZUBAU ZUM WOHOHNHAUS

KAT. GEM. UNTERLOISDORF PAZ. 77

VERBAUTE FL. 80,64 m² UMBUTERRAUM 754,79 m³

WOHNNUTZ FL. 54,94 m²

M=1:100

BAUHERR

BAUFÜHRER

Sidanits Maria

Bauunternehmung - Trautwein
ALBRECHT Trautwein
Baumeister
Gartenweg 17 1120 Wien 11 - 245
Z451 Oberloisdorf

23.4.1986 vorgelegt


25.4.1986

52-21/916


Trautwein

Trautwein

APRIL 1986

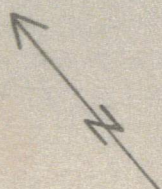

MLAKA ERNA

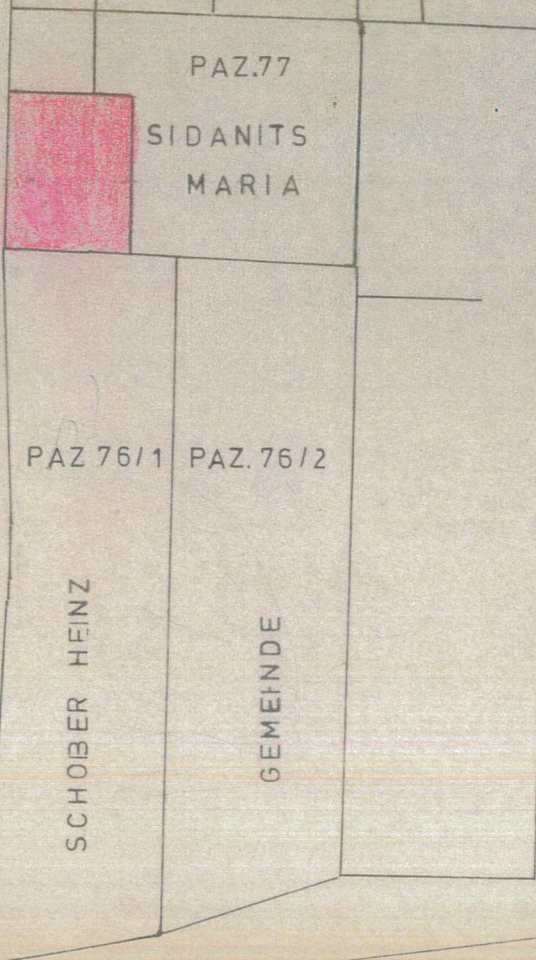

STRASSE

LAGEPLAN 1:500

FRAU


MARIA SIDANITS

7444 UNTERLOISDORF 65




EINBEICHTUNGSPLAN FÜR EINEN


SCHNITT— A-B

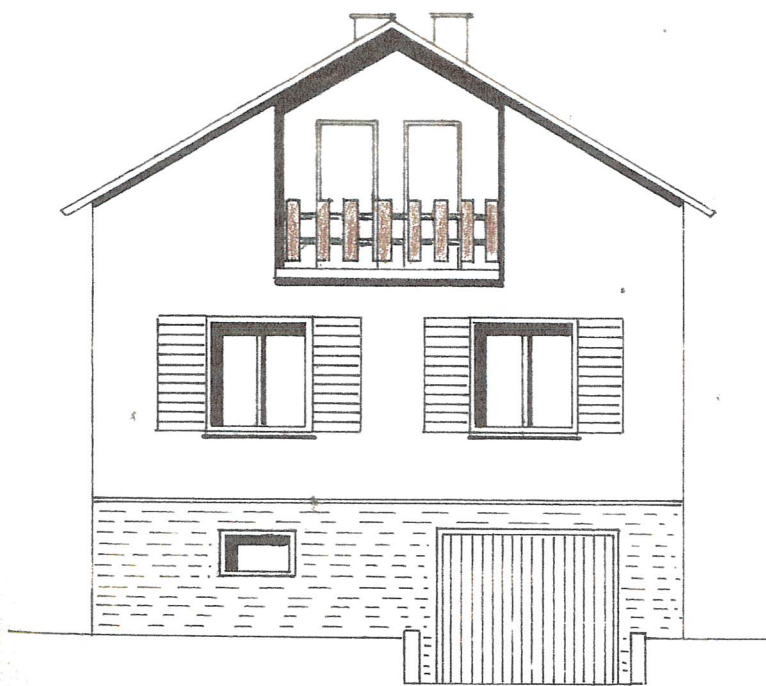


SÜDANSICHT

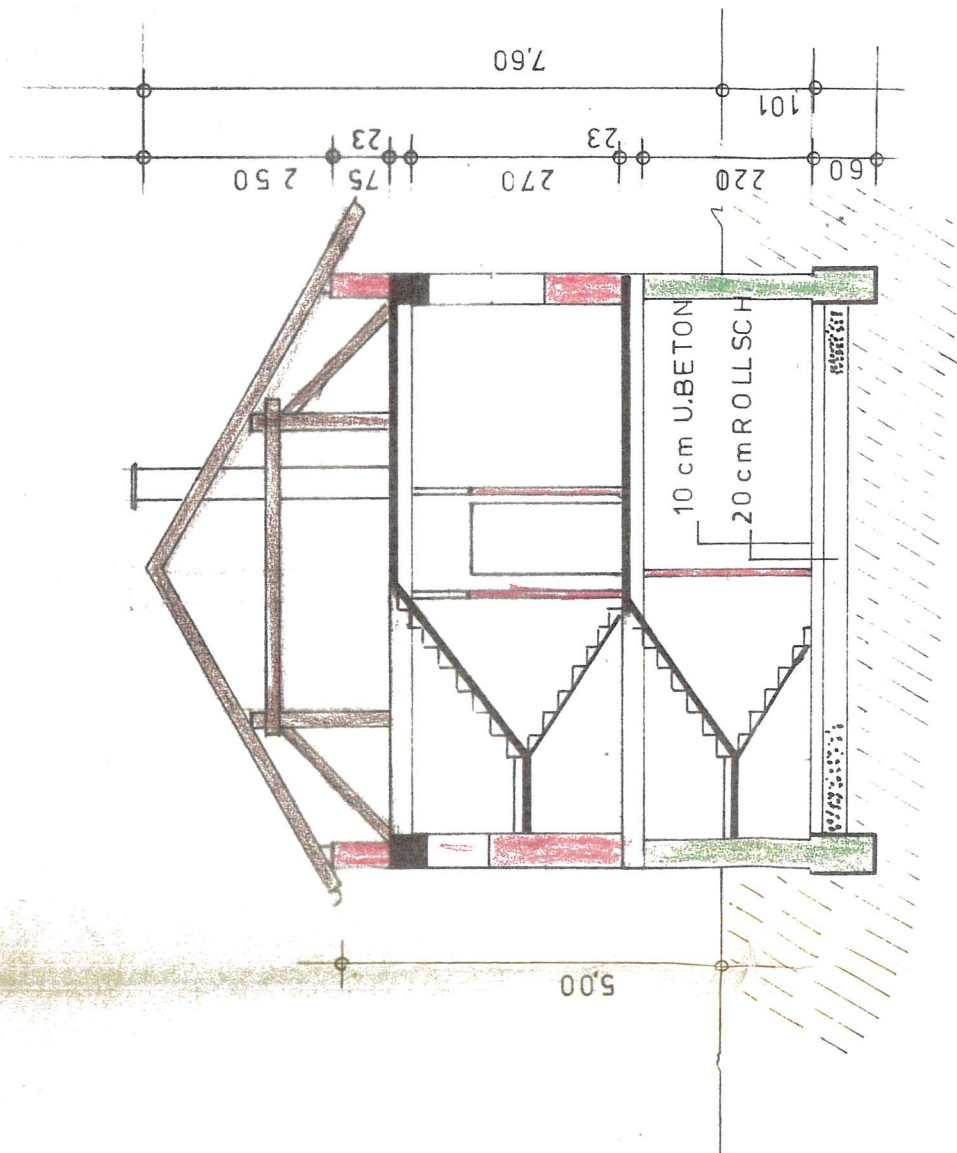



SCHNITT - A-B

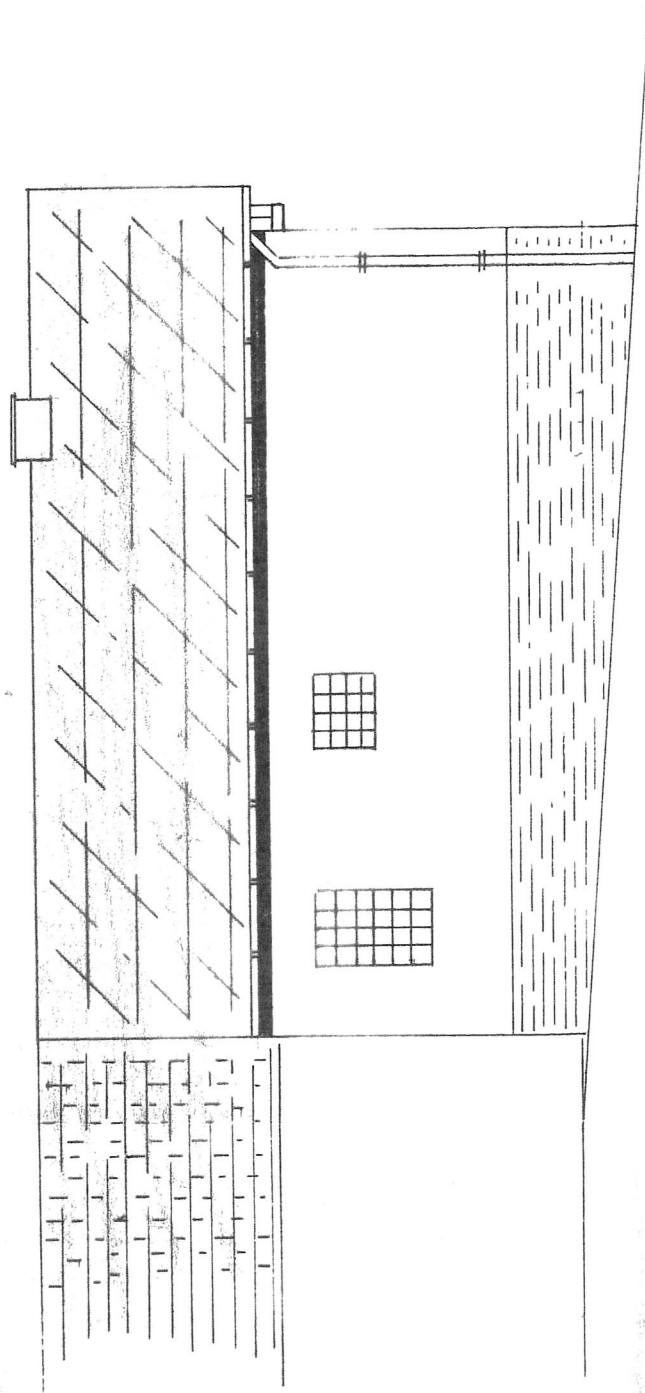

WESTANSICHT

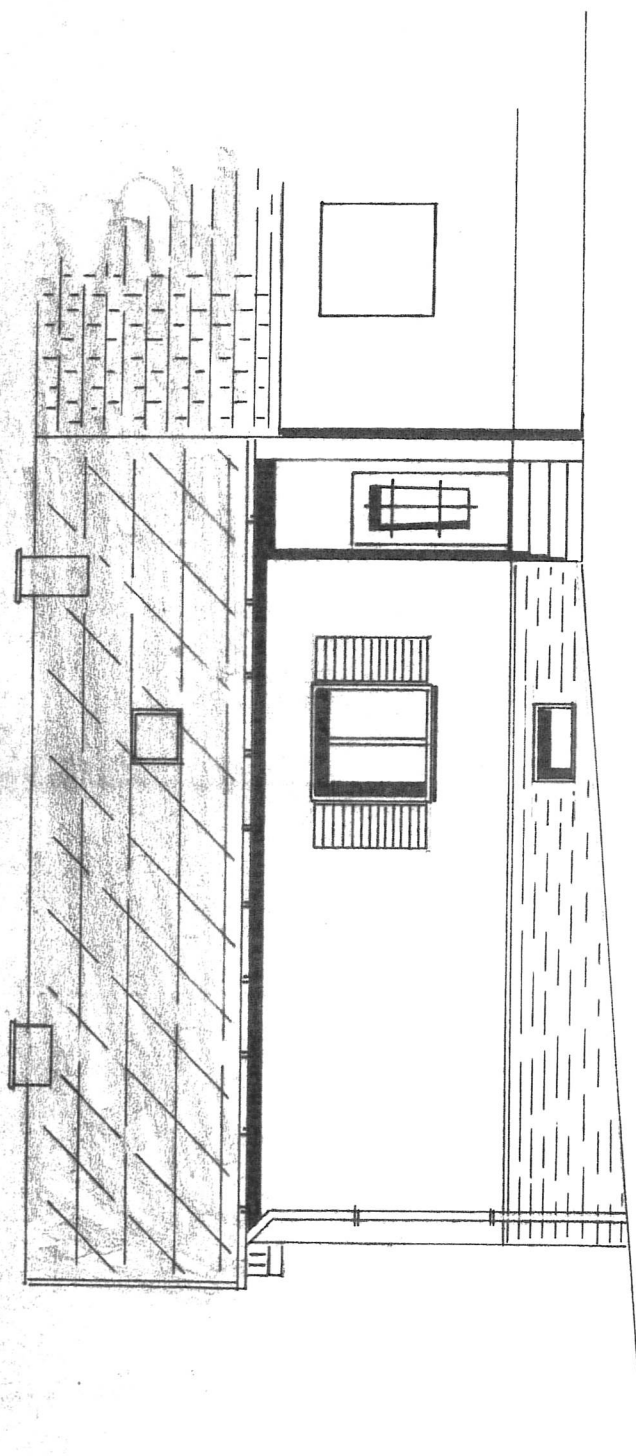

OST ANSICHT

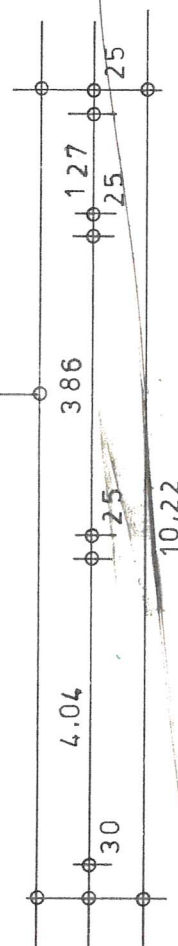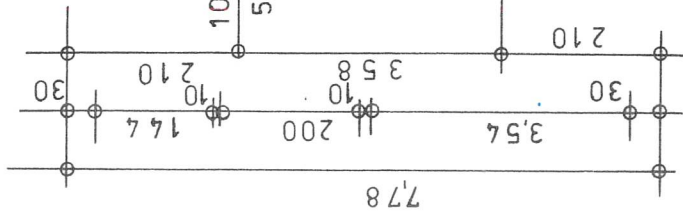

KELLER

