152,05
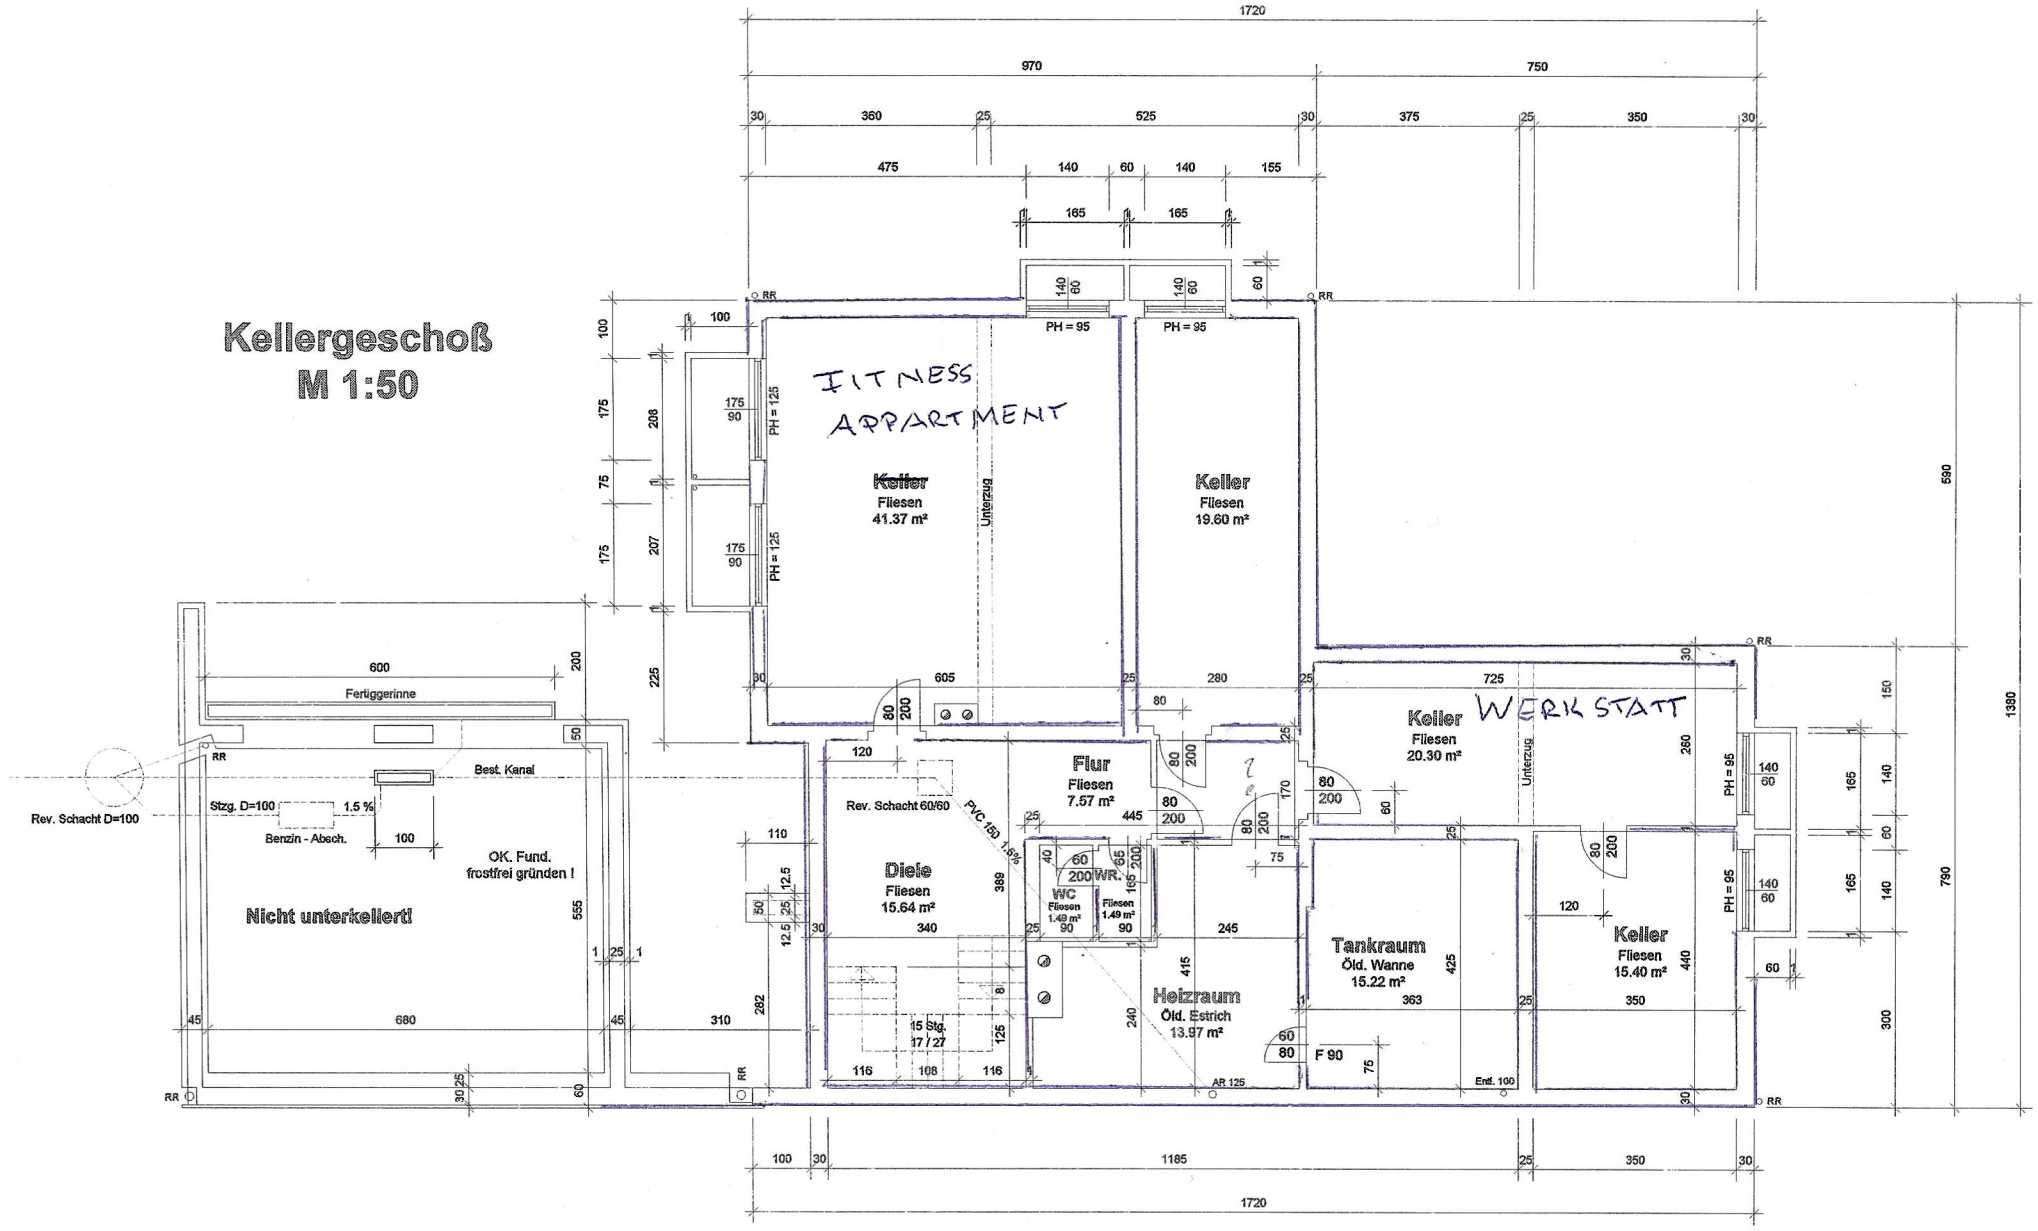
Kellergeschoß
M 1:50