


DACHGESCHOSS 1:100

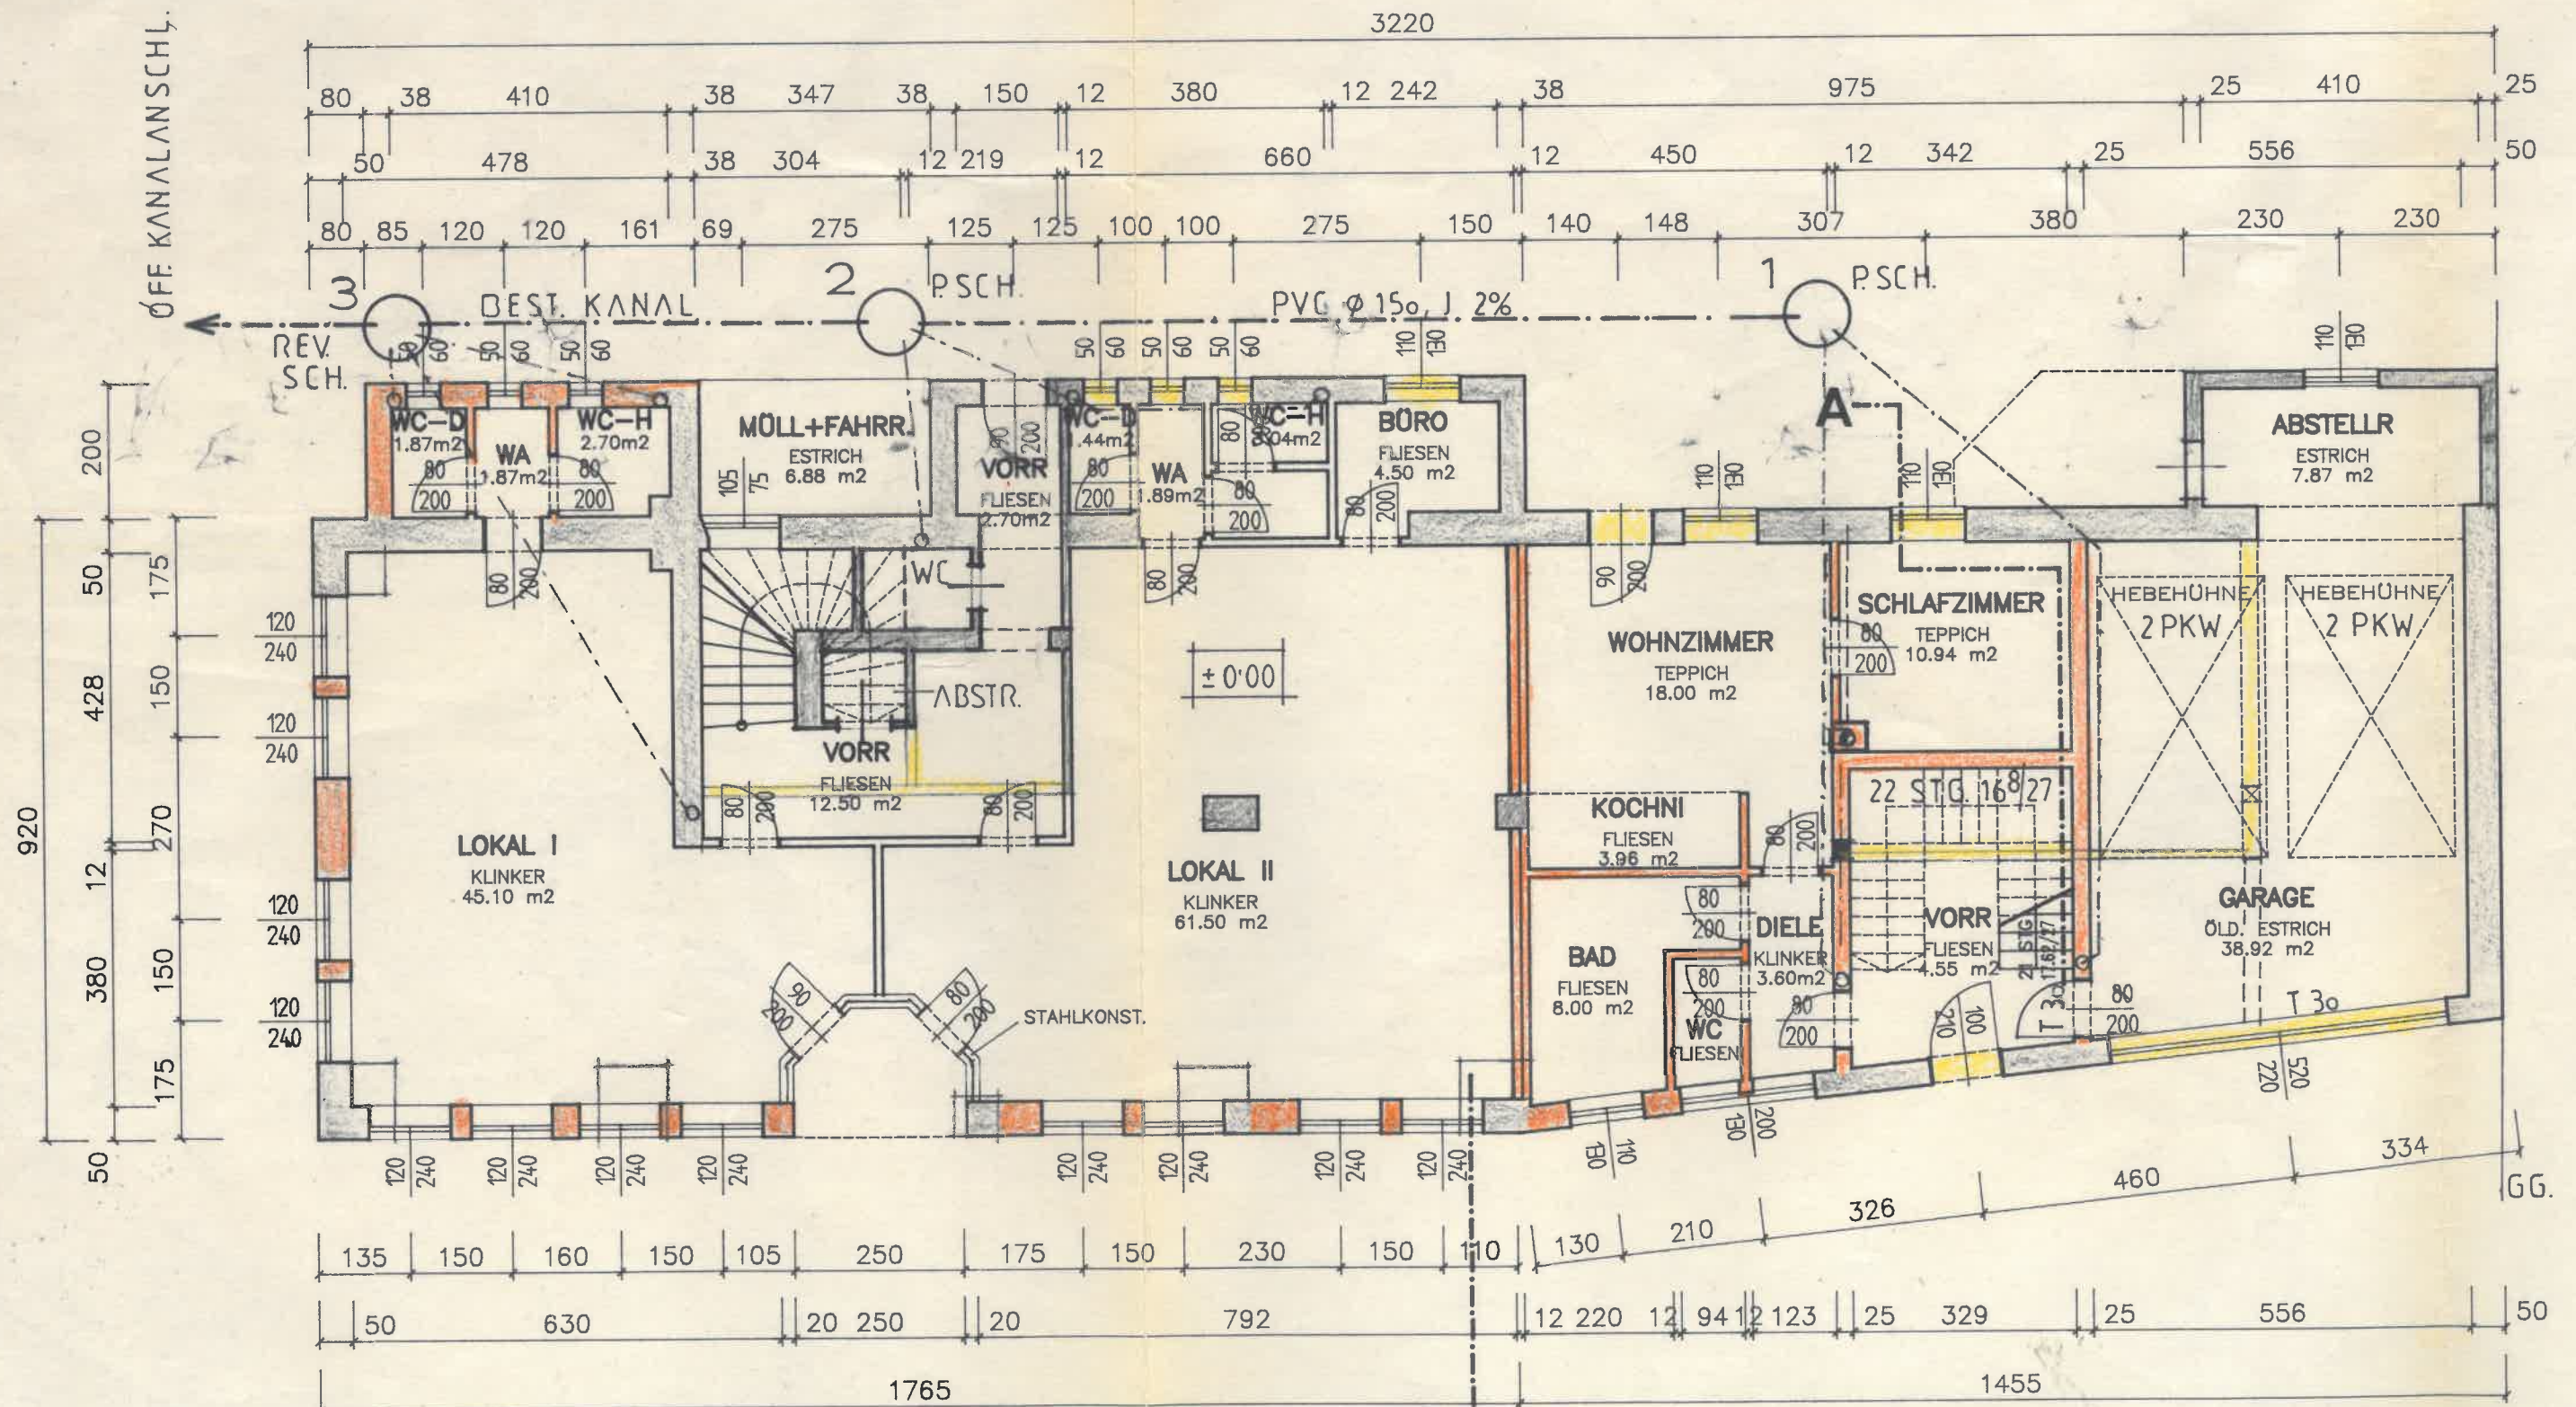

ERDGESCHOSS 1:100