


ebene 1

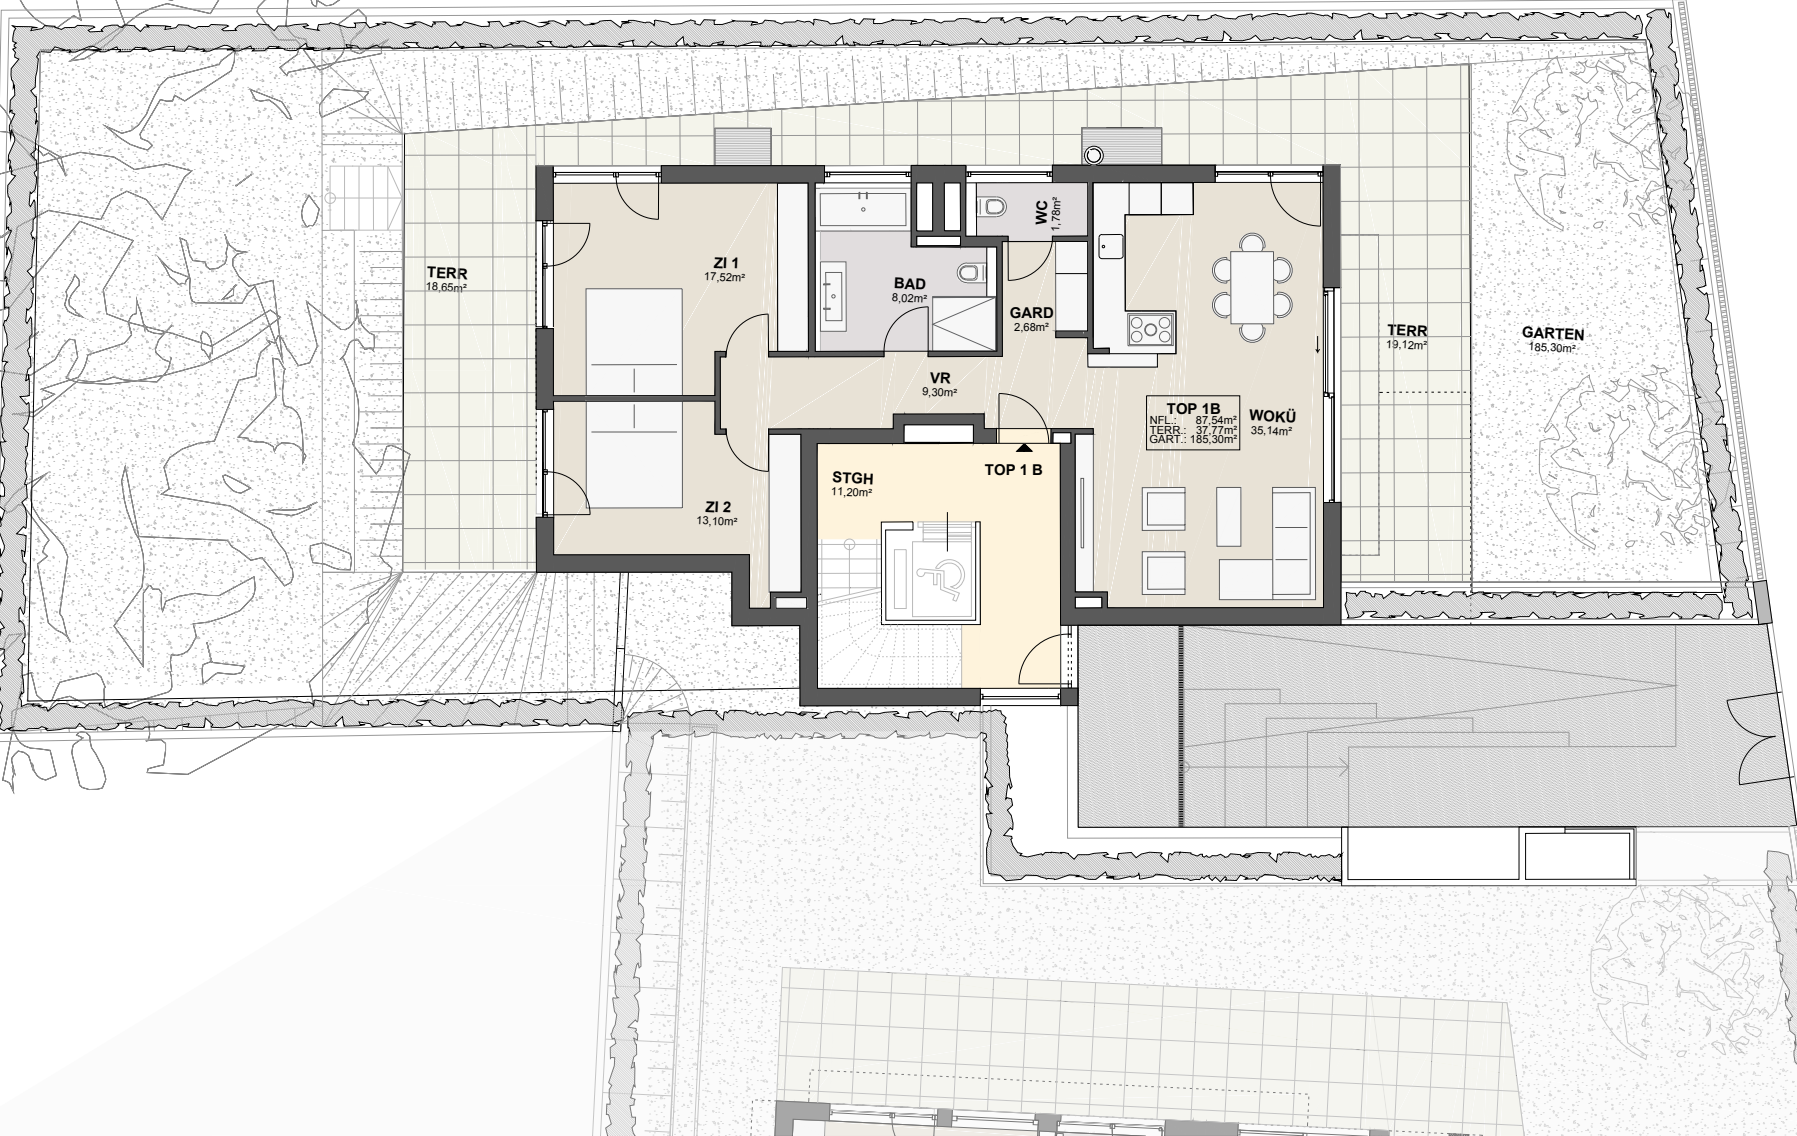

TOP 1 B
Erdgeschoss

wohnnutzfläche
87,54 m²


terrassen- & grünfläche
223,07 m²

flächenaufstellung	
ebene 1	
vorraum	9,30 m²
wc	1,78 m²
bad	8,02 m²
wohnküche	35,14 m²
zimmer 1	17,52 m²
zimmer 2	13,10 m²
garderobe	2,68 m²
summe	87,54 m²
terrasse	37,77 m²
garten	185,30 m²

systemschnitt



lage am grundstück

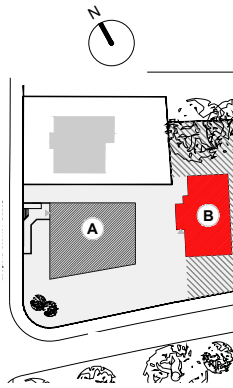

27.11.2017

0 1 5 m

Änderungen nach Behördenauflagen,
technische Anforderungen möglich