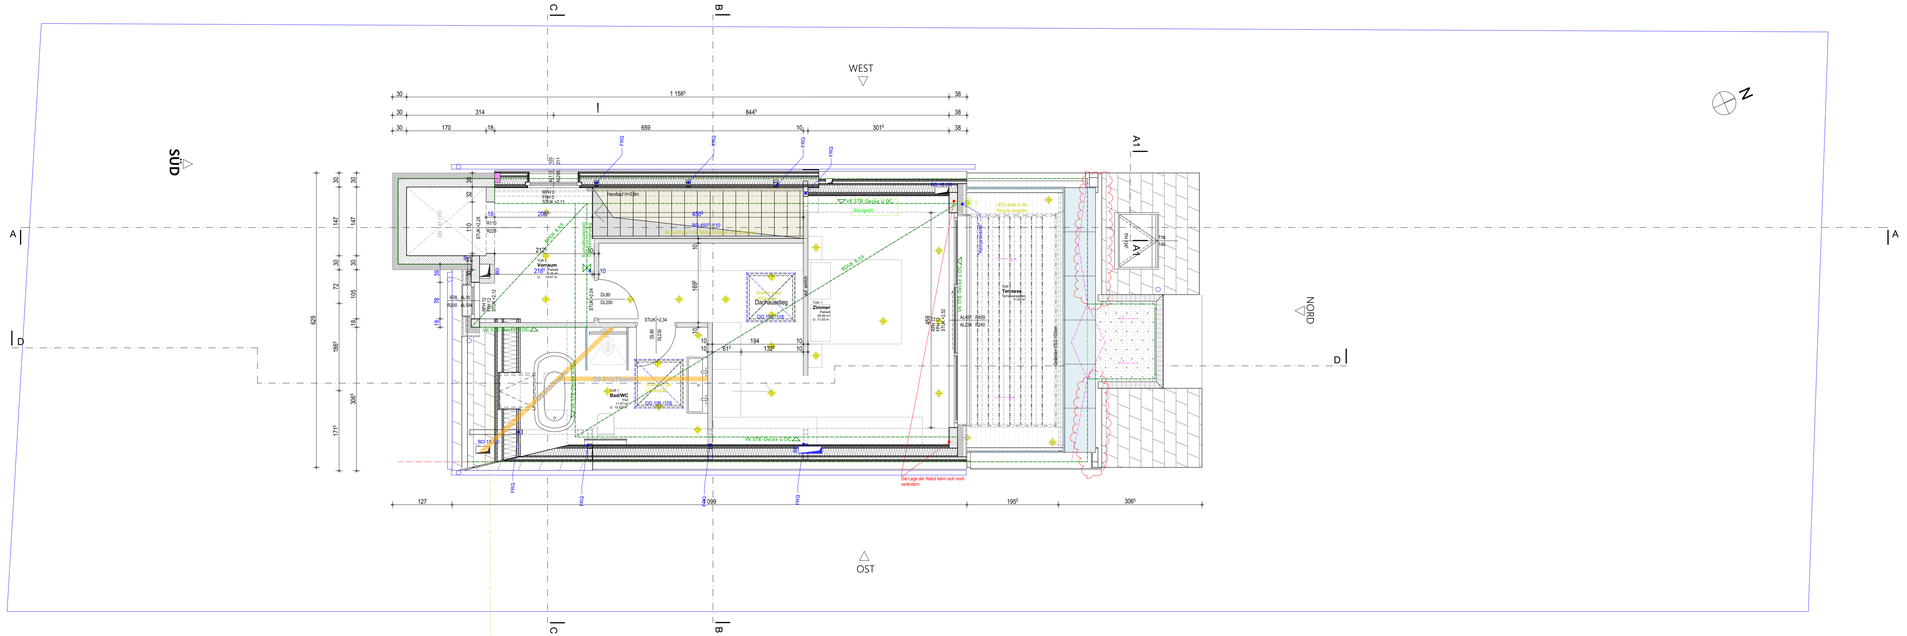

Index-ID	Ausgabe Datum	Änderungen-ID	Änderungen-Name	Ausgabe Name
A	05.12.2024		Balkone wurden aktualisiert, die Decke über dem OG auf der Hofseite ist kürzer	
B	27.02.2025		Dachgeschoß: Decke von Aufzug abgesenkt.	

ÜBERSICHT

Dachgeschoß

BT 1 - PP / PP_OJG42_04

POLIERPLAN

Neubau eines Einfamilienhauses

Auf dem Grundstück 2112,
Kat.Gemeinde Aufhof; Einlagezahl 2112

BAUWERBER / GRUNDSTÜCKSEIGENTÜMER	ANVERFASSER / ARCHITEKT
BAUFÜHRER	STATIK
HAUSTECHNIK	BAUPHYSIK
ELEKTROTECHNIK	

VORABZUG

Plandatum: **27.02.2025**

DRUCK: 27.02.2025

MASSTAB 1:50

PLANINHALT Dachgeschoß

ZEICHNER	INDEXDATUM	PROJEKT	SACHBEREICH	PLANUNGSPH.	BT / INHALT	PLANNUMMER	INDEX
PLANGR.	ERSTELLT						B