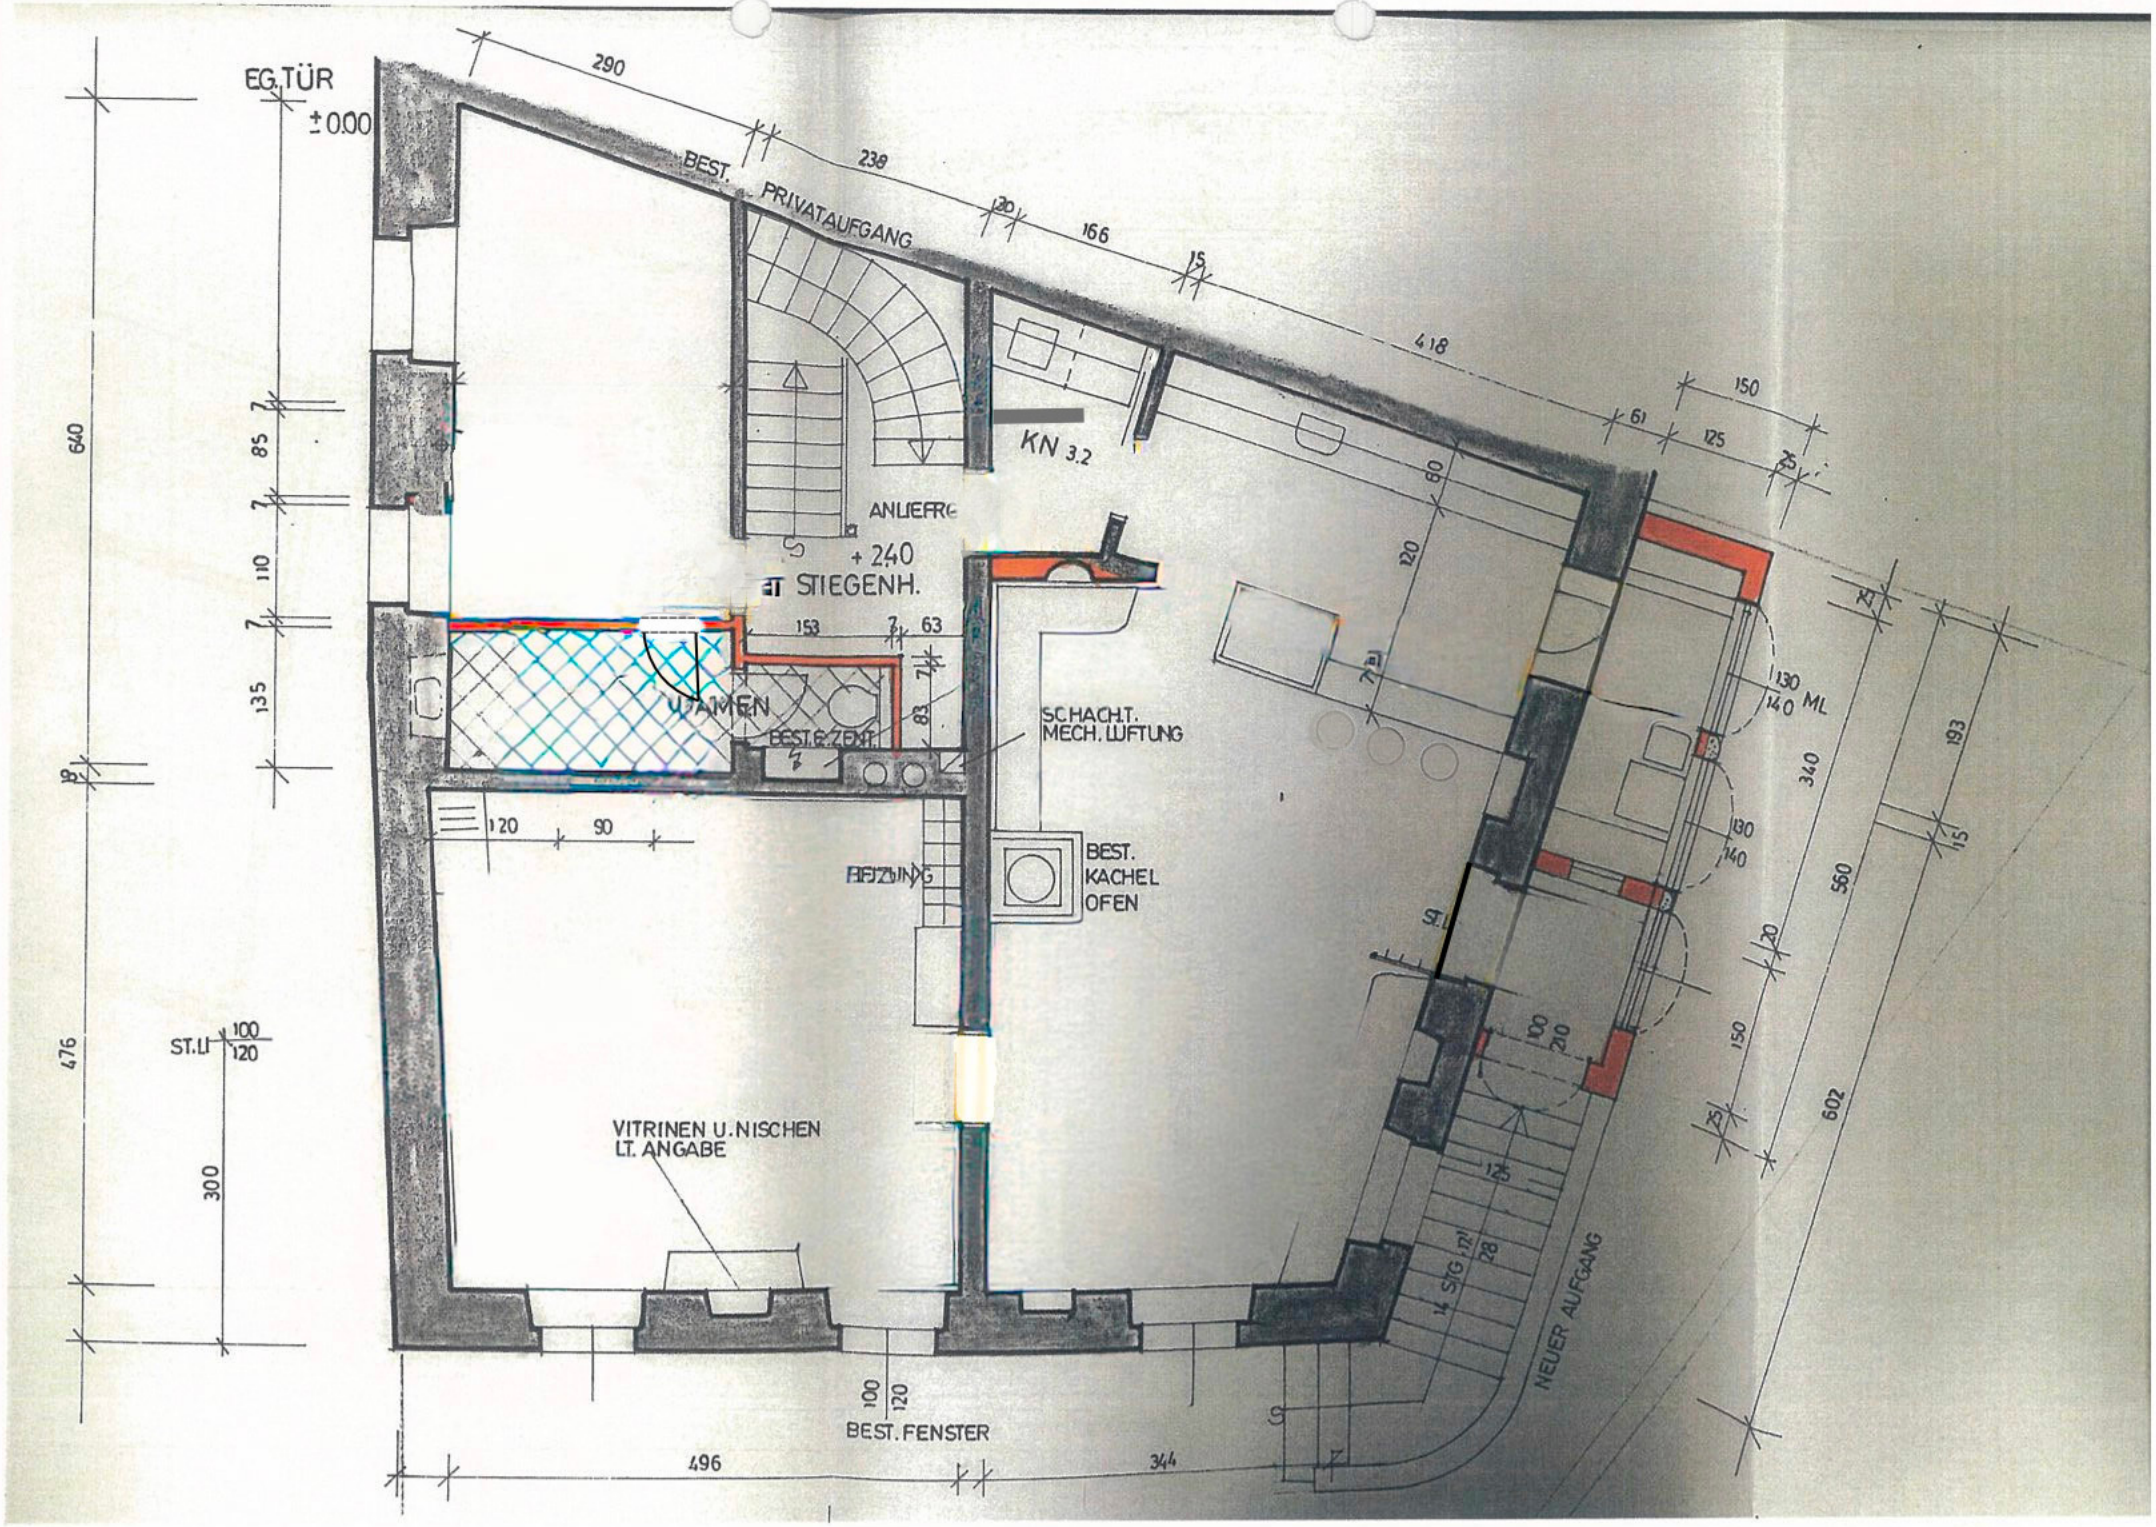
EG.TÜR
±0.00
BEST. PRIVATAUFGANG
KN 3.2
ANLIEFR.
+240
STIEGENH.
U.TAMEN
BEST.G.ZENT.
SCHACHT. MECH. LÜFTUNG
BEST. KACHEL OFEN
VITRINEN U. NISCHEN LT. ANGABE
BEST. FENSTER
NEUER AUFGANG
14 STG
130 140 ML
ST.LI
290
238
166
418
150
125
640
476
300
496
344
560
602
193