LEGENDE:

- NUK, SCHOTTER, ERDE...
- BESTEHENDE BAUTEILE ALG.
- NEUERRICHT. BAUTEILE ALG.
- ABZUTRAGENDE BAUTEILE ALG.
- GIPSKARTON
- ZIEGELMAUERWERK
- BETON
- STAHLBETON
- STAHL
- HOLZ
- ABZUTRAGENDE B-TEILE UND, AUF DER SELBEN STELLE NEUERICHT. B-TEILE

- ALLE INNENLIEGENDEN RÄUME MECHANISCH ENTLÜFTET
- OBERFLACHENWASSER WERDEN AM EIGENEN GRUNDSTÜCK ZUR VERSICKERUNG GEBRACHT
- PLÄNE AUFBAUEND AUF LETZTBEWILLIGTEN KONSENS
- DIE MASSE SIND VOR ORT ZU PRÜFEN, KOTEN PRÜFEN
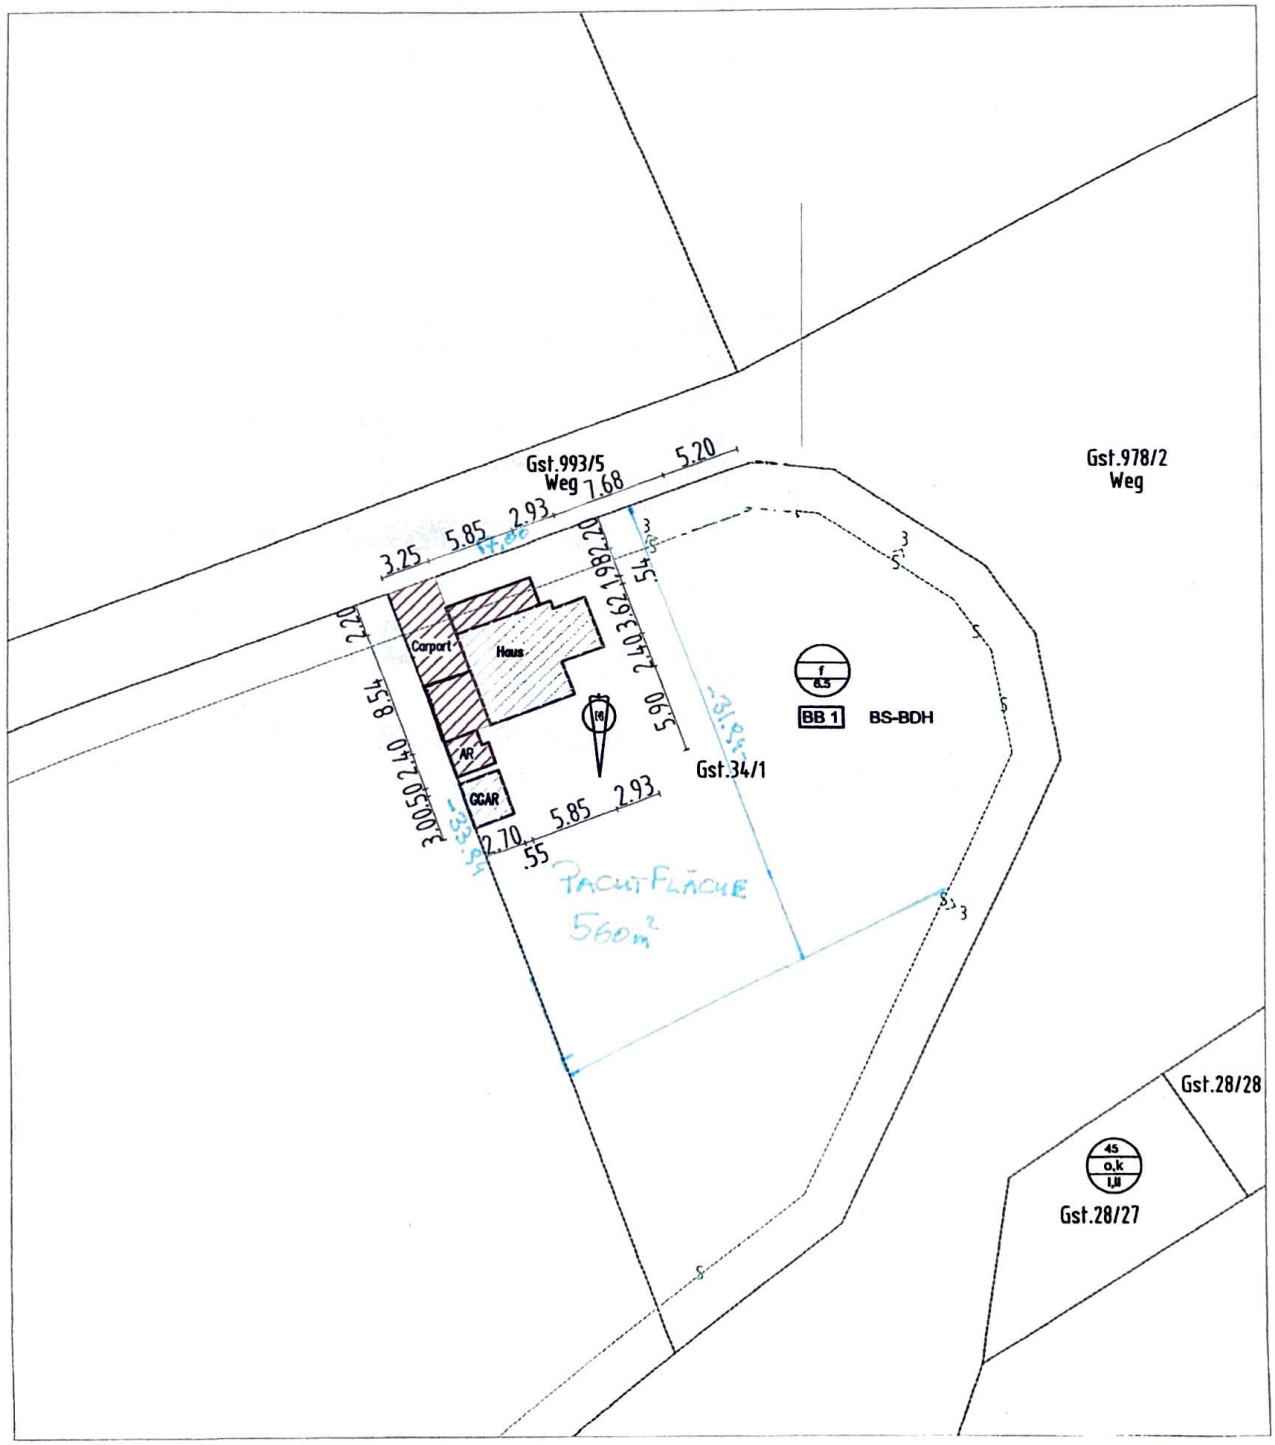
LAGEPLAN M 1:500