


40 x 28

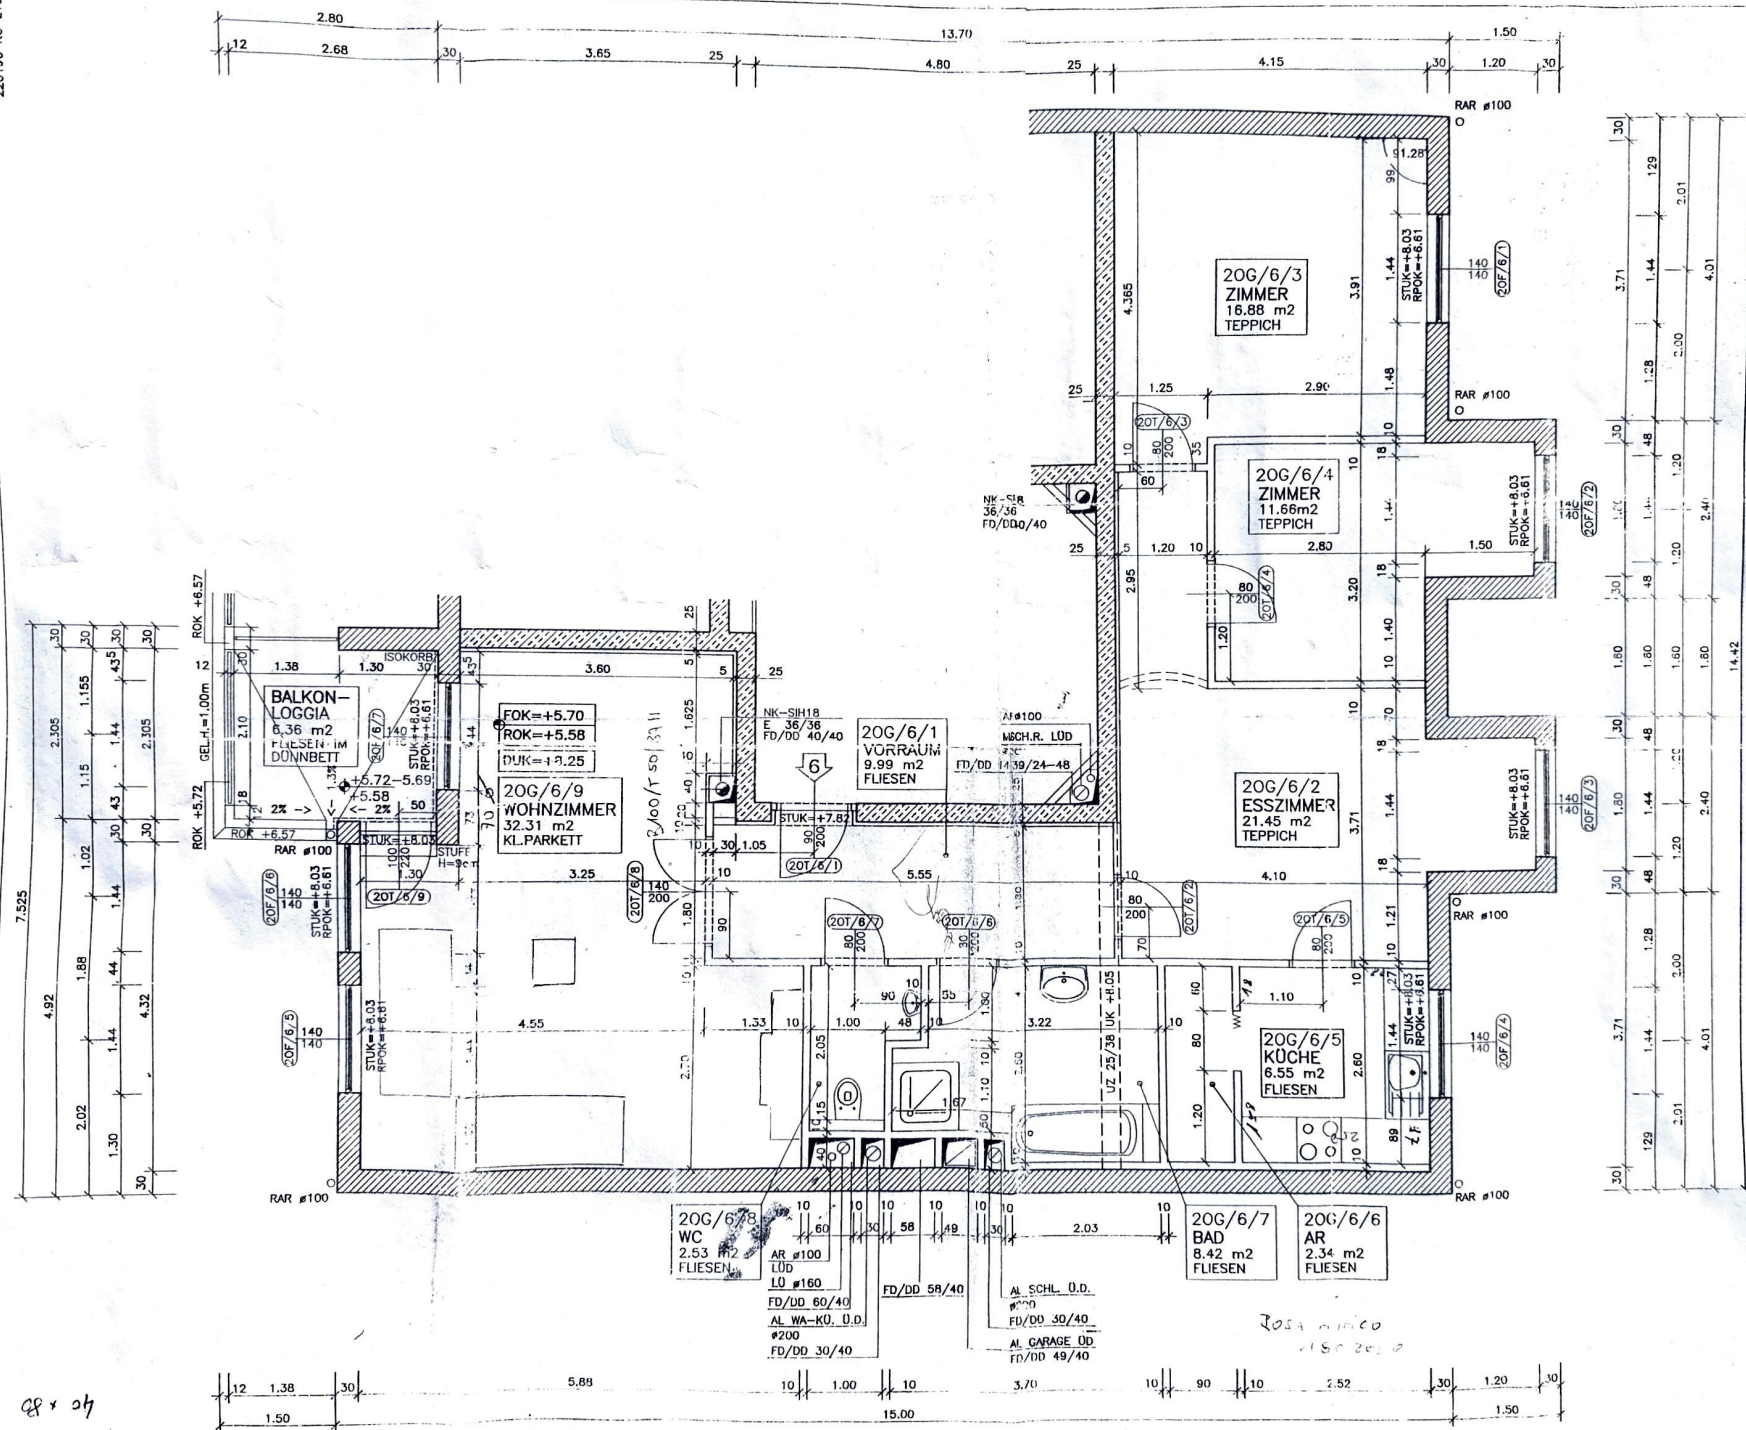

VORABZUG

MEHRFAMILIENHAUS
STROHBERGGASSE 13
1120 WIEN

TOP 6
2. STOCK

PR.NR.: 135/94
PL.NR.: 106/VT/3

WNFL.:	112.13	m2
BALK./LOGG.:	6.36	m2

ALLGEMEIN :
ALLE MASSE SIND ROHBAUMASSE (OHNE VERPUTZ)
DIMENSION DER FENSTER UND AUSSENTÜREN
IST IN STOCKAUSSENMASS ANGEGEBEN.
DIMENSION DER INNENTÜREN : DURCHGANGSLICHT
FOK ERDGESCHOSS = +/- 0,00

WOHNUNGSEIGENTÜMER :
HILDE EHRLICH
Steyerergasse 36
8010 Graz

ICH (WIR) BESTÄTIGE(N) DIE
RICHTIGKEIT DIESES PLANES
UND GEBE(N) DIESEN ZUR
AUSFÜHRUNG FREI.

.....
DATUM UNTERSCHRIFT

M 1:50

0.0 0.5 1.0 2.0