


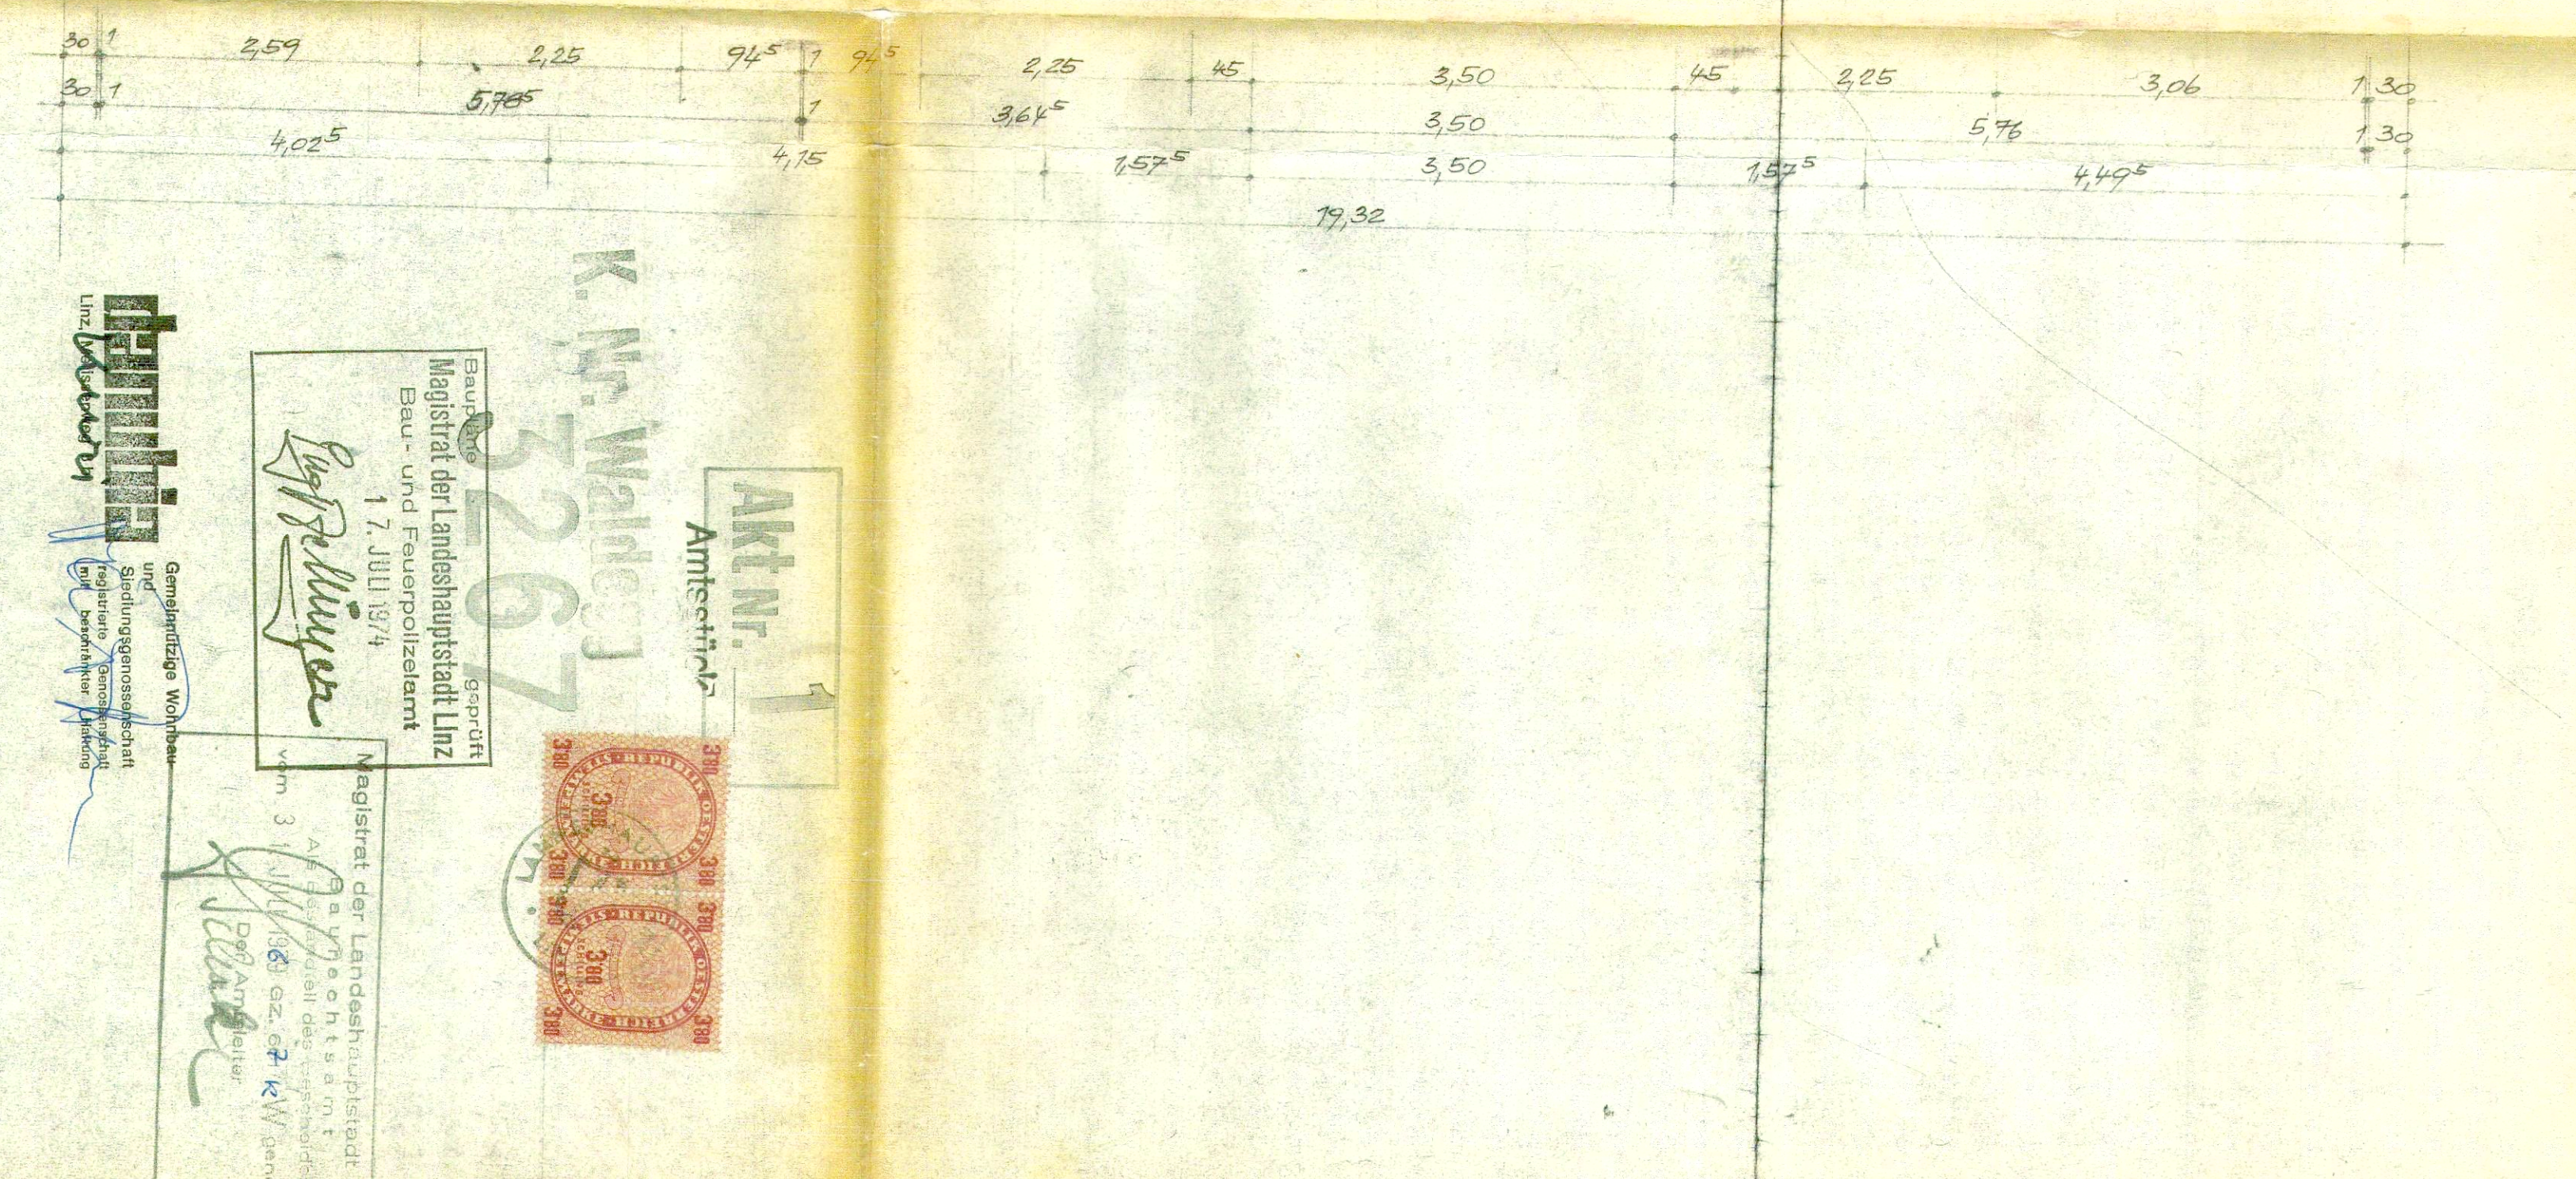

|                                                                                   |                          |          |      |
|-----------------------------------------------------------------------------------|--------------------------|----------|------|
| FABRICAN & FEICHTINGER<br>BAUMEISTER<br>LINZ, SCHWENSTR. 27, TEL. 2-34-92 2-35-37 |                          | PLAN NR. |      |
| BAU                                                                               | HOOCHHAUS "DANUBIA" LINZ | GEZ.     | 15   |
| PLANUMETER                                                                        | BEZUGSQUADRAT 200qm      | GERM.    |      |
|                                                                                   |                          | GERN.    |      |
| DATUM                                                                             | 19. 9. 1972              | MASSTAB  | 1:50 |

FABIGAN & FEICHTINGER  
BAUWEISTER, MONTAGEBAU, ZIEGELWERK  
4020 LINZ, SCHUBERTSTR. 27

FUSSEBODENHOFEN (STADT) FÜR DAS 3. OBERRHEIN-GEBIET  
 45/66 + 32272 U.A.  
 10/80 = 7317,06 U.A.

**Gemeinschaftliche Wohnweise**  
und  
**Siedungsgenossenschaft**  
registriert (Genossenschaft  
für Betriebslose Siedung)

Bau- und  
 Magistrat der Landeshauptstadt Linz  
 Bau- und Feuerpolizeiamt  
 1. J. III. 974  
*Einführung*  
 vom  
 Naq

[illegible]

18