



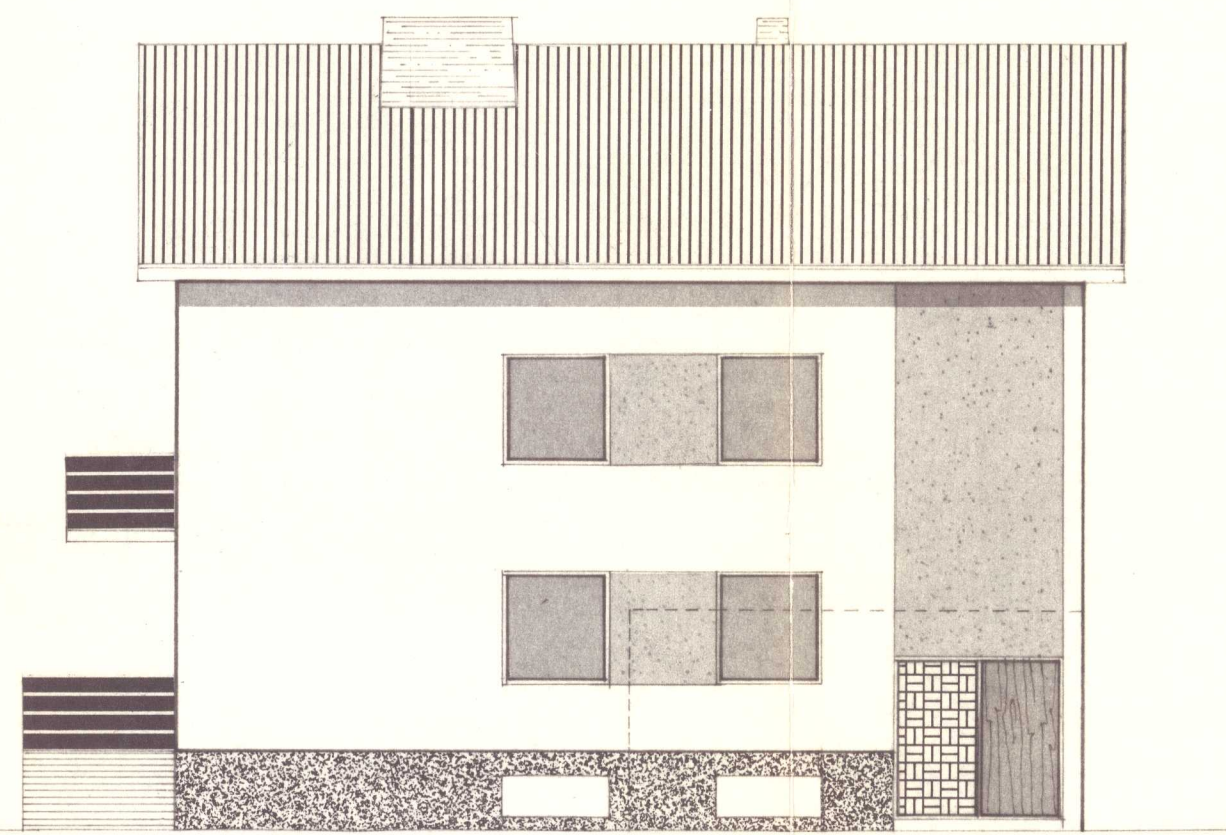


SÜDANSICHT

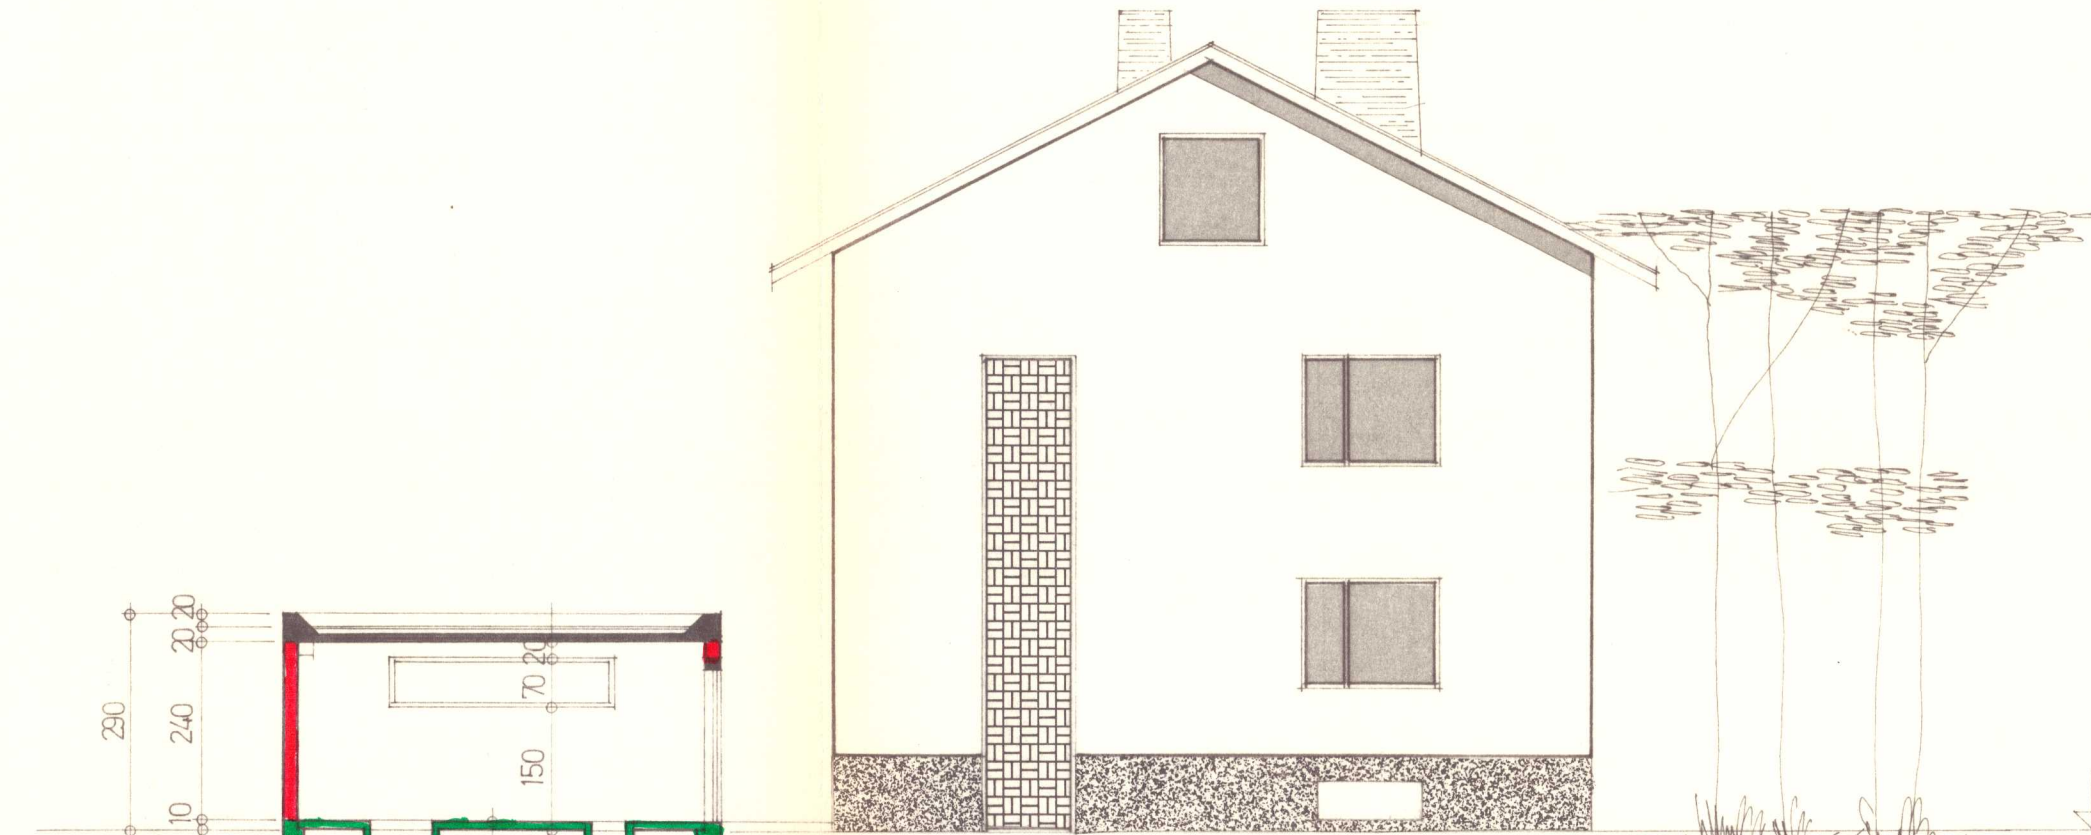

OSTANSICHT





NORDANSICHT

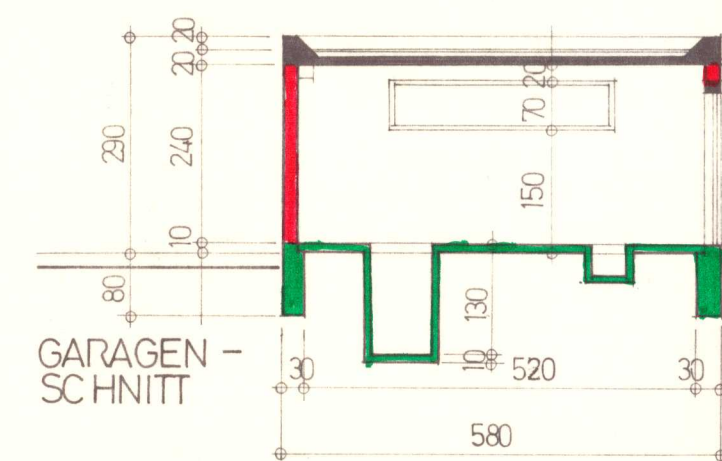


TERRAIN


SCHNITT

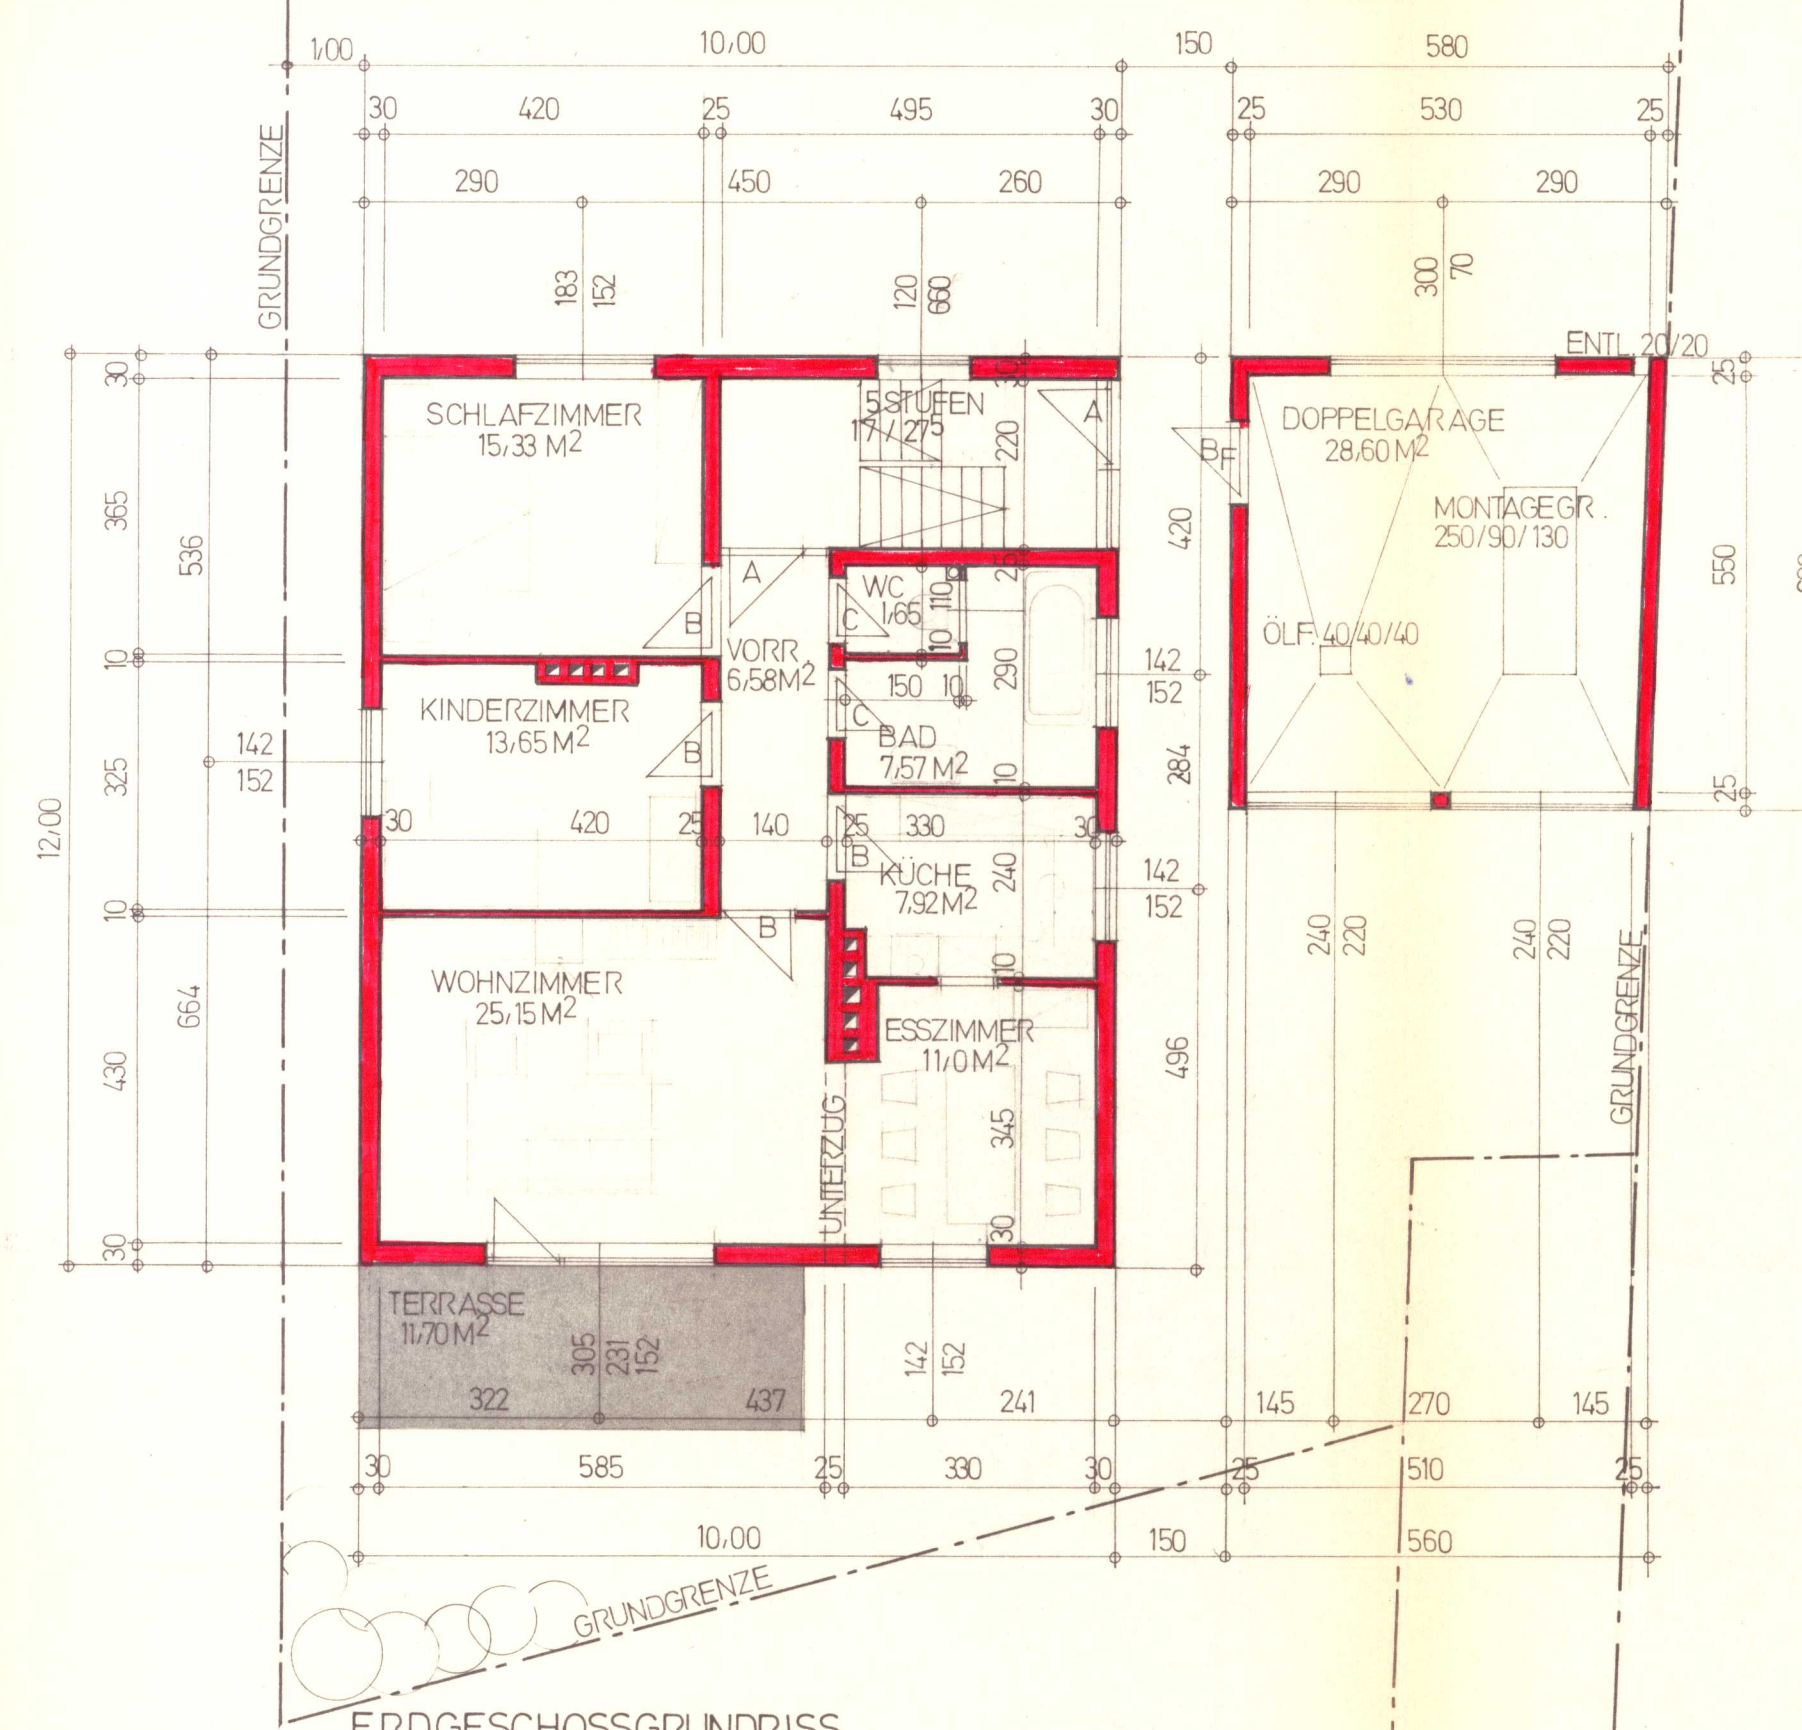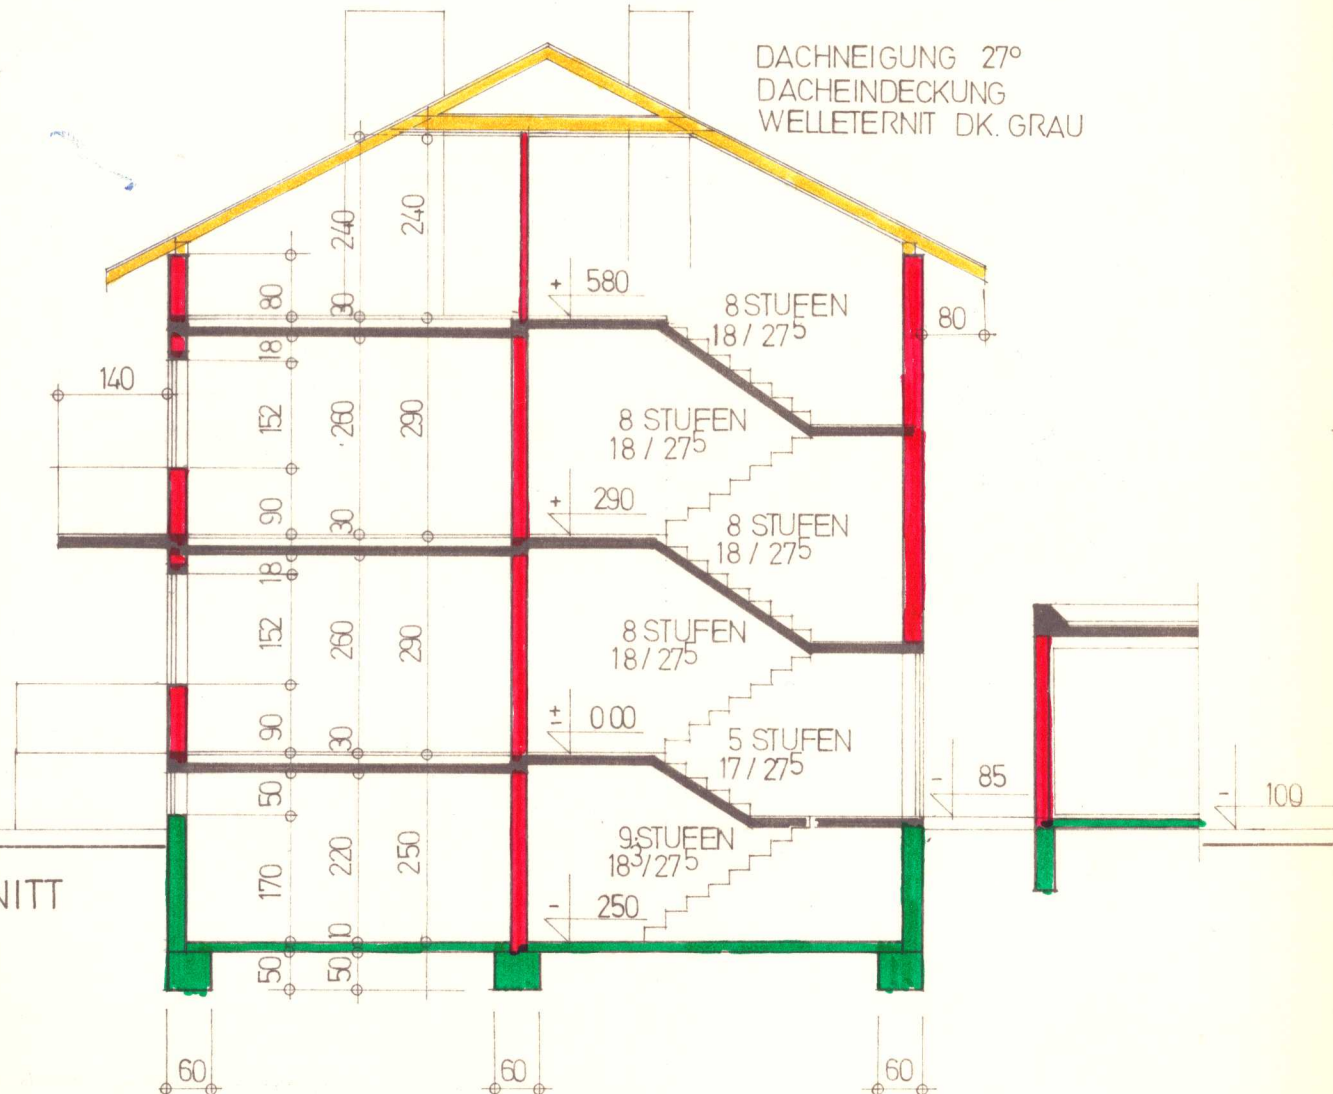

ERDGESCHOSSGRUNDRISS

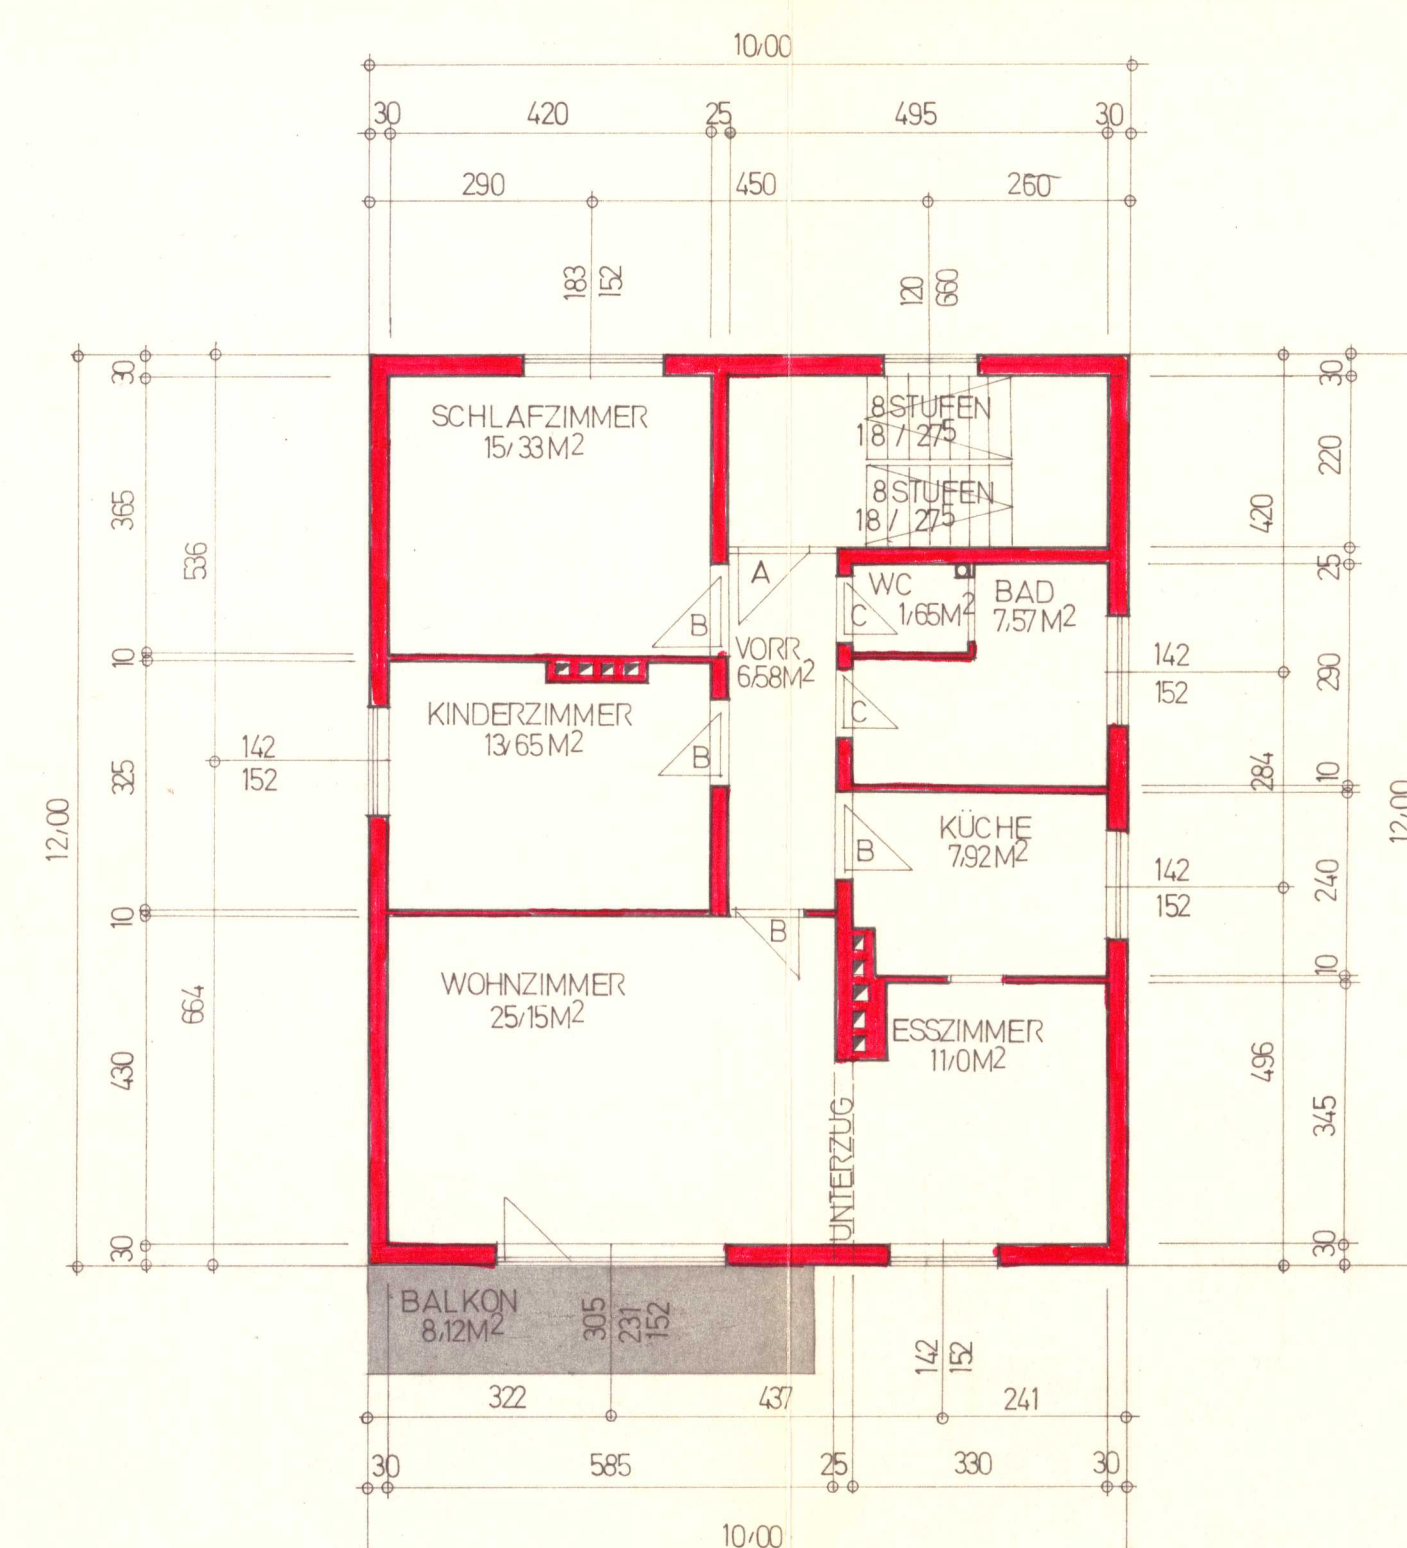

OBERGESCHOSSGRUNDRISS

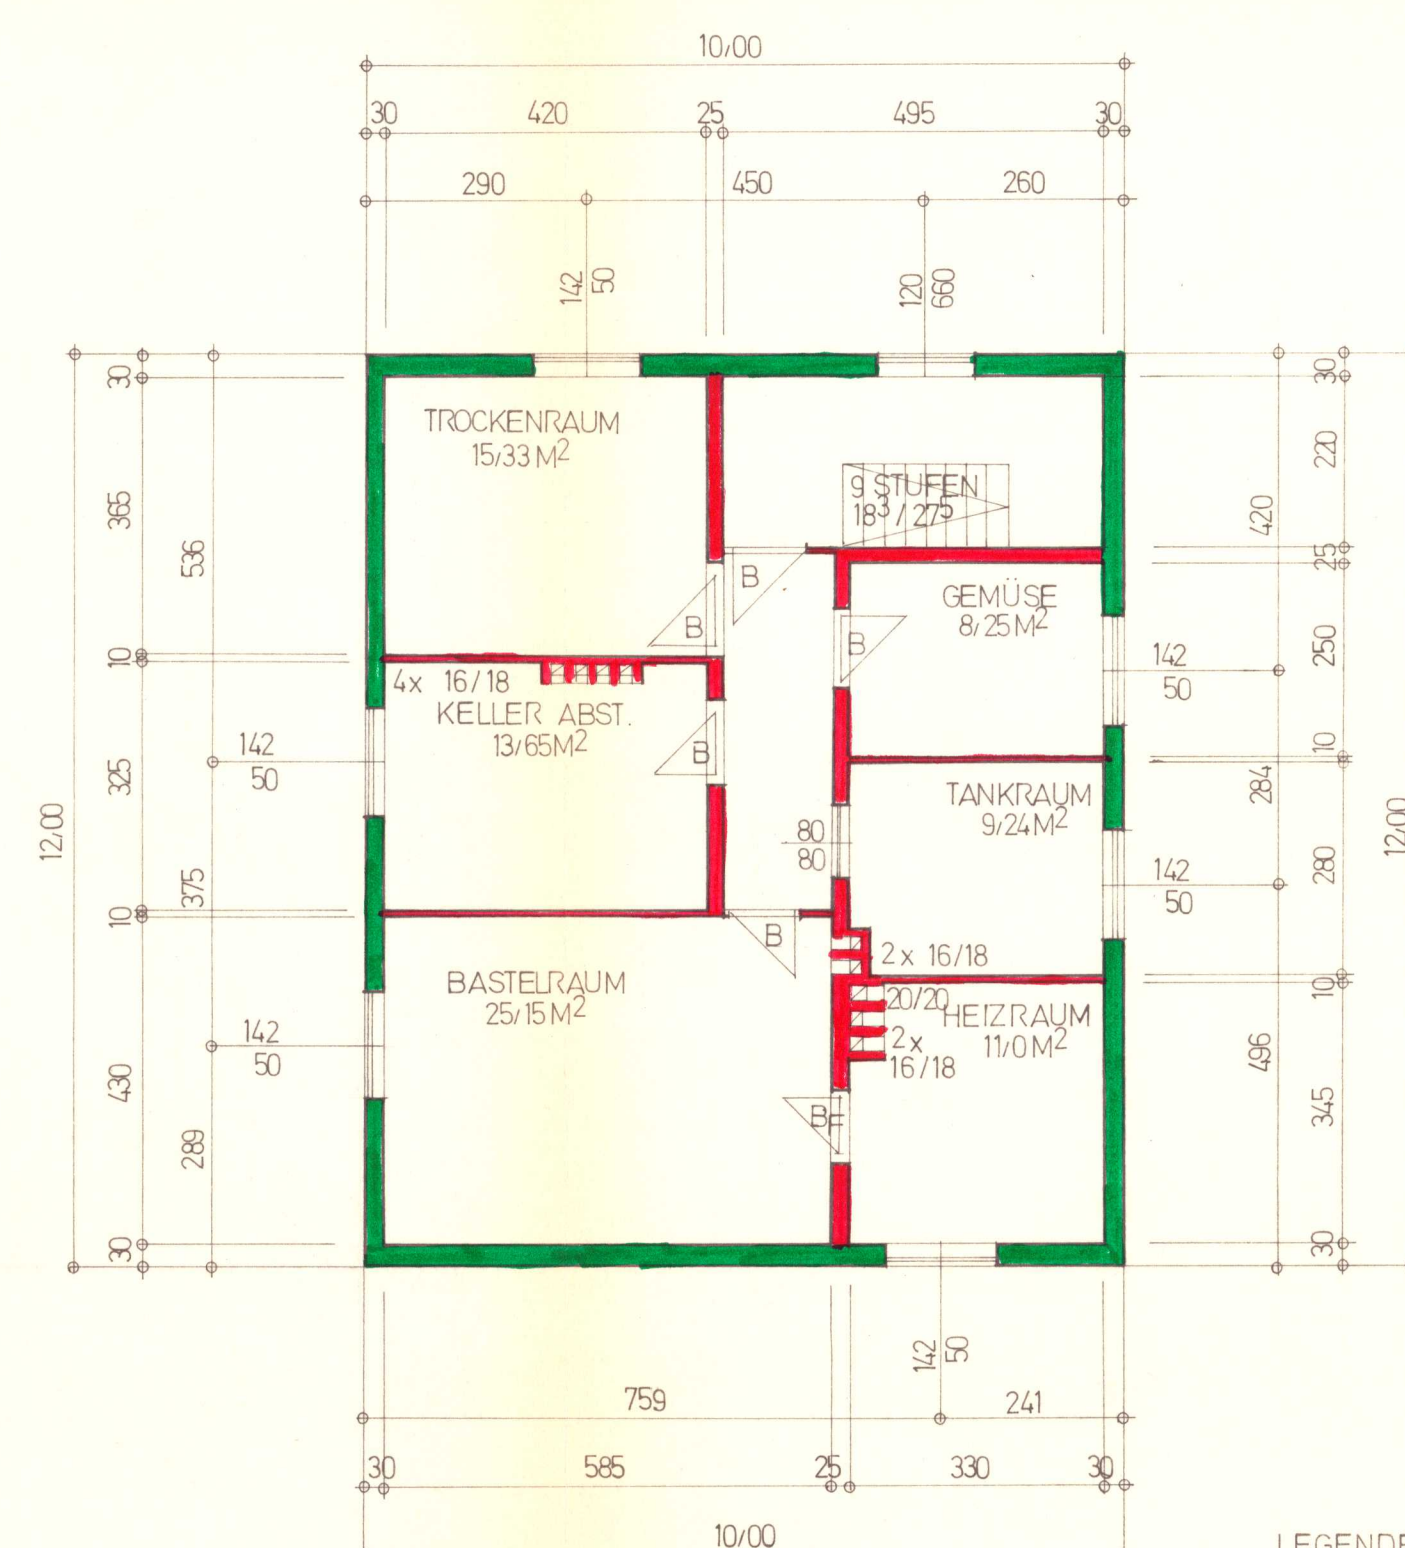


KELLERGESCHOSSGRUNDRISS

LEGENDE:

- STÄHLBETON
- BETON
- ZIEGEL
- HOLZ
- TÜREN : A = 100/200, B = 85/195, C = 70/195
- FENSTERMASS MÄUERLICHT

KOTEN ÜBERPRÜFEN !

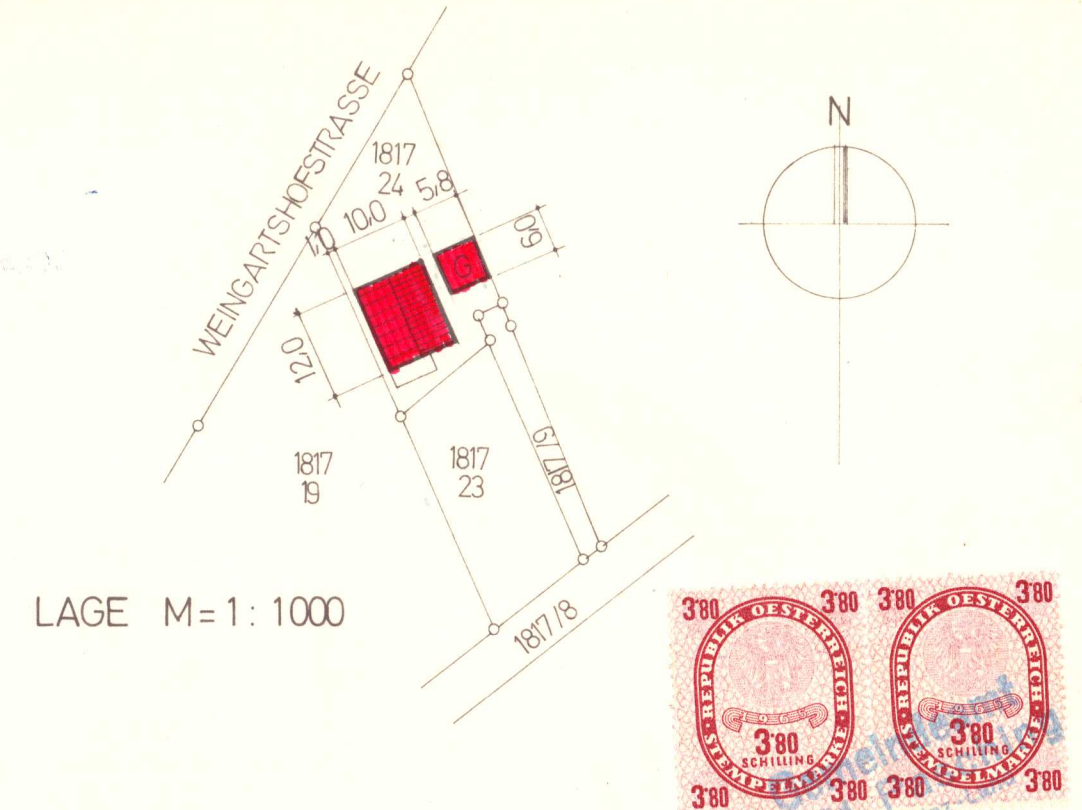

LAGE M=1:1000

EINREICHPLAN
ZUR ERRICHTUNG EINES WOHNHAUSES MIT D. GARAGE
AUF DER GR. PARZ. 1817/24, KG. PASCHING
FÜR EVA U. WALTRAUD WOLF mj.
WOHNH. PASCHING, RITTERWEG 6

M = 1 : 100

BAUHERR: *Wolf Magdalena*

BAUFÜHRER: *BAUMEISTER O. DEUTSCHBAUER*

Genehmigt mit Bescheid der
Gemeinde Pasching vom
13.4.72 Zl. 605/1050/72
Pasching, den 13.4.72
Der Bürgermeister *M. Wolf*

5. NOV. 1971