
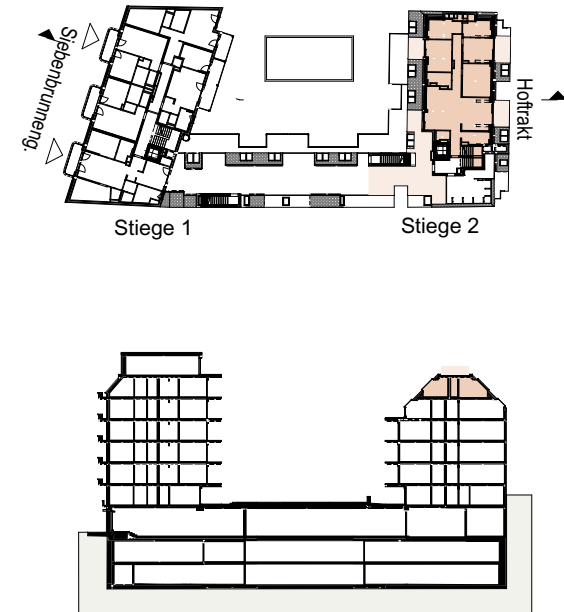


Siebenbrunnengasse 44

A-1050 Wien

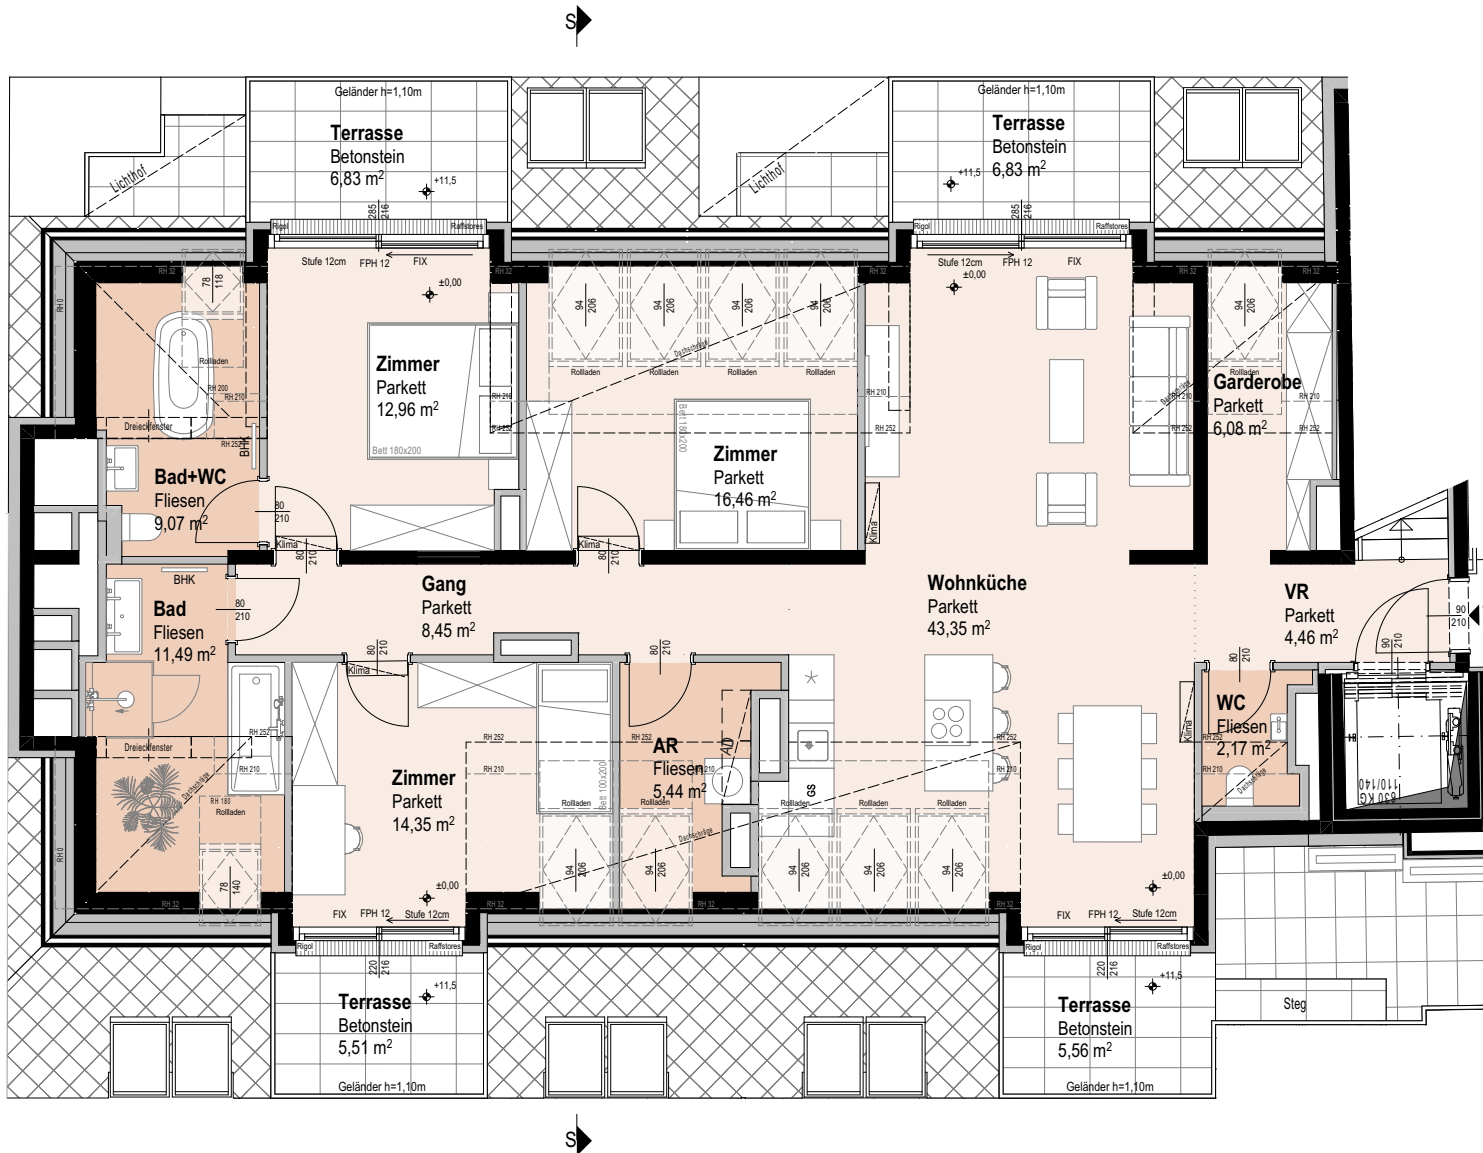

Top 2.30

1. Dachgeschoss

4 ZIMMER

Wohnnutzfläche

ca. 136,16 m²

Terrasse

ca. 24,73 m²

Dachterrasse

ca. 89,65 m²

Einlagerungsraum

ca. 2,64 m²

Raumhöhe

ca. 2,52 m

Raumhöhe bei AD

ca. 2,24 m

(wenn nicht anders angegeben)

