


NORIKUM

WOHNPARK FORSTBERG Thalheim bei Wels

Stand: August 2015

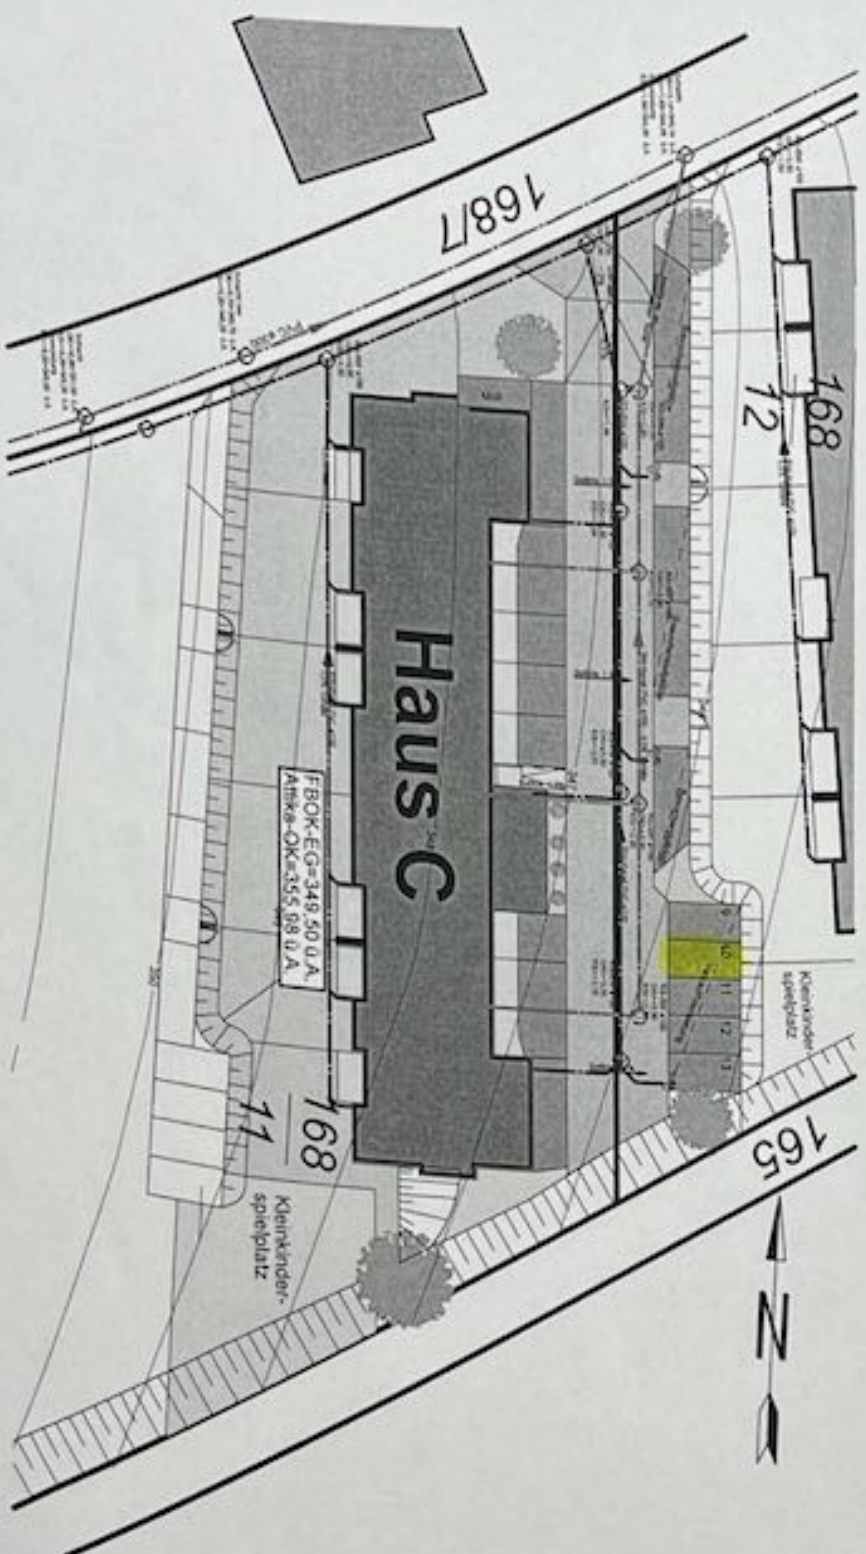

Technische Änderungen
Vorbehalten!
Masse sind Rohbaumasse!
Vertragsplan