


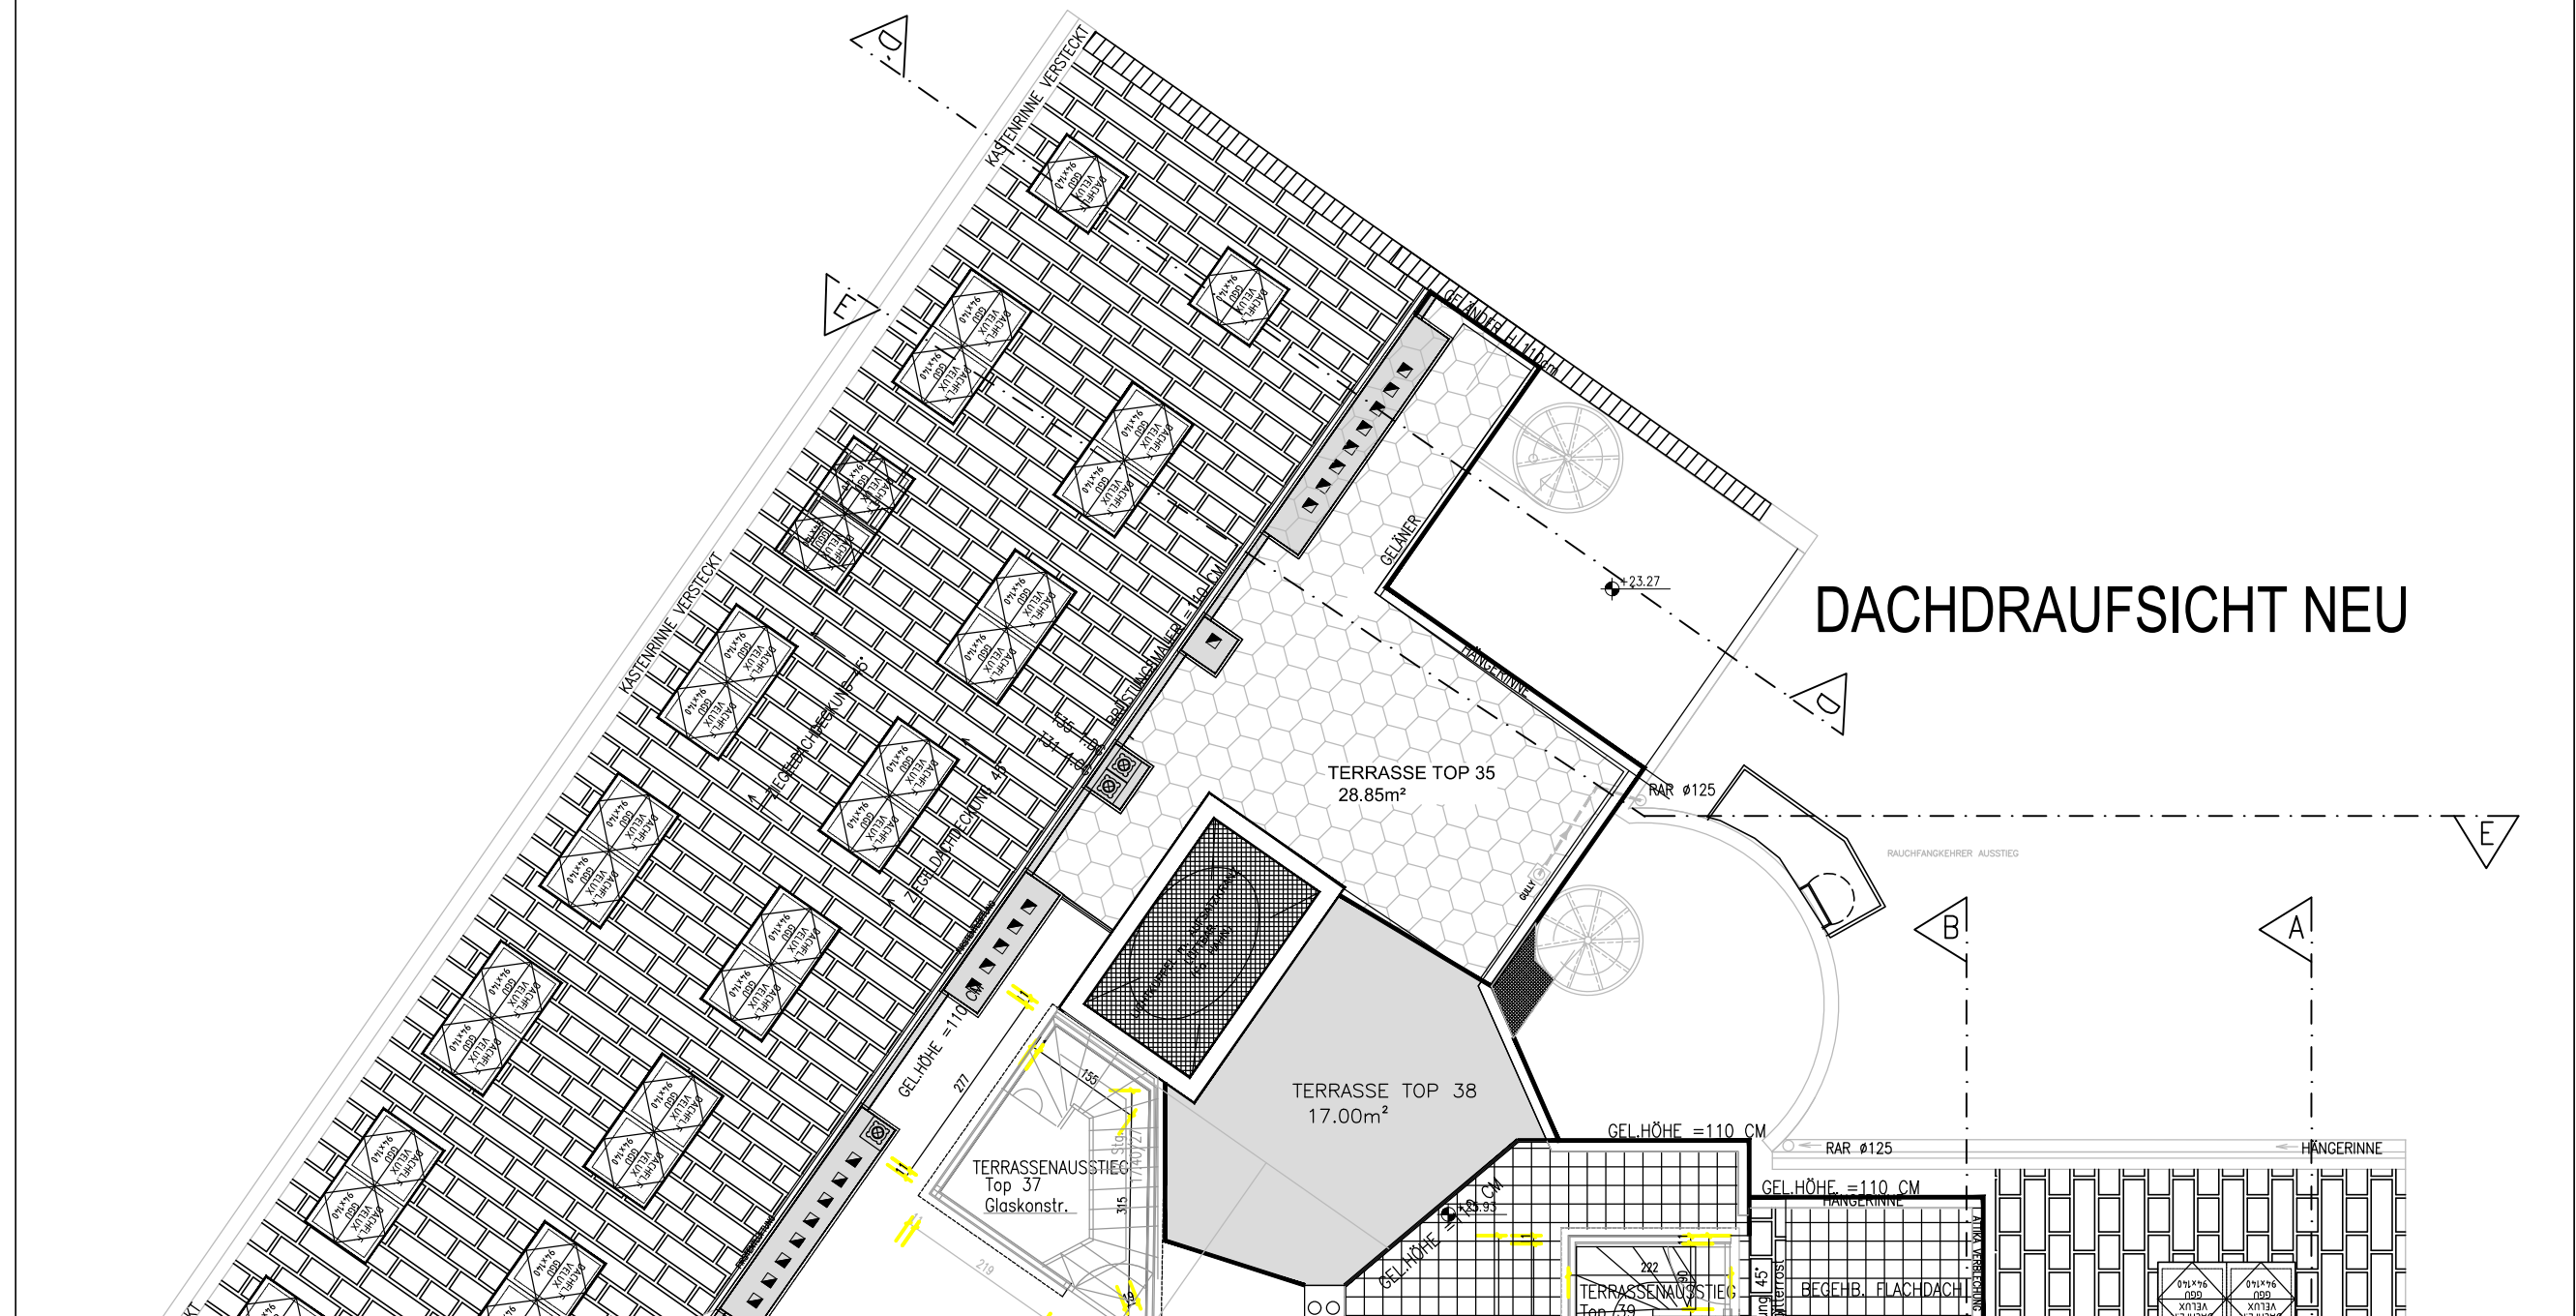

DACHDRAUFSICHT NEU

GRUNDRISS DACHDRAUFSICHT-NEU