


EINREICHPLAN

PROJEKT:

Olivera BIORAC

Innenbereich Abbruch und Neubau, sanierung im Wohnhaus.

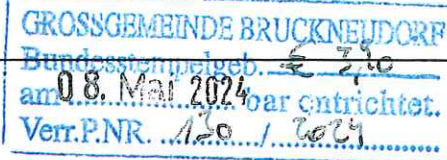

Baustellenadresse: Römerstraße 2c		Gemeinde: 2460 Bruckneudorf	
Gst.Nr.: 144/64	EZ.: 1135, LNr.: 21	Kat. Gem.: 32003 Bruckneudorf	

BAUWERBER: Fr. Olivera Biorac Römerstraße 2c, 2460 Bruckneudorf <i>Biorac Olivera</i>	GRUNDEIGENTÜMER: Fr. Olivera Biorac Römerstraße 2c, 2460 Bruckneudorf <i>Biorac Olivera</i>
Unterschrift:	Unterschrift:

Großgemeinde Bruckneudorf
BAUBEWILLIGUNG

für dieses Bauvorhaben erteilt.

BAUBEHÖRDE:

- ☒ gem. § 17 Abs. 4 Bgld. Baugesetz
☐ gem. § 18 Abs. 7 Bgld. Baugesetz
Zl.: *3/27-2024*
am: *08. Mai 2024*

Der Bürgermeister:

Ing. Stefan Sutrich-Josef-Schöberlgasse-6-2460 Bruckneudorf-
BAUFÜHRER:

STEFAN SUTRICH
BAUMEISTER

office@sutrich.at-02162/62766-www.sutrich.at-0676/9195443-


PLANVERFASSER:

Ing. Stefan Sutrich-Josef-Schöberlgasse-6-2460 Bruckneudorf-

STEFAN SUTRICH
BAUMEISTER

office@sutrich.at-02162/62766-www.sutrich.at-0676/9195443-

Planinhalt: Einreichplan GRUNDRISSE SCHNITTE ANSICHTEN				Plannummer: AP-02-21122022
M 1:50 M 1:50 M 1:50				Datum: 21.12.2022
				Änderungsdatum:
				Kundennummer: /
				Gezeichnet: /
PARIE:	A	B	C	Bauleiter / Prüfer /

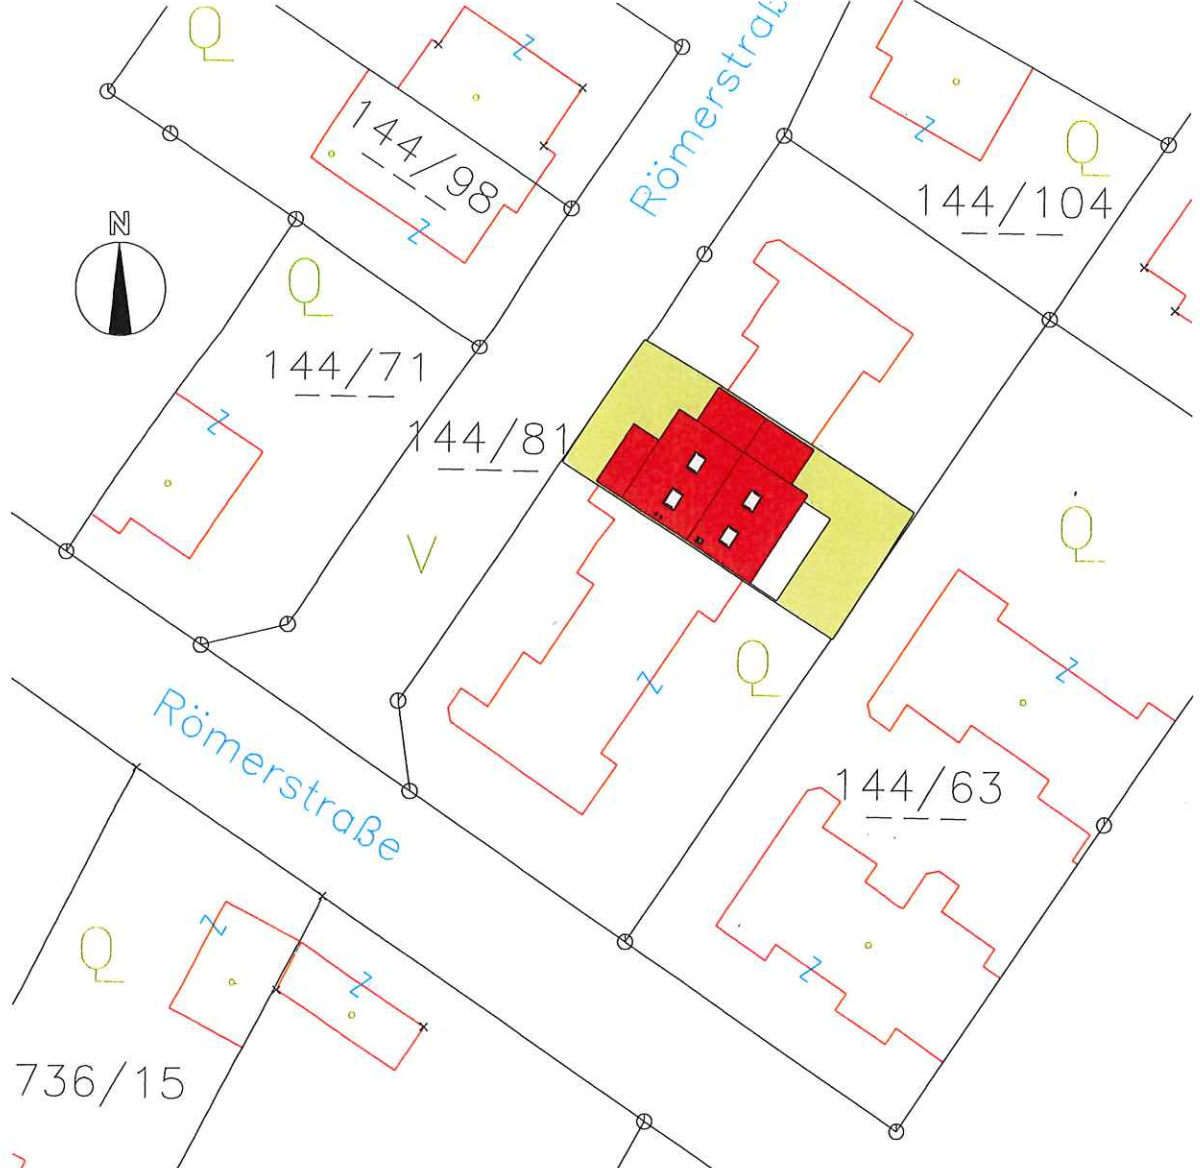

OK OBERKANTE
 UK UNTERKANTE
 STUK STURZUNTERKANTE
 PH PARAPETHÖHE
 FBOK FERTIGE FUSSBODEN OK
 UZ UK UNTERZUG
 ÜZ OK ÜBERZUGOBERKANTE

WZ WASSERZÄHLER
 FBH FUSSBODENHEIZUNG
 KS KANALSOHLE
 PS PUTZSCHACHT
 AR AUFSTANDSROHR
 BA BODENABLAUF
 RR REGENROHR
 SW SCHMUTZWASSER
 RW REGENWASSER
 ZUL ZULUFT
 ABL ABLUFT
 RWM RAUCHWARNMELDER

SCHRAFFUREN

	BESTAND
	ABBRUCH
	ZIEGELWAND GKB WAND
	STAHLBETON
	BETON unbewehrt
	DÄMMSTOFF EPS/XPS
	DÄMMSTOFF MINERALWOLLE
	GEWACHSENER BODEN


LINIENTYPEN

	GRUNDGRENZE
	BAUFLUCHT
	GELÄNDE an HAUSKANTE
	GELÄNDE an SCHNITTLINIE
	REGENWASSER
	SCHMUTZWASSER
	WASSER
	STROM / MEDIENLEITUNGEN
	DRAINAGELEITUNG
	ACHSRASTER

SYMBOLE

	STRANGENTLÜFTUNG
	REGENROHR
	WÄRMELEITUNG
	HYDRANT


LAGEPLAN 1:500

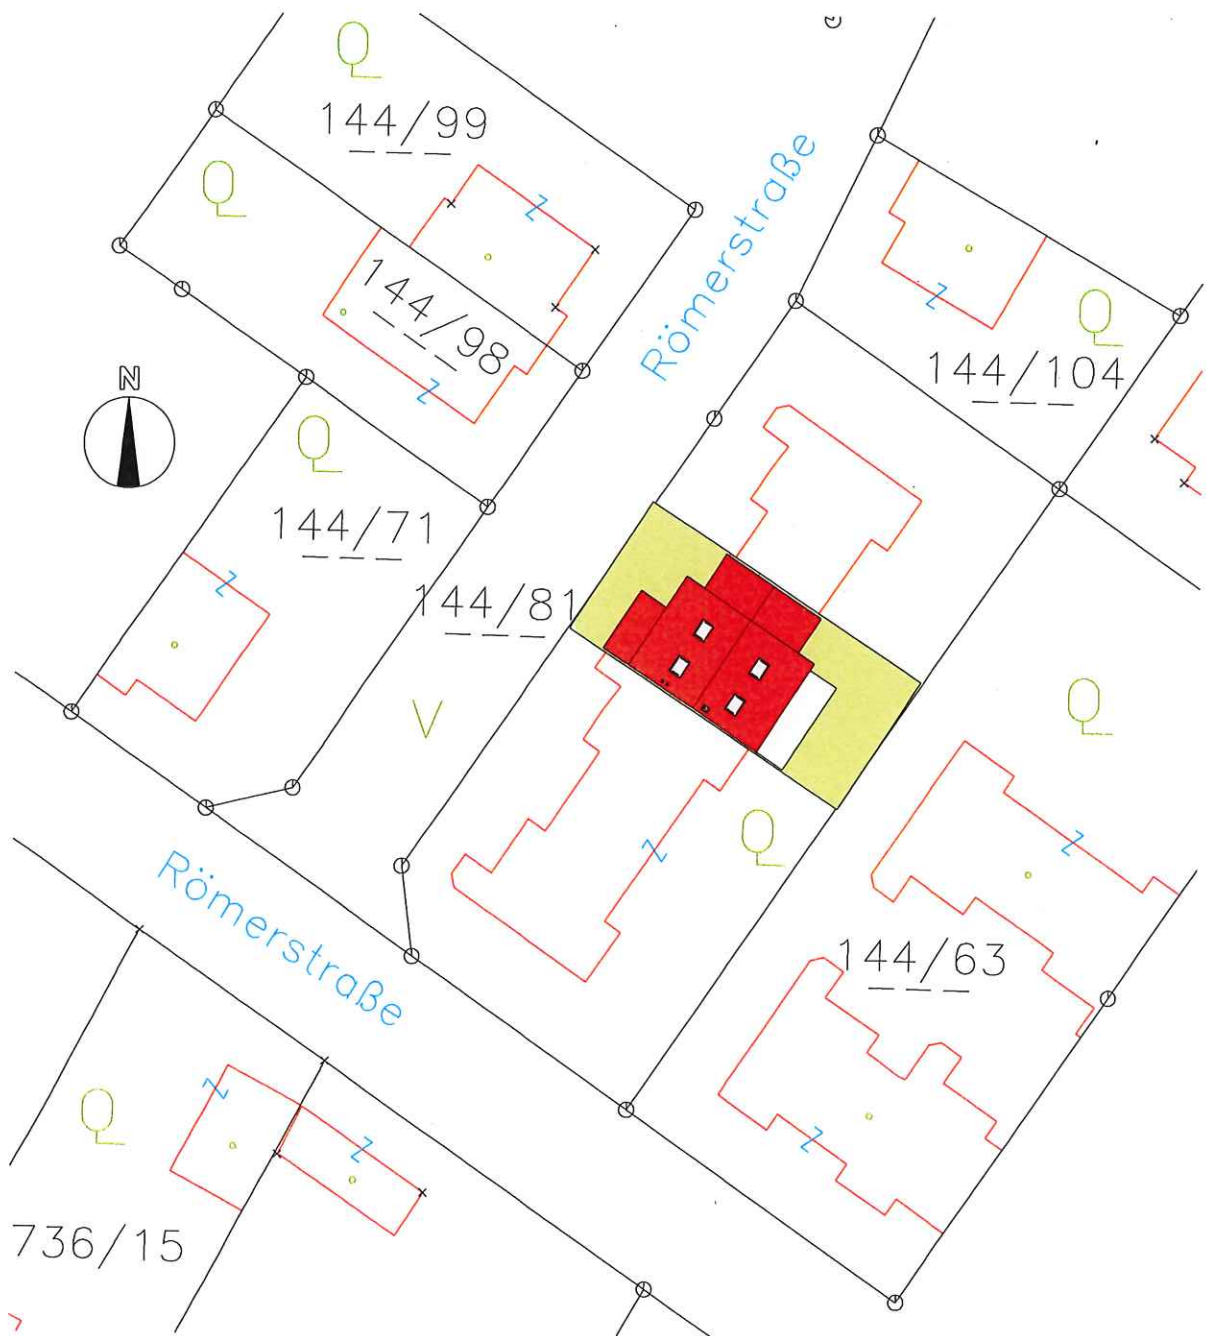


OK OBERKANTE
 UK UNTERKANTE
 STUK STURZUNTERKANTE
 PH PARAPETHÖHE
 FBOK FERTIGE FUSSBODEN OK
 UZ UK UNTERZUG
 ÜZ OK ÜBERZUGOBERKANTE

WZ WASSERZÄHLER
 FBH FUSSBODENHEIZUNG
 KS KANALSOHLE
 PS PUTZSCHACHT
 AR AUFSTANDSROHR
 BA BODENABLAUF
 RR REGENROHR
 SW SCHMUTZWASSER
 RW REGENWASSER
 ZUL ZULUFT


PERSPEKTIVE II

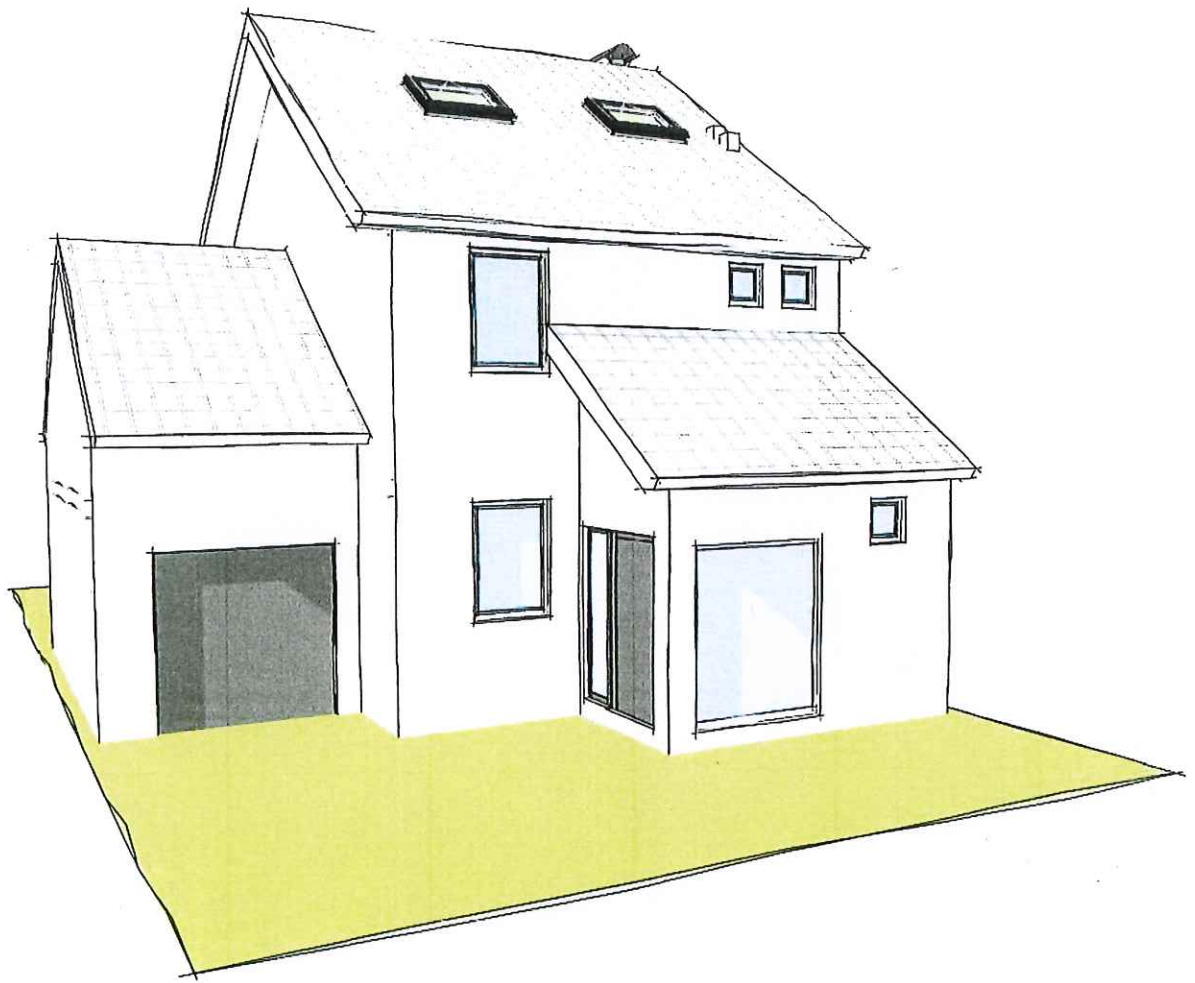

LAGEPLAN 1:500

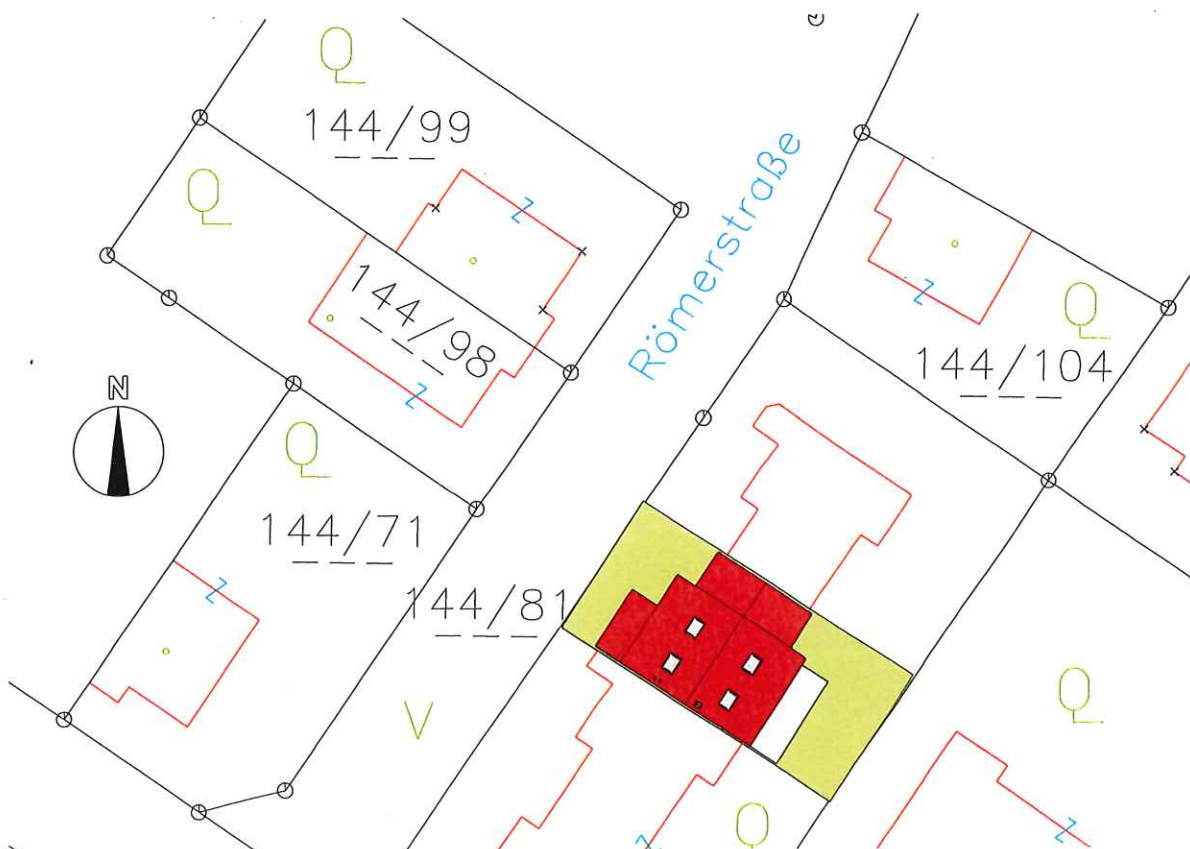

SCHNITT A-A 1:50

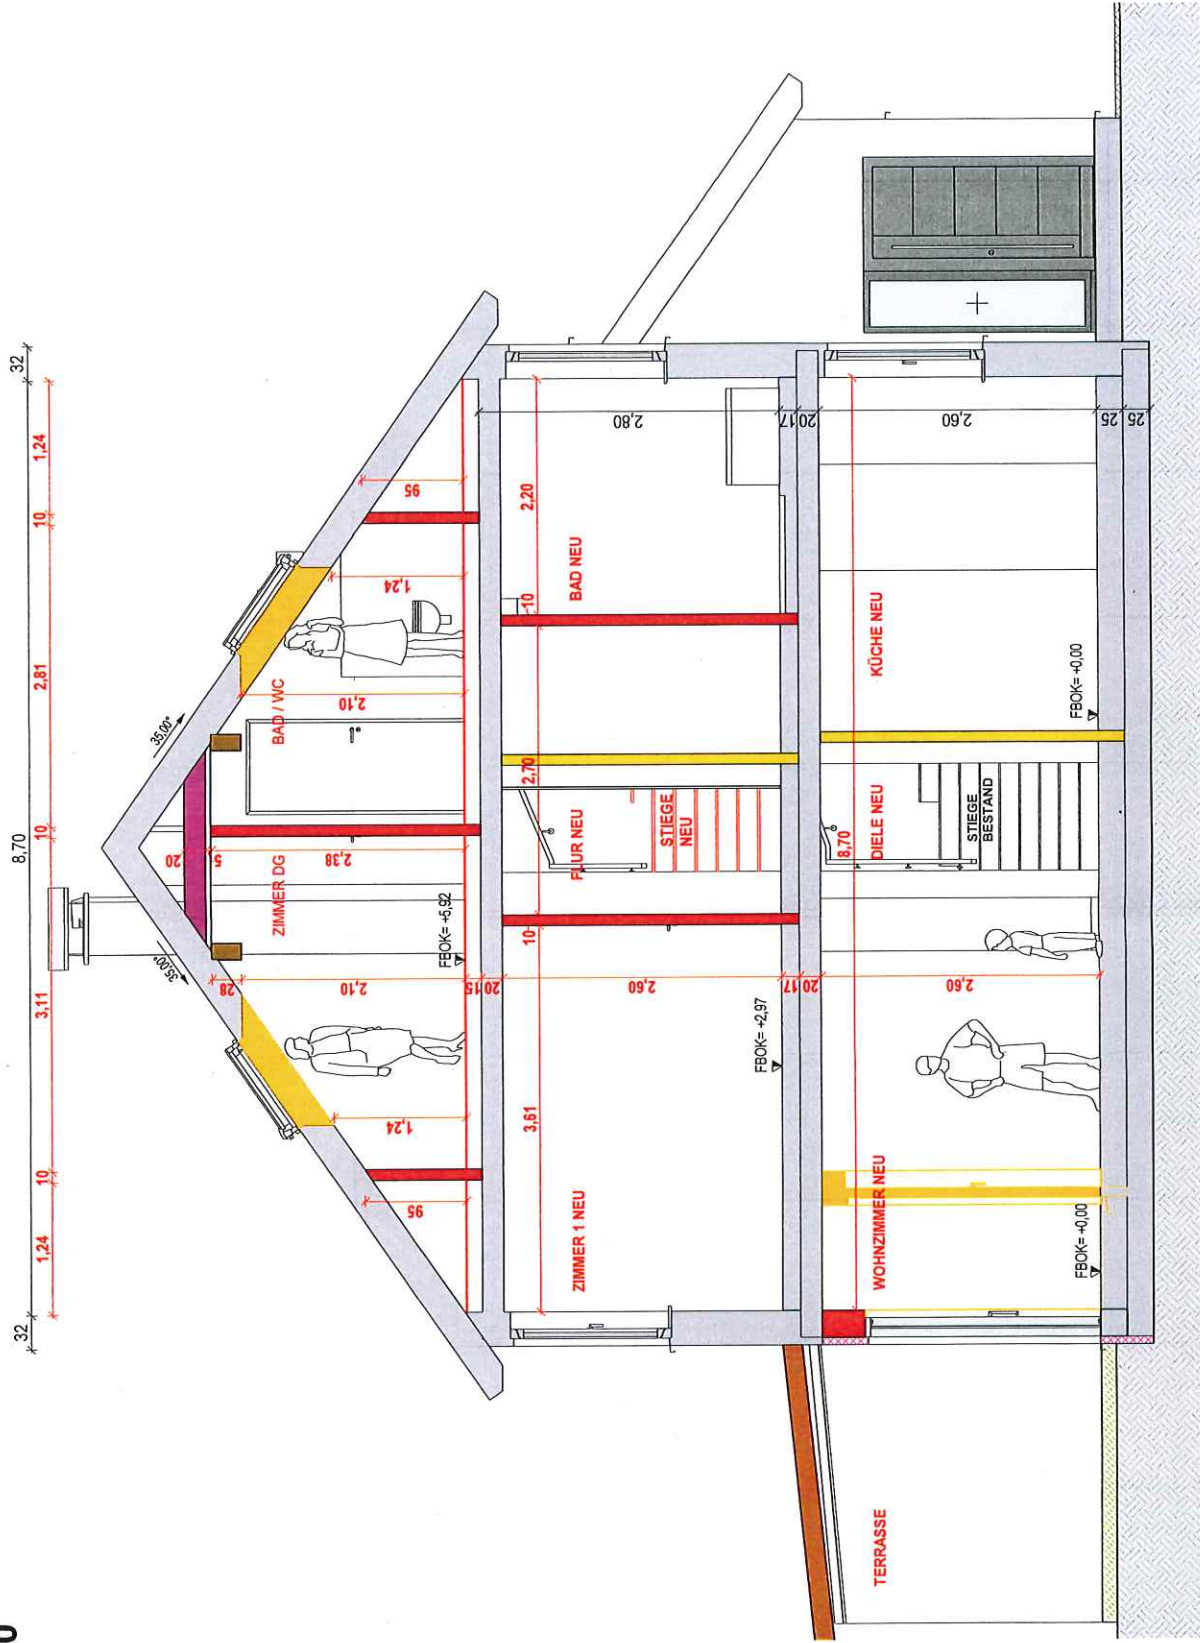


ERDGESCHOSS 1:50

AP-02-21122022


ANSICHT SO

Schnitt A-A

Schnitt B-B

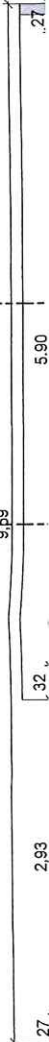

SCHNITT B-B **1:50**

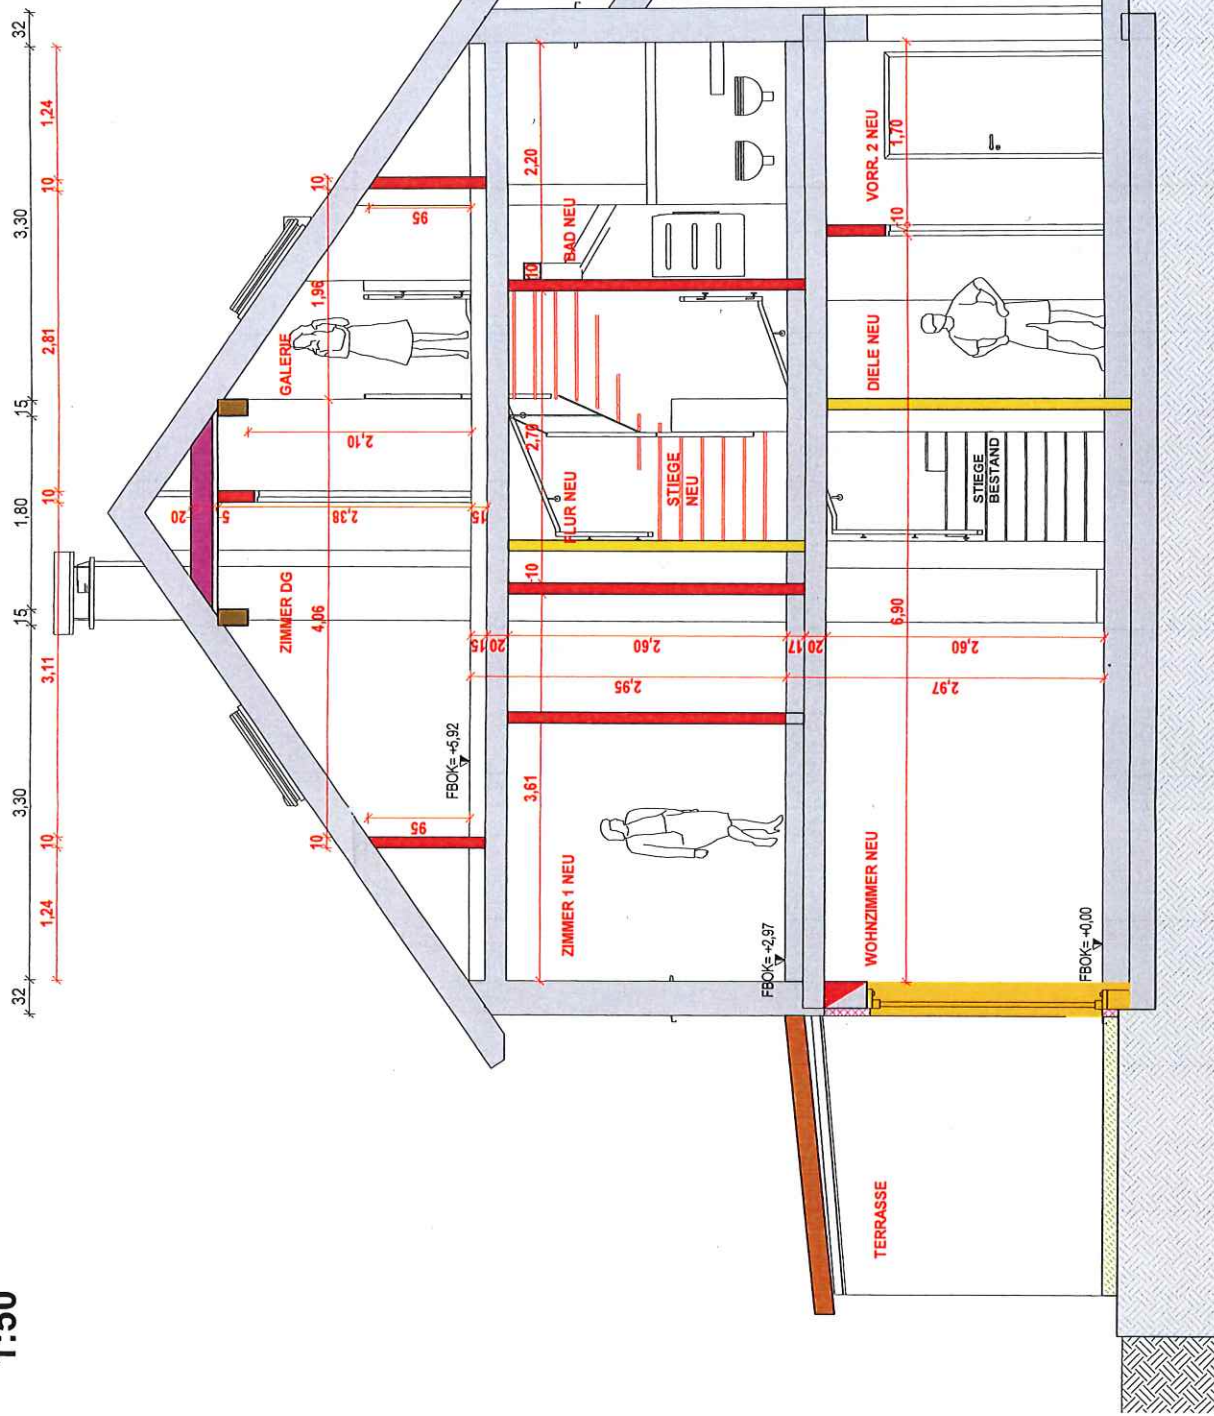

OBERGESCHOSS **1:50**


AP-02-21122022

ANSICHT SO

Schnitt A-A

Schnitt B-B

SCHNITT C-C **1:50**

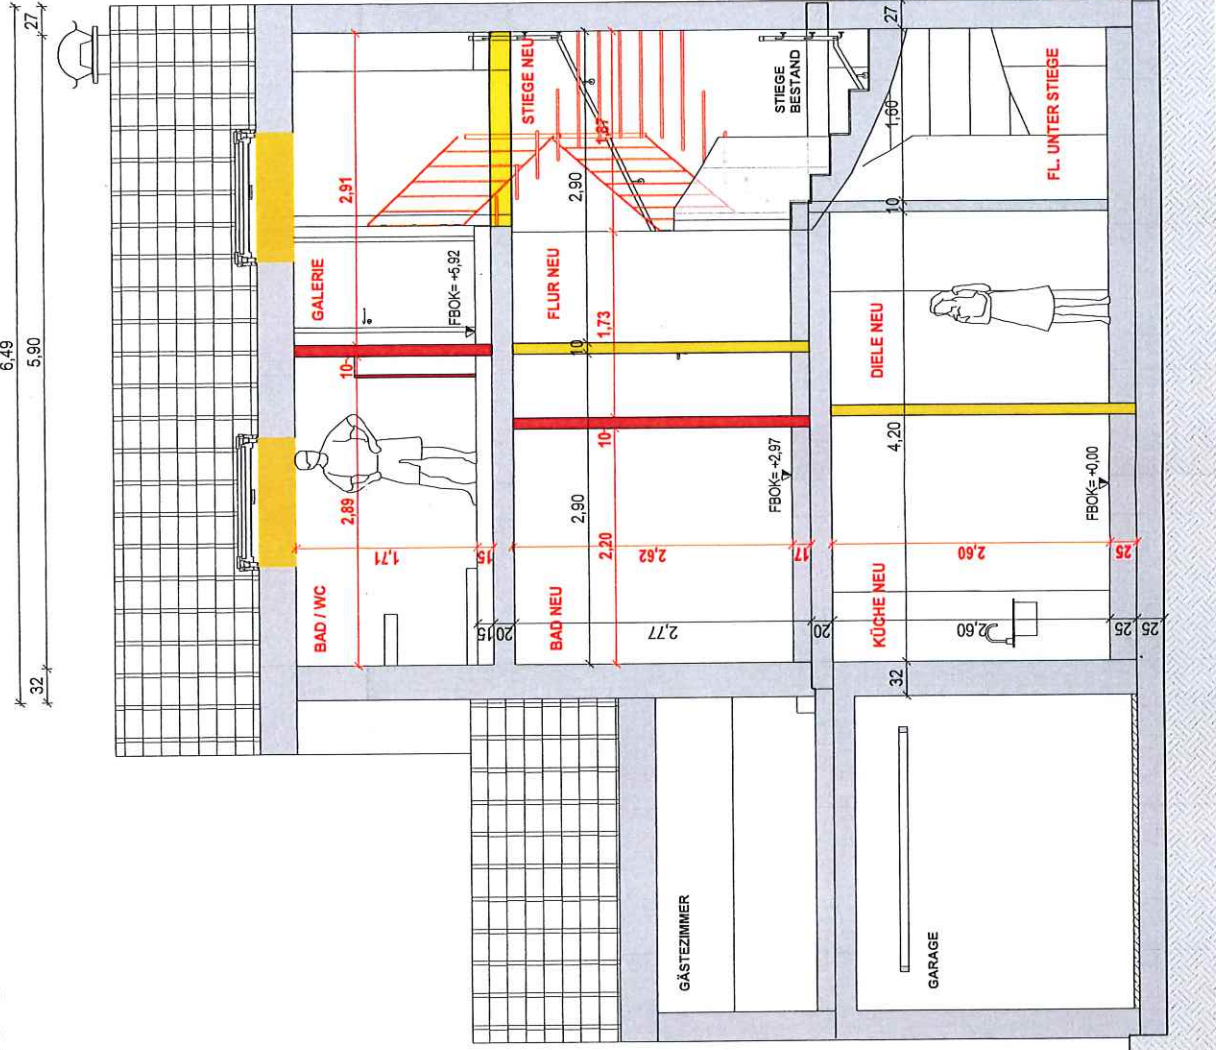

DACHGESCHOSS **1:50**


AP-02-21122022

ANSICHT SO


Schnitt A-A

Schnitt B-B

SCHNITT D-D **1:50** **WC FALLROHR**

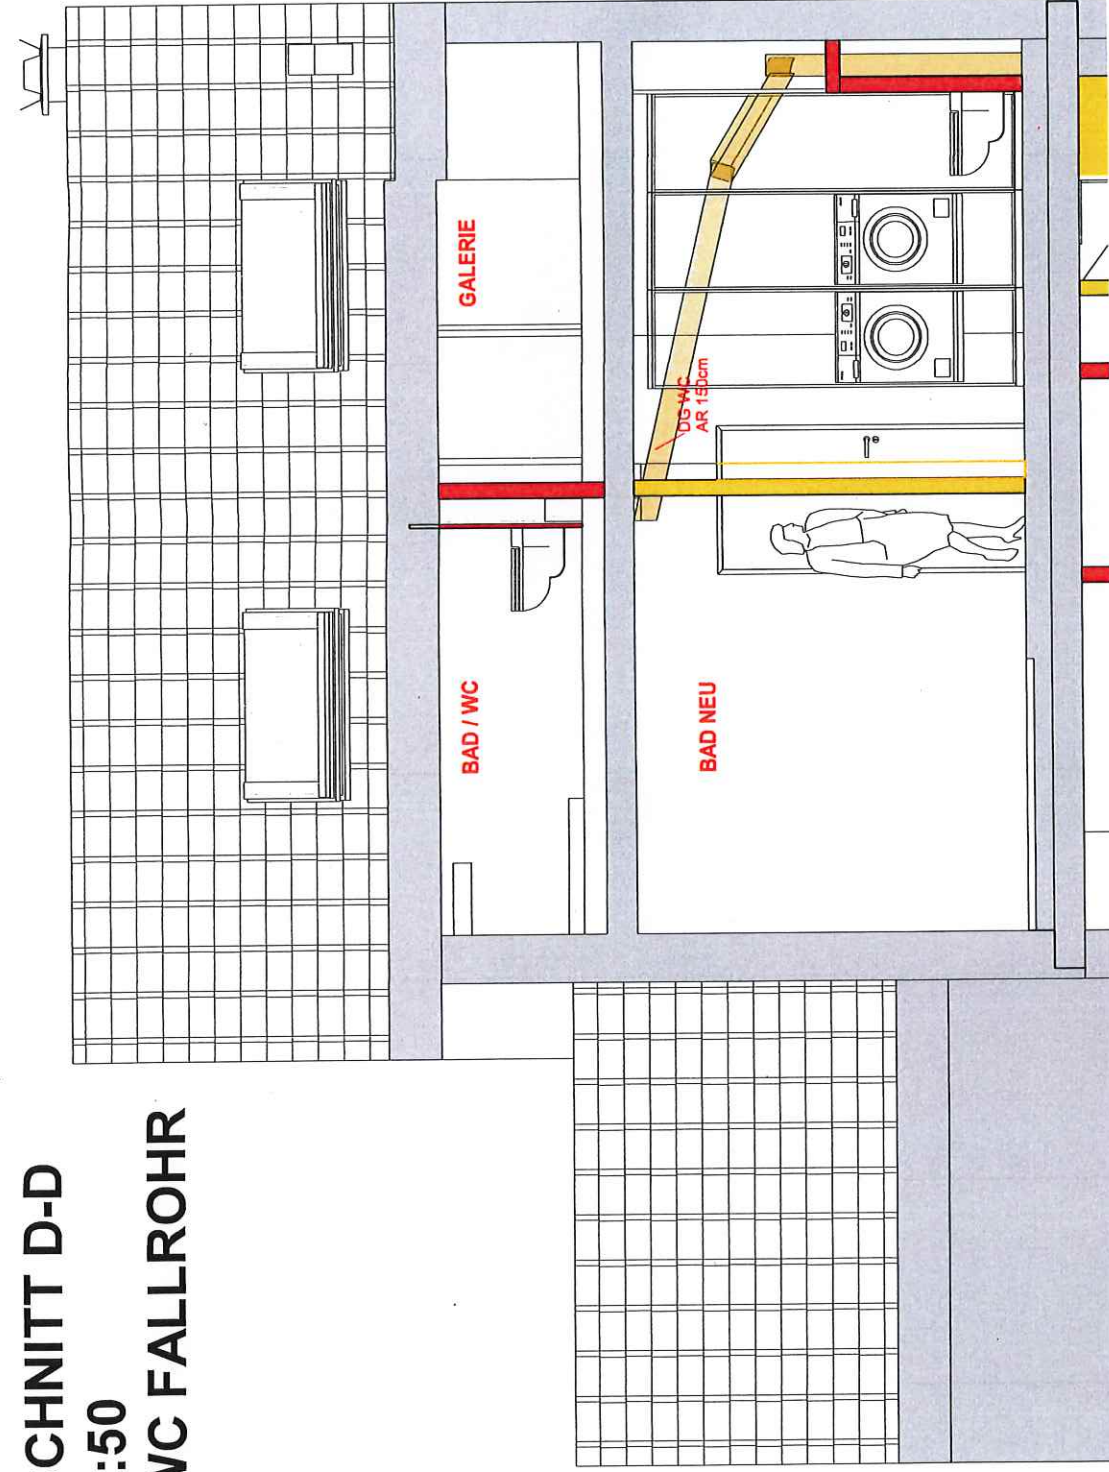


PERSPEK

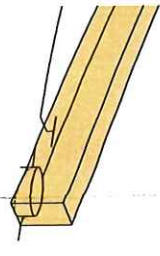


SCHNITT C-C **1:50**


6,49
 5,90
 32
 27

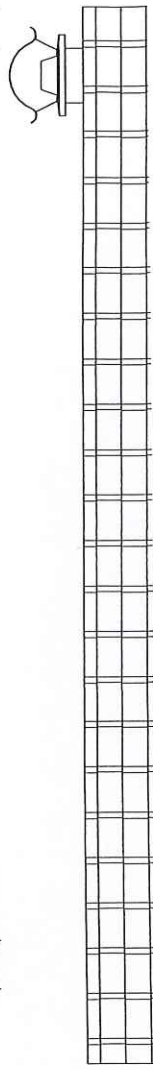


PERSPEKTIVE WC FALLROHR

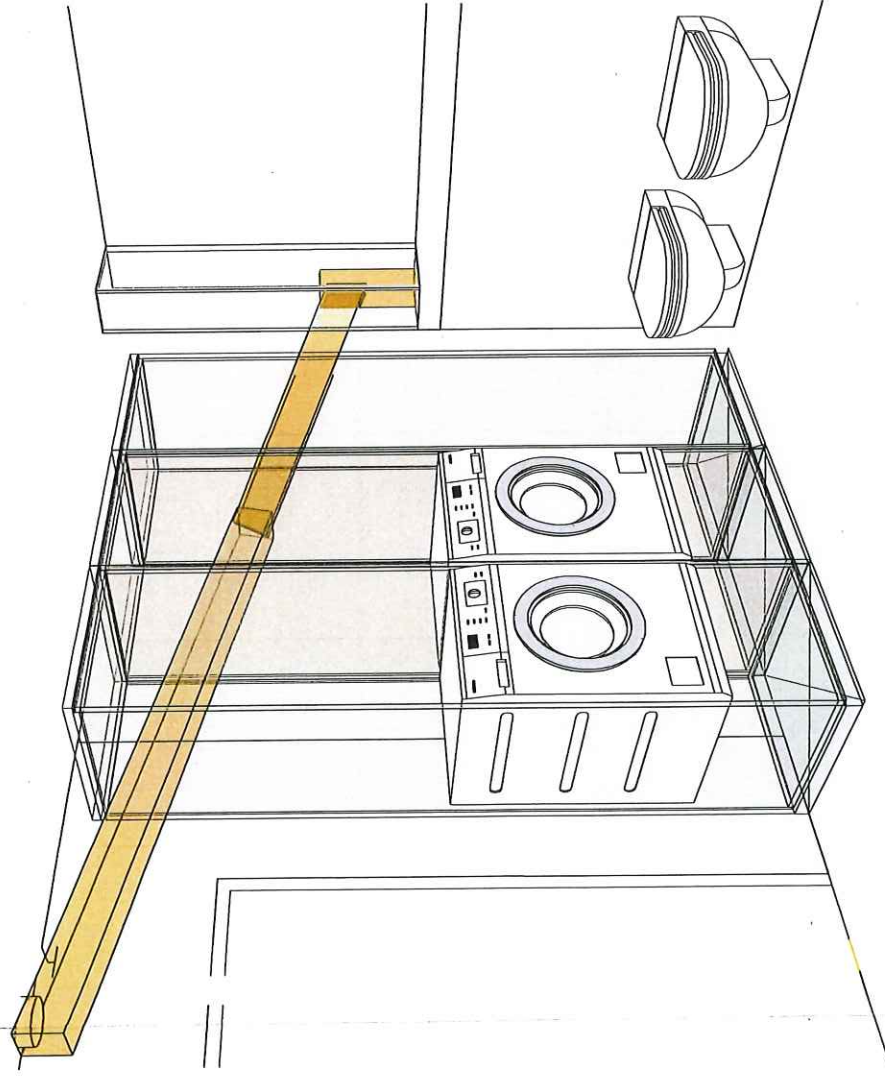


ANSICHT NW 1:100

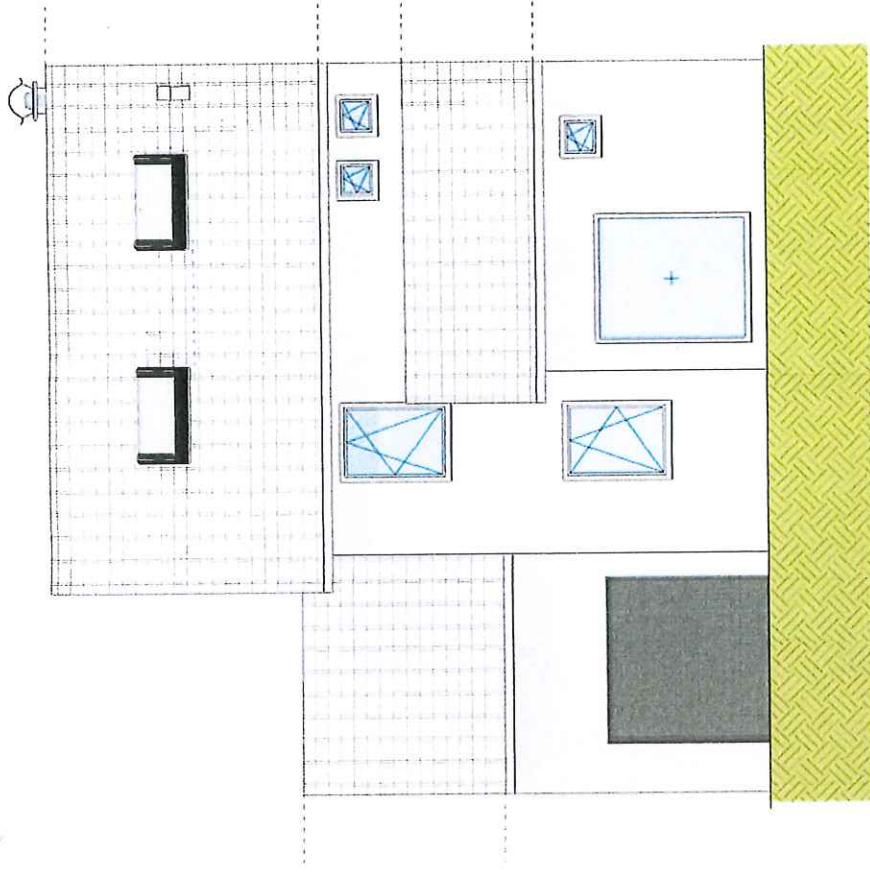

SCHNITT B-B 1:50

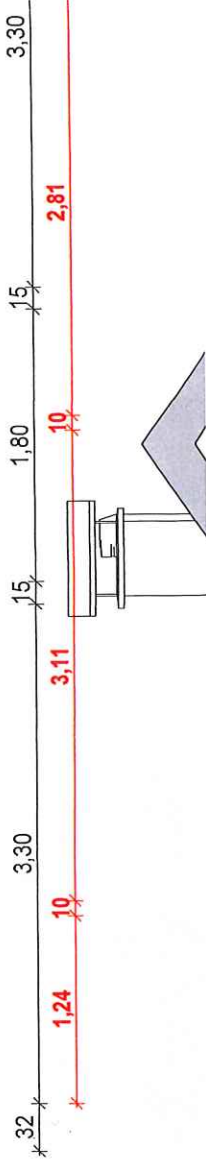


ANSICHT SW
1:100

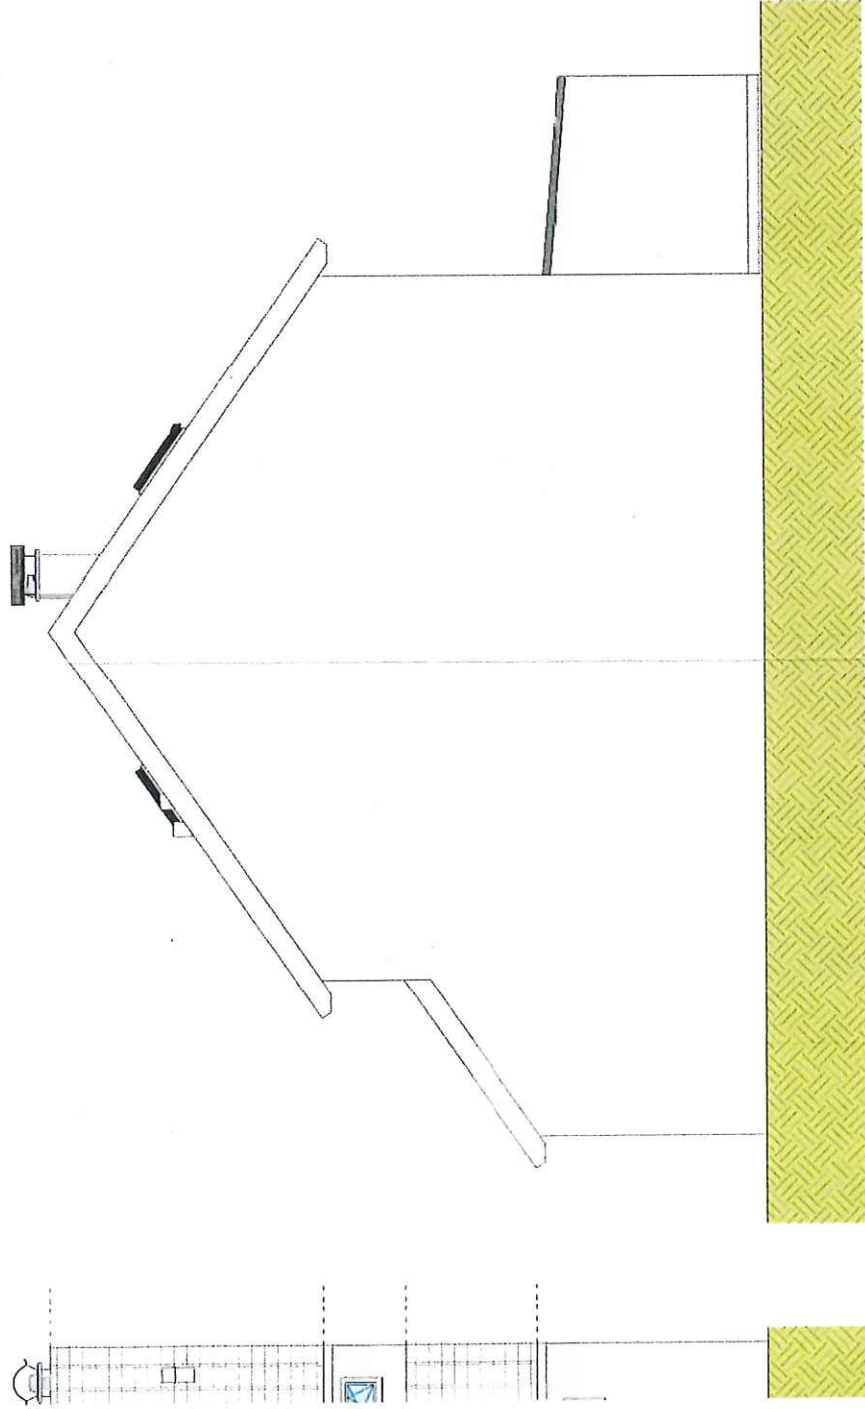

3,30 * 32 *
10 * 1,24 *

ANSICHT SO
1:100

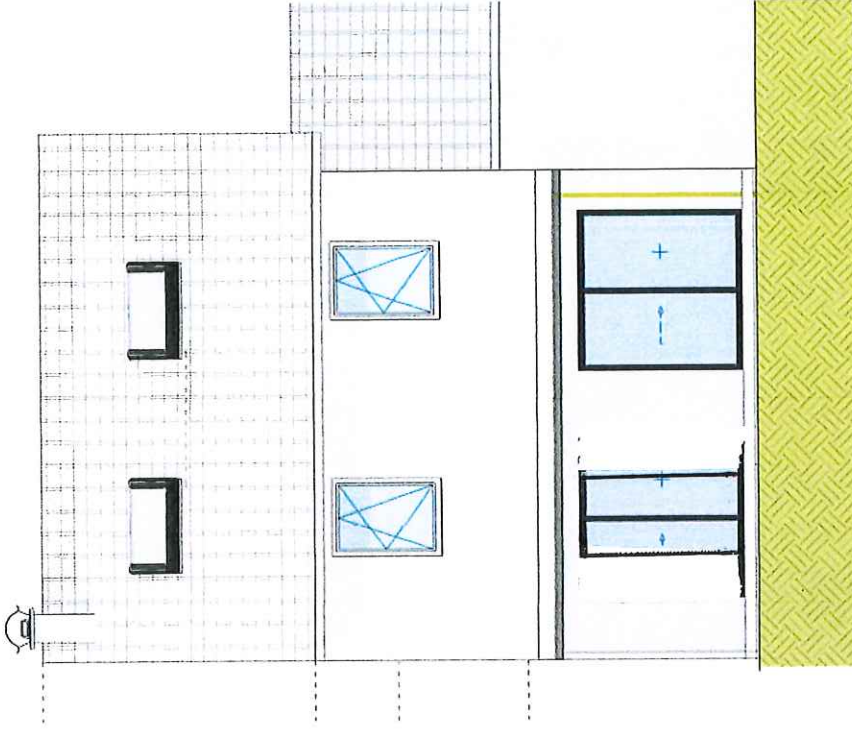


* 32 *
* 1,24 * 10 * 3,11


SCHNITT A-A
1:50




ANSICHT SO
1:100

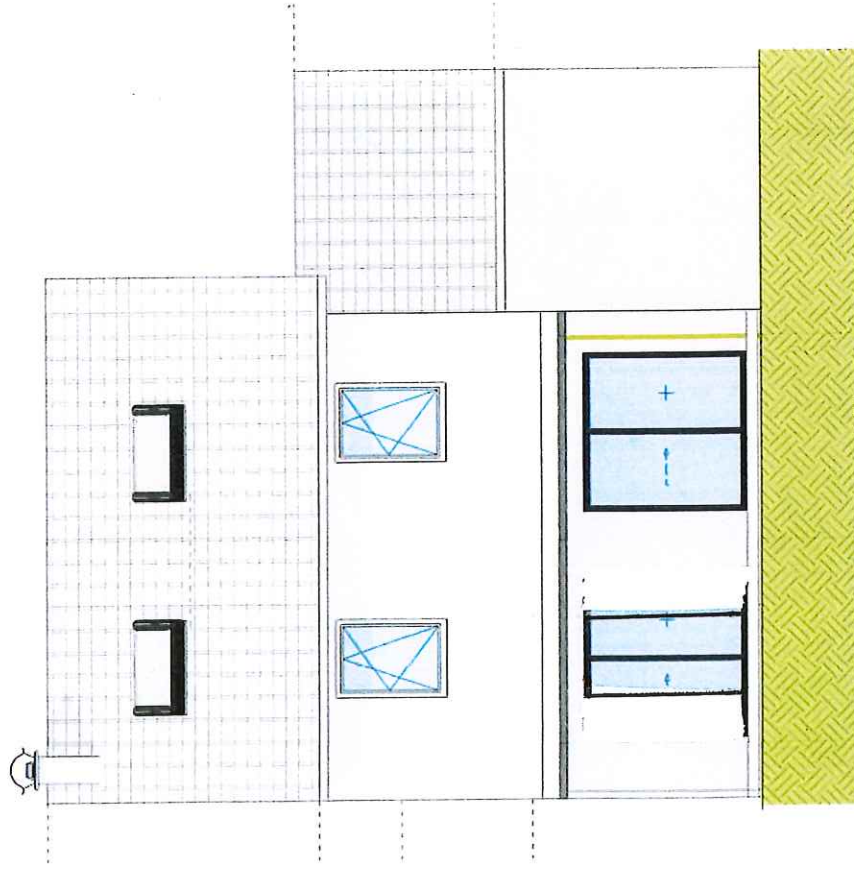


ANSICHT NO
1:100

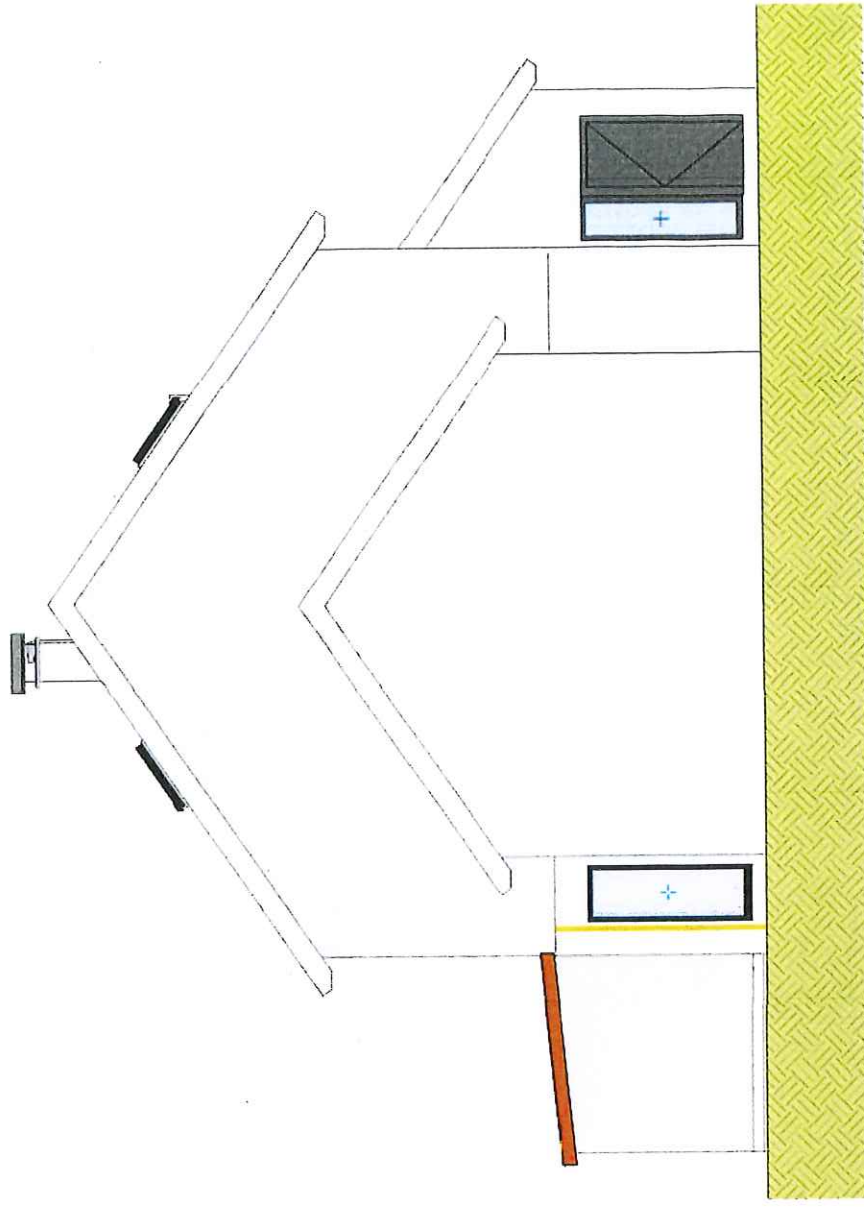

A

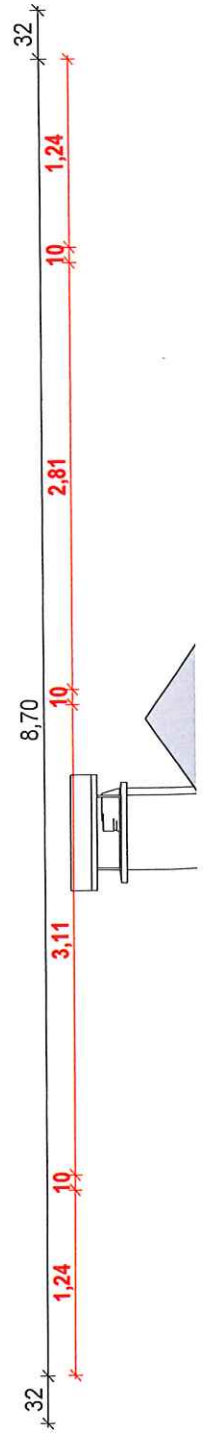

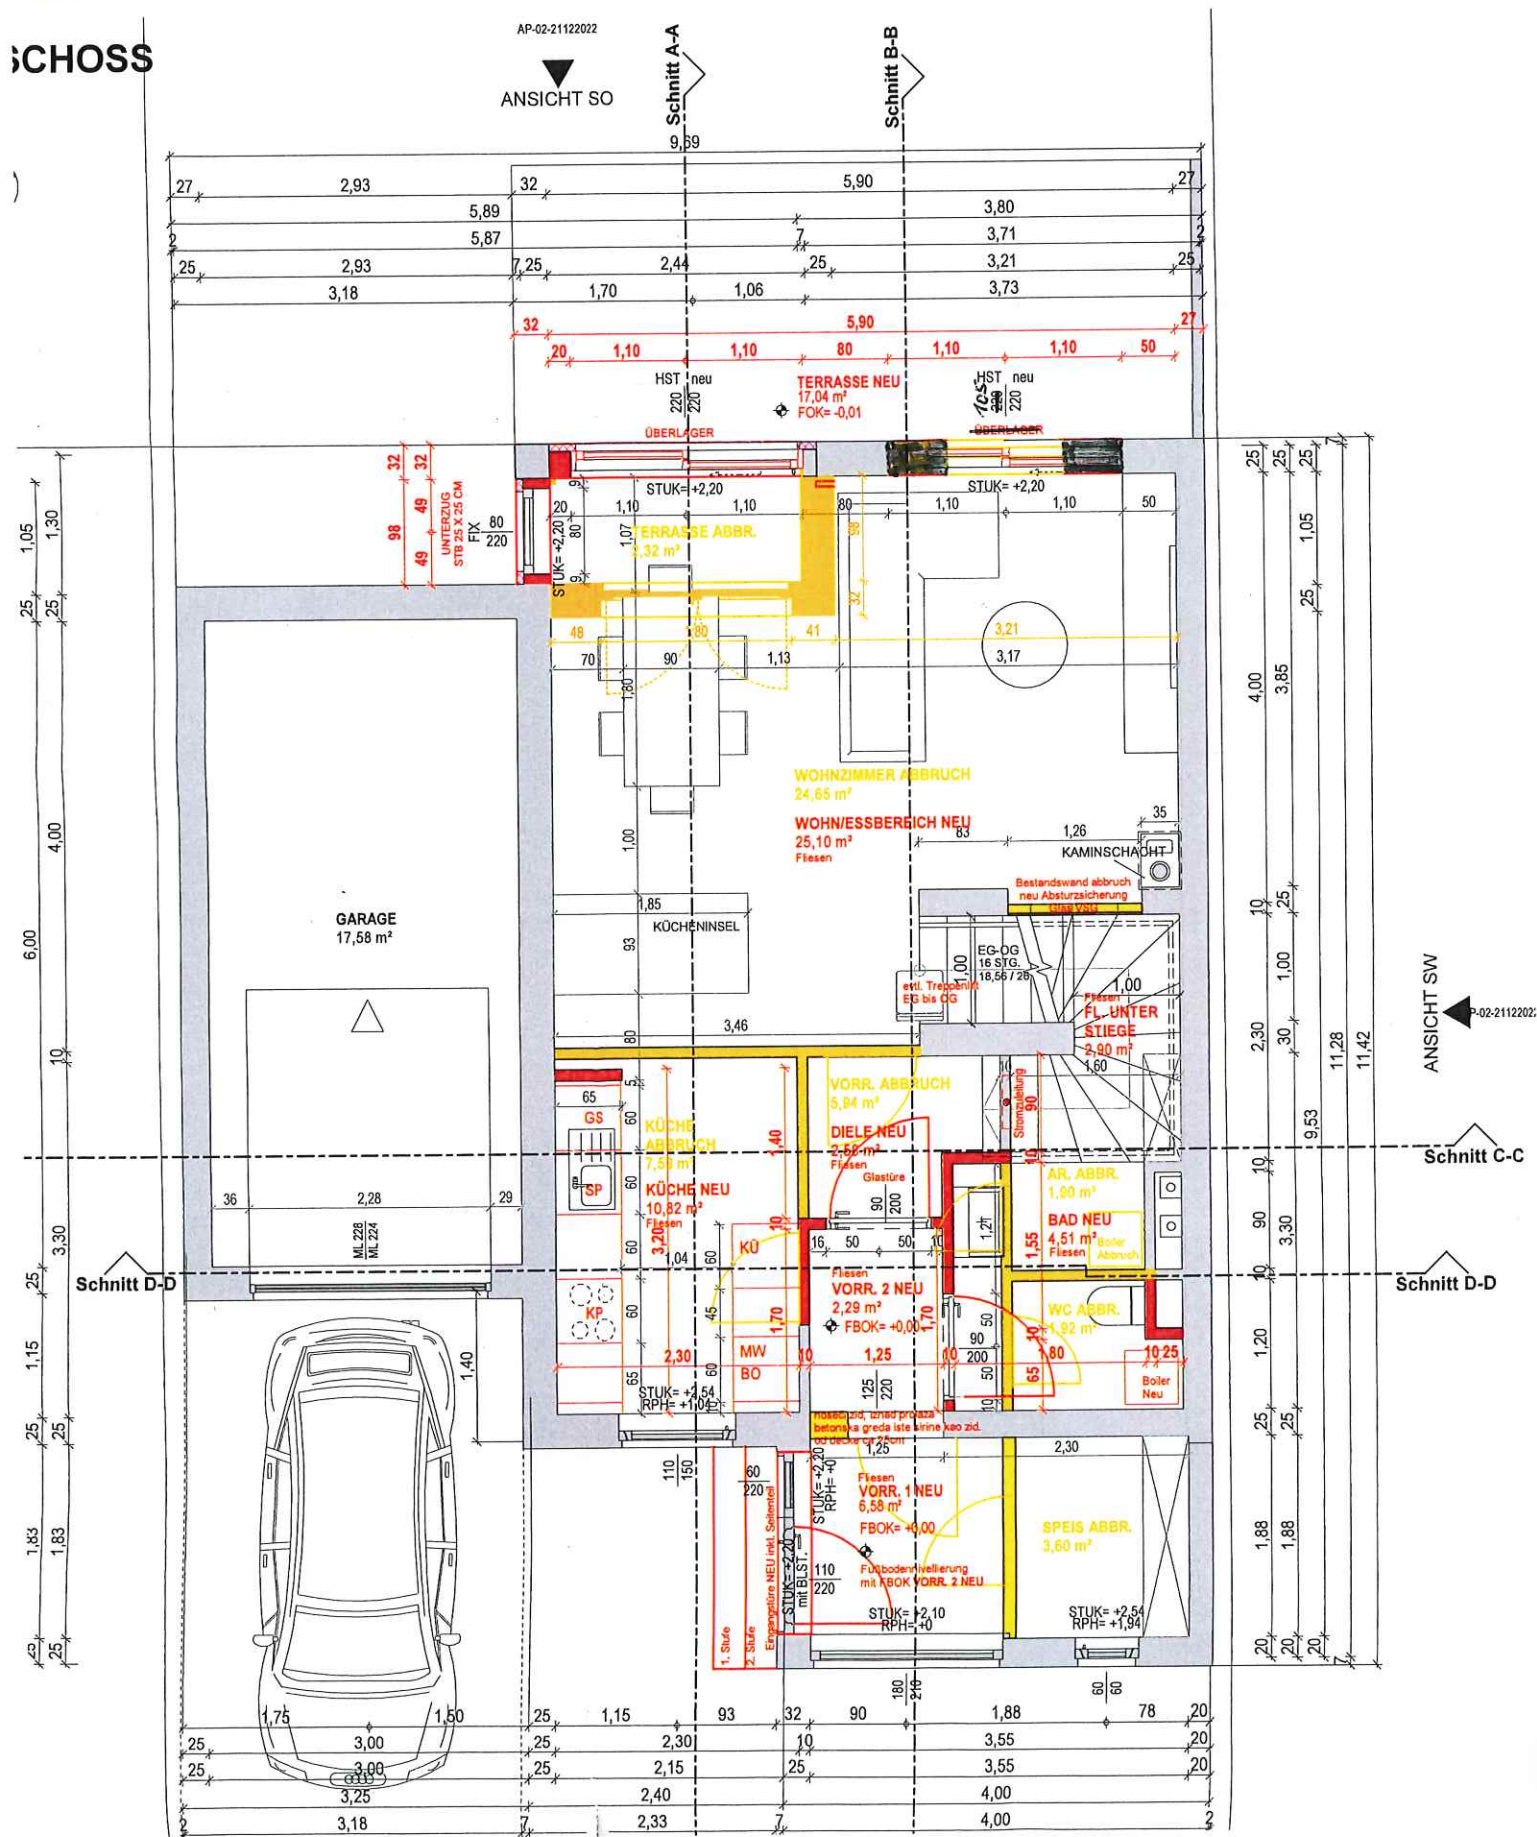

DACHGESCHOSS

1:50

AP-02-21122022

ANSICHT SO




2	3,18
25	3,00
27	2,93
32	

Schnitt A-A

Schnitt B-B

2	6,40
25	5,90
27	5,55
32	

DACHRAUF SICHT

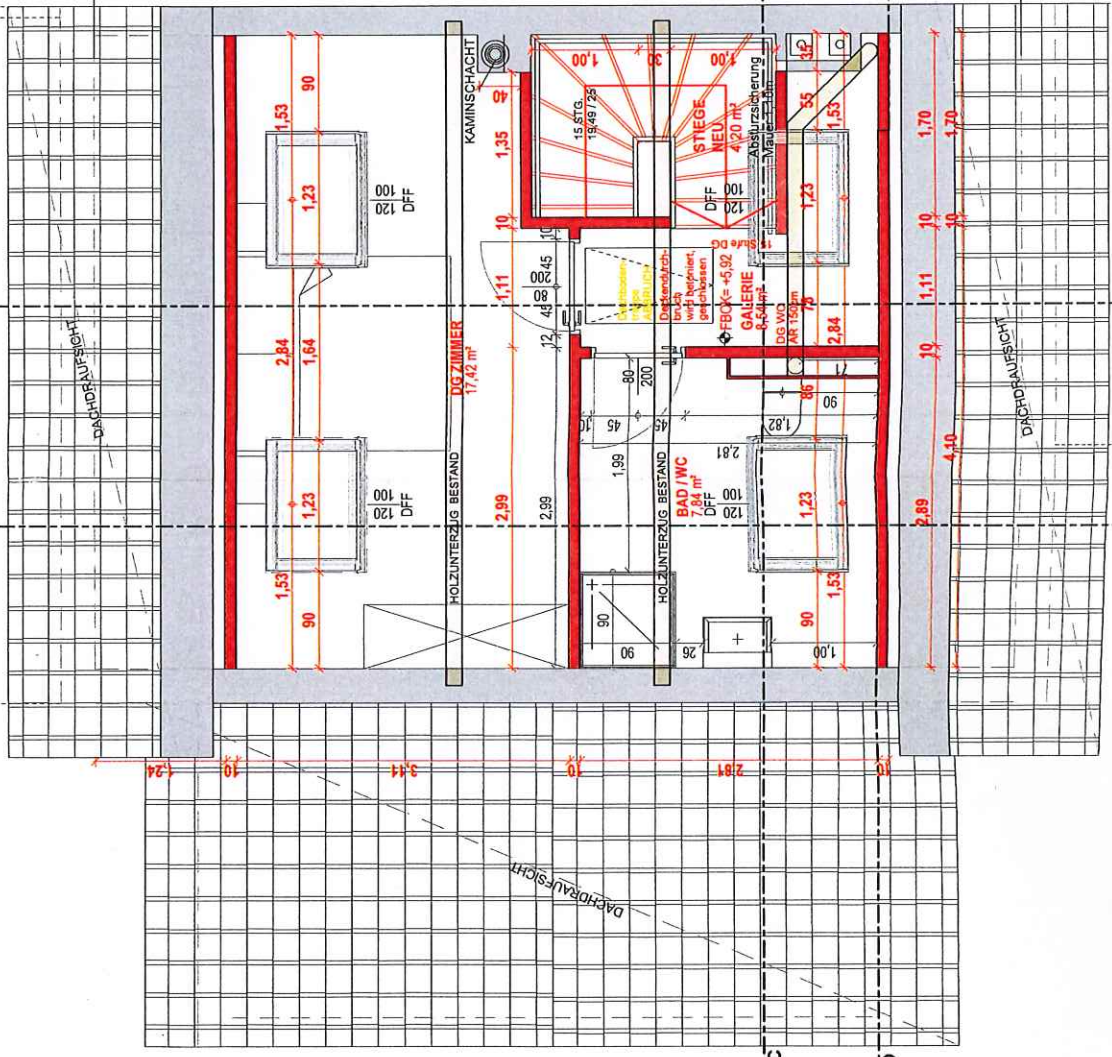


Schnitt C-C

Schnitt D-D

OBERGESCHOSS

1:50

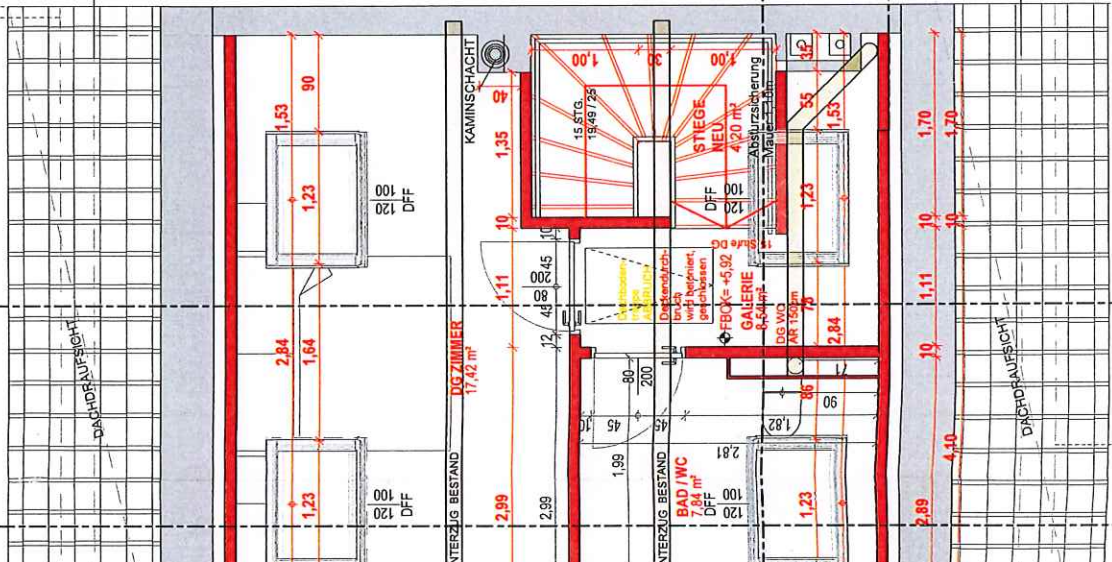

Schnitt C-C

Schnitt D-D

ANSICHT SW

ANSICHT NO

