


SCHNITT A — B

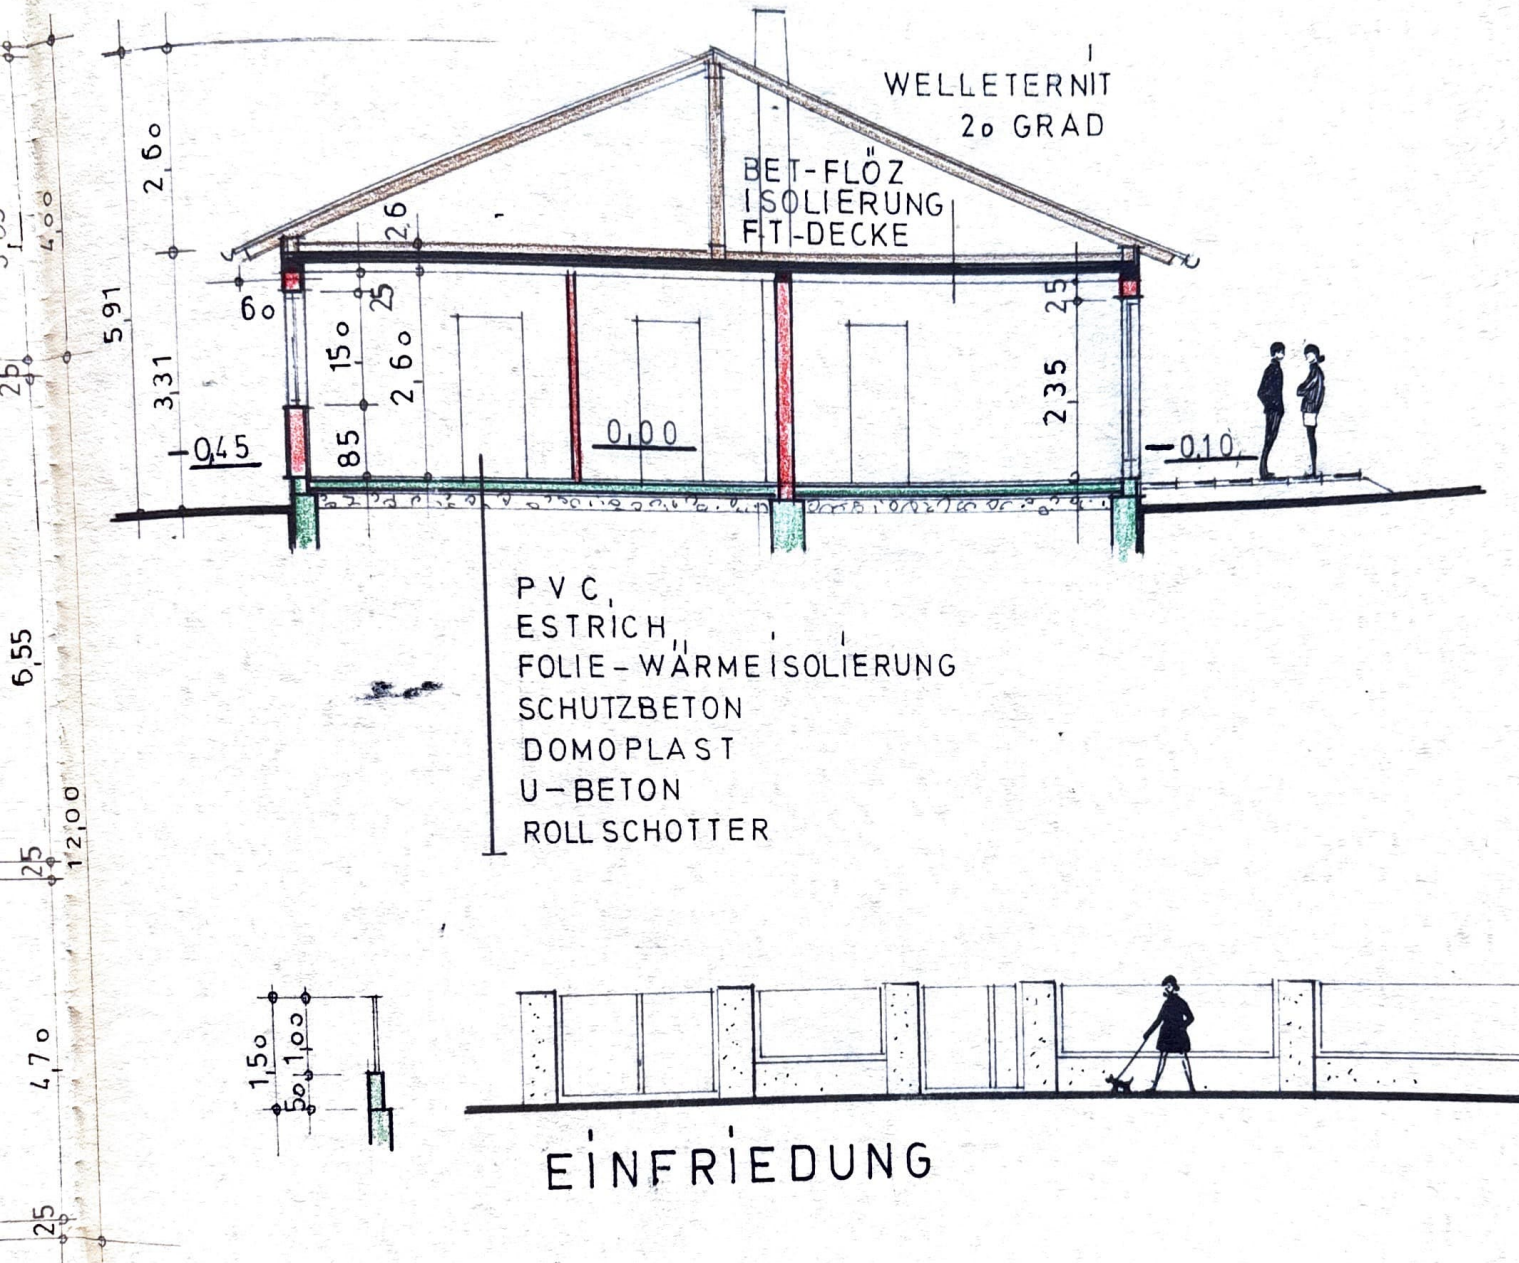

- ZIEGELMAUERWERK
- STAMPF BETON
- STAHLBETON
- HOLZ

M A S Z S T A B