



SYMBOLBILD

WOHNEN IN ALT EGGENBERG


BURENSTRASSE

60 | 8020 GRAZ | EGGENBERG



G 2 Zimmer ESCHOSS Wohnung

wohnung_05



GESCHOSS	1.OG
ZIMMER	2
WOHNNUTZFLÄCHE	44,28m ²
BALKON	18,42m ²
KA02	7,59m ²
PKW-STELLPLATZ	P06

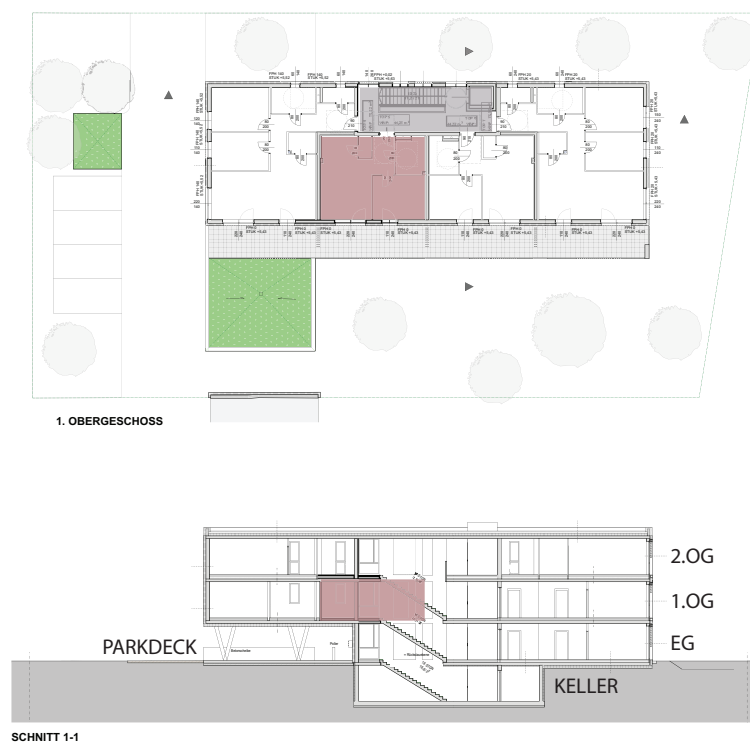


SCHNITT 1-1

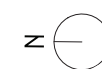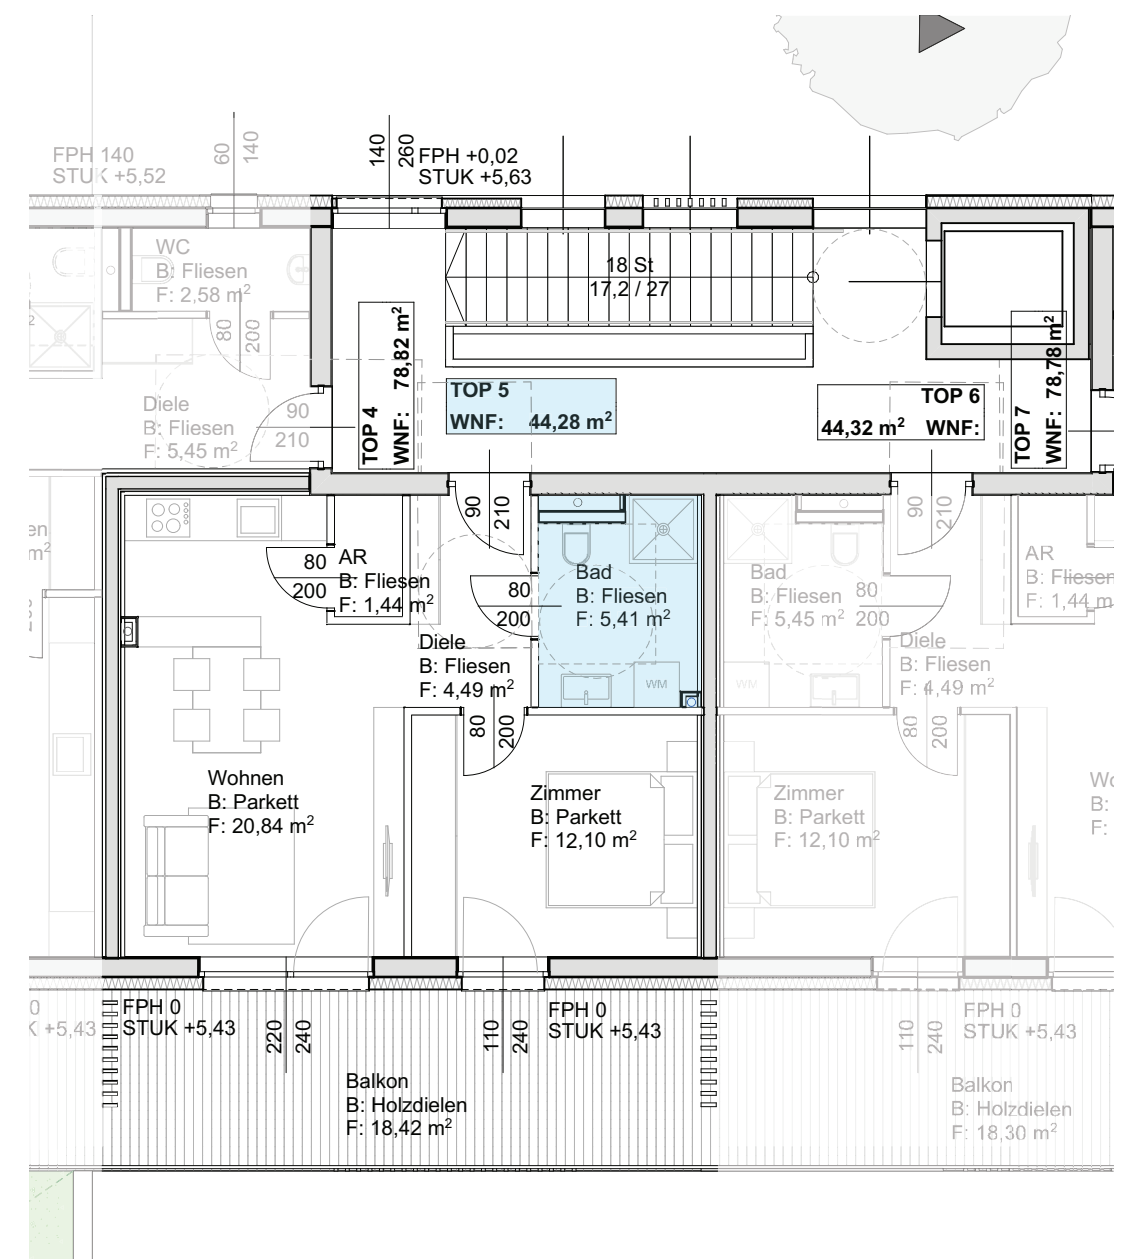


1. OBERGESCHOSS | 1_100

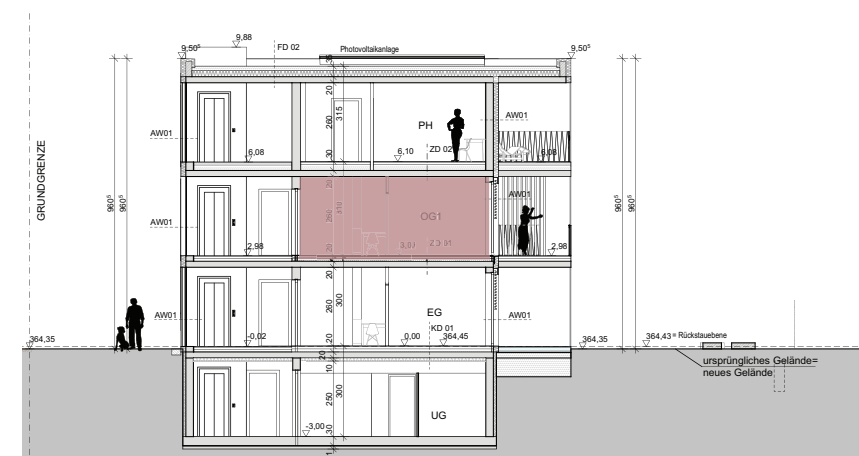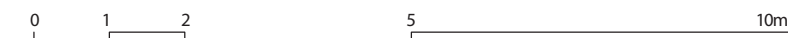

SCHNITT

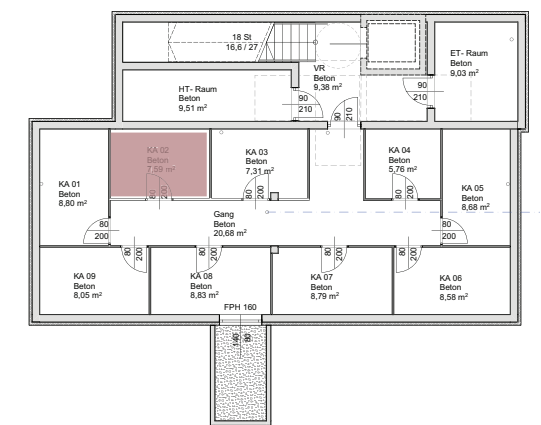

KELLERGESCHOSS

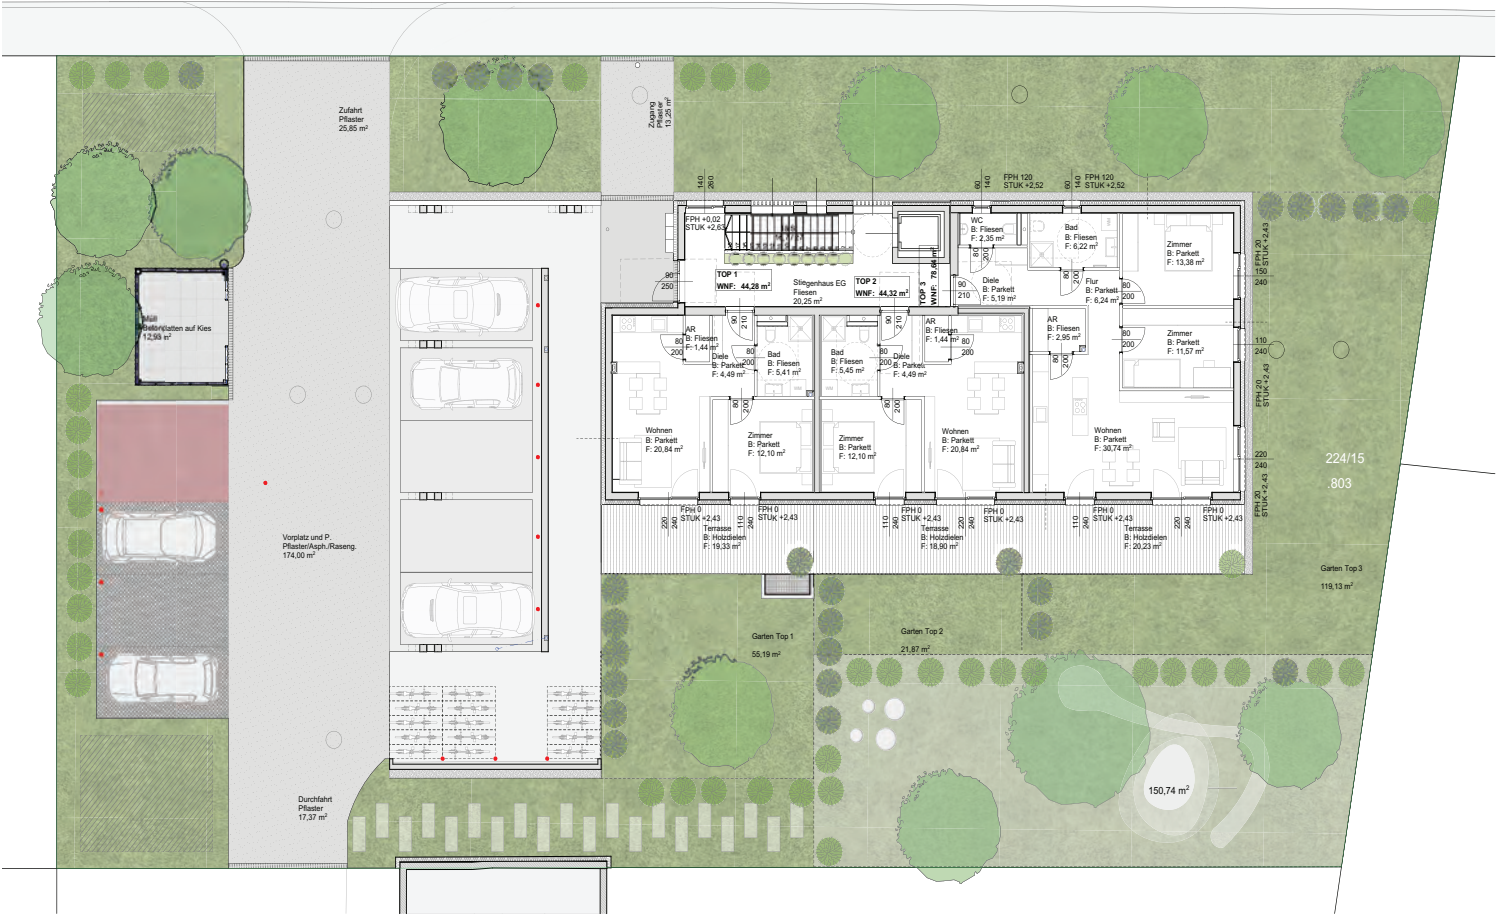

AUSSENANLAGENPLAN | PARKDECK



Hier will
ich leben.



BERATUNG & EXKLUSIVER HONORARFREIER VERKAUF

**wohn
raum
werk**

Berit Senger MA, MBA
verkauf@wohnraumwerk.at
+43 664 9207379

PROJEKTENTWICKLUNG & VERTRIEB
wohnraumwerk
Bauträger & Projektentwicklungs GmbH
Marschallgasse 17 | 8020 Graz

Änderungen & Abweichung gegenüber den publizierten Angaben bleiben ausdrücklich vorbehalten. Leistungsumfang gemäß Bau- und Ausstattungsbeschreibung. Bauliche Änderungen vorbehalten. Statische, konstruktive, haustechnische und bauphysikalische Details sind nicht Planinhalt. Dargestellte Möbel und Einrichtungsgegenstände sowie Bepflanzungen haben symbolhaften Charakter. Raum- und Wohnungsgrößen können sich im Rahmen der Detailplanung ändern. Maß- und Flächentoleranz $\pm 3\%$.



LAGEPLAN |