


Schnitt 1

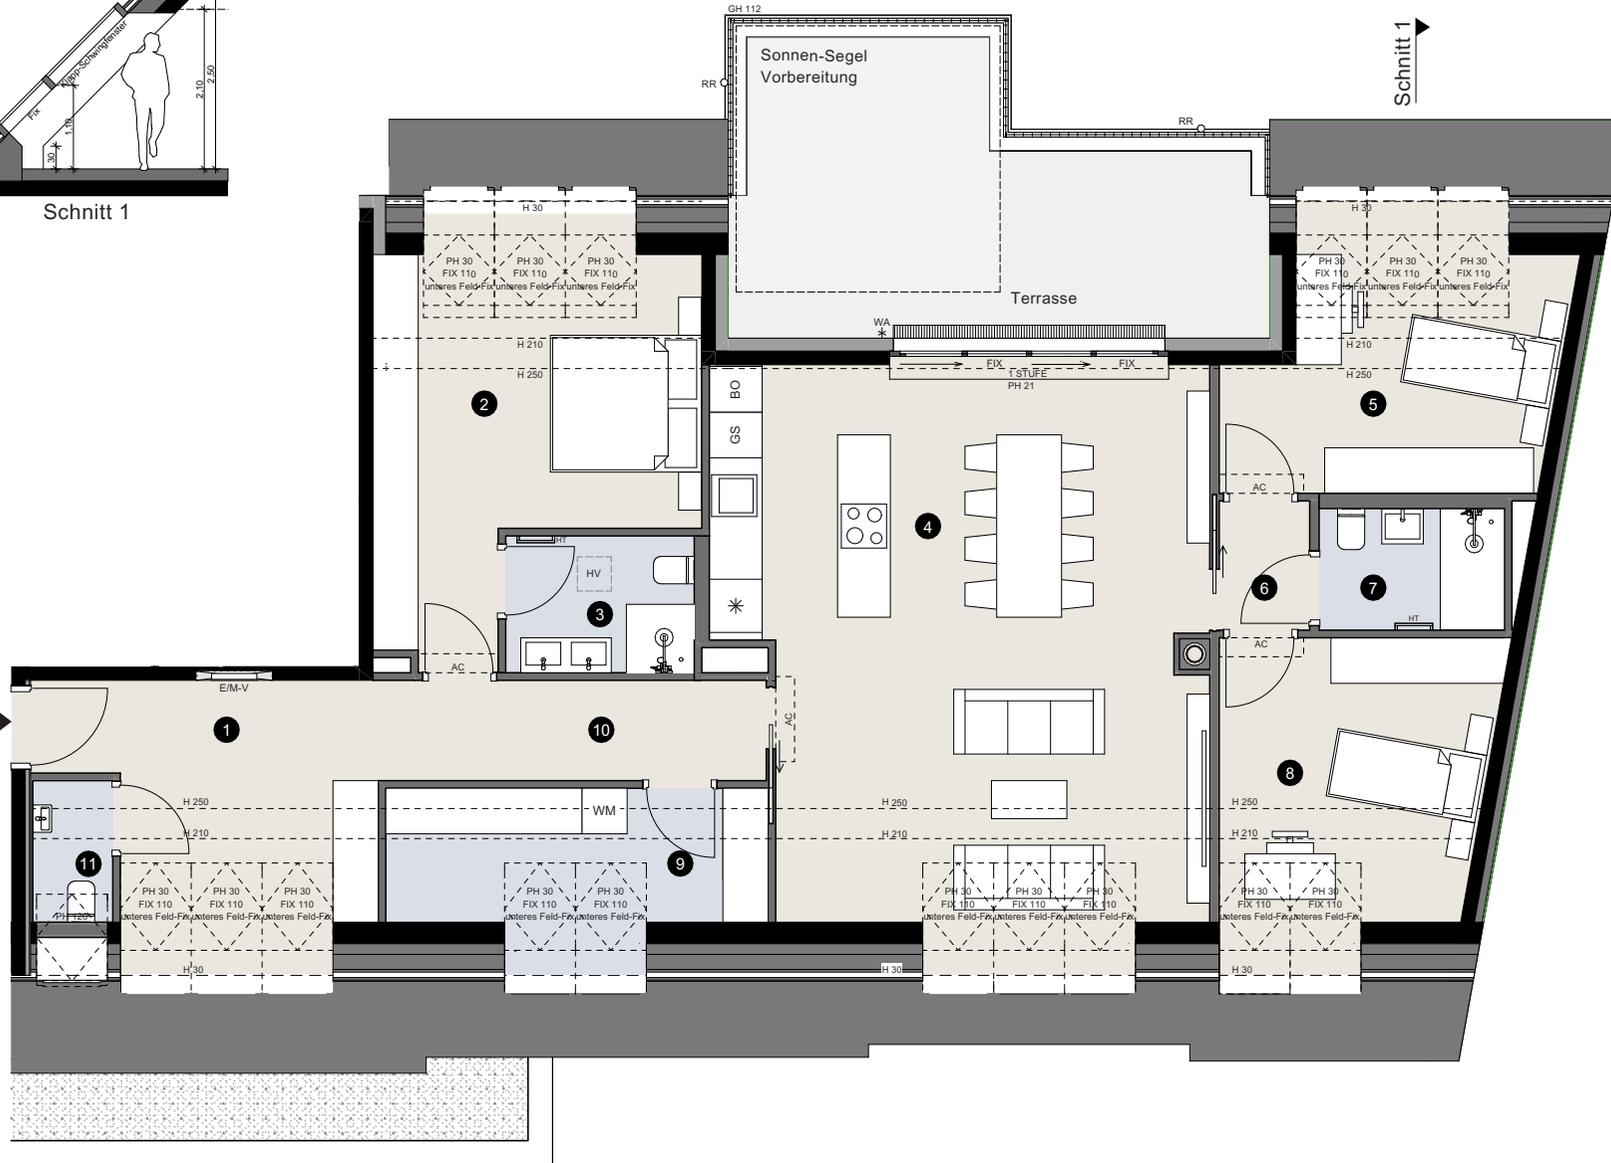



Schnitt 1

TÜR 81

2. Dachgeschoß
4 Zimmer

Wohnnutzfläche	148,12 m ²
Terrasse	22,23 m ²
EA / FA 81	2,25 m ²
Raumhöhe	2,52 m

1 Vorraum	14,73 m ²
2 Zimmer 1	21,73 m ²
3 Bad 1	4,50 m ²
4 Wohnküche	49,16 m ²
5 Zimmer 2	15,35 m ²
6 Gang	2,04 m ²
7 Bad 2	3,93 m ²
8 Zimmer 3	15,44 m ²
9 Abstellraum	12,48 m ²
10 Gang	6,79 m ²
11 WC	1,97 m ²

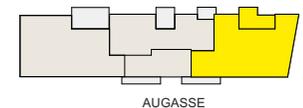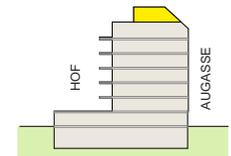

PH Parapethöhe | GH Geländerhöhe | BH Brüstungshöhe | RH Raumhöhe | UZ Unterzug | VK Vorderkante | AD Abgehängte Decke
EA / FA Einlagerungsabteil / Fahrradabteil | RR Regenrohr | WA Wasseranschluss | E/M-V Elektro-/Mediaverleiter | HV Heizungsverteiler | AC Klimagerät
WM Waschmaschine | HT Handtuchheizkörper | GS Geschirrspüler | BO Backofen
Die abgebildeten Einrichtungsgegenstände sind Symboldarstellungen. Die kaufgegenständliche Einrichtung ist der Bau- und Ausstattungsbeschreibung zu entnehmen. Die im Plan dargestellten Abmessungen und Raumhöhen können im Zuge der Bauführung Änderungen unterliegen. Für die Bestellung von Einbaumöbeln sind Naturmaße heranzuziehen.