




CONSULTING COMPANY
IMMOBILIEN

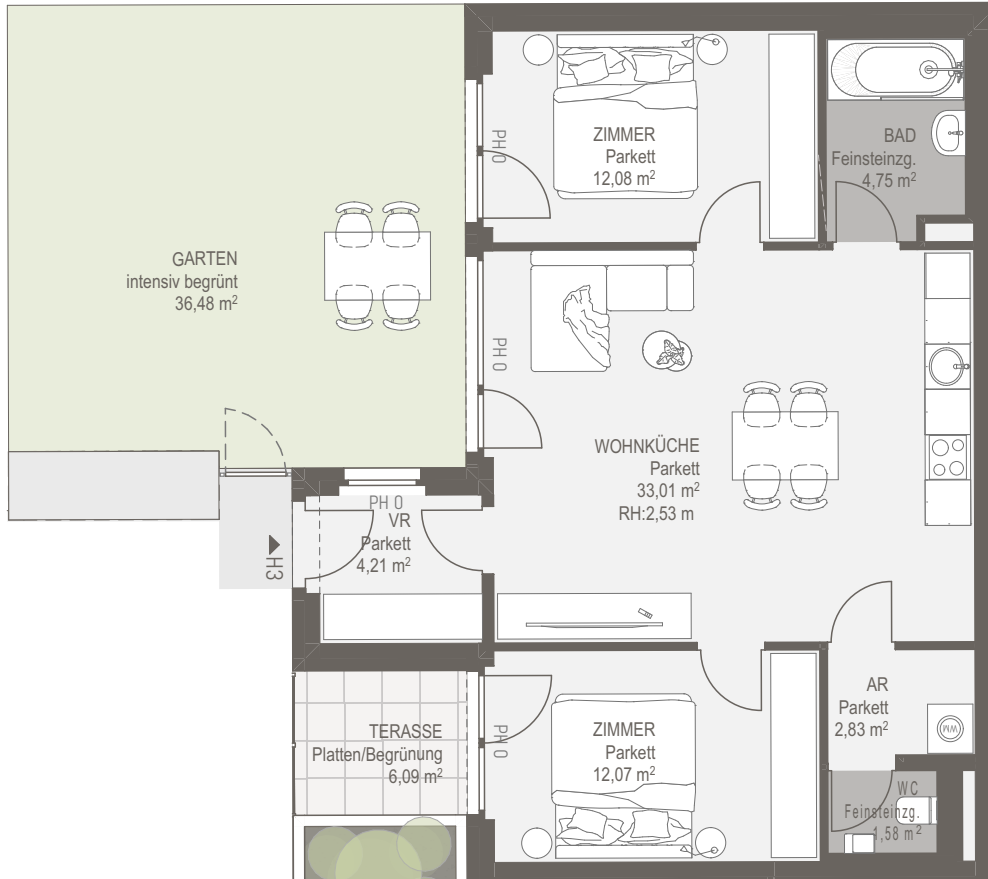


Martha 3

HAUSGRUNDWEG

HAUS 3

Wohnräume	70,53 m ²
Terrasse	6,09 m ²
Garten	36,48 m ²

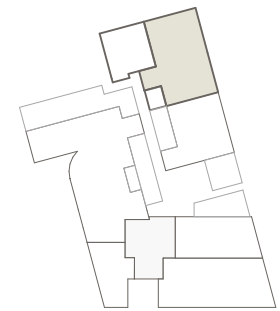

EG



Maßstab 1:100
Stand 27.04.2026

Ausstattung gemäß Baubeschreibung, die dargestellte Möblierung - ausgenommen Badewanne, Waschtisch und WC - ist nicht Bestandteil des Lieferumfangs und dient als Einrichtungsvorschlag. Alle dargestellten Gegenstände haben symbolhaften Charakter. Spielplatz und Gartengestaltung ist im Kaufpreis nicht enthalten. Druck- und Satzfehler, sowie Irrtümer und baulich bedingte Änderungen vorbehalten. Die Wohnungsgrößen sind Circa-Angaben und können sich durch die Detailplanung geringfügig ändern. Maßgeblich ist in jedem Fall der Kaufvertrag.