


Schnitt 1


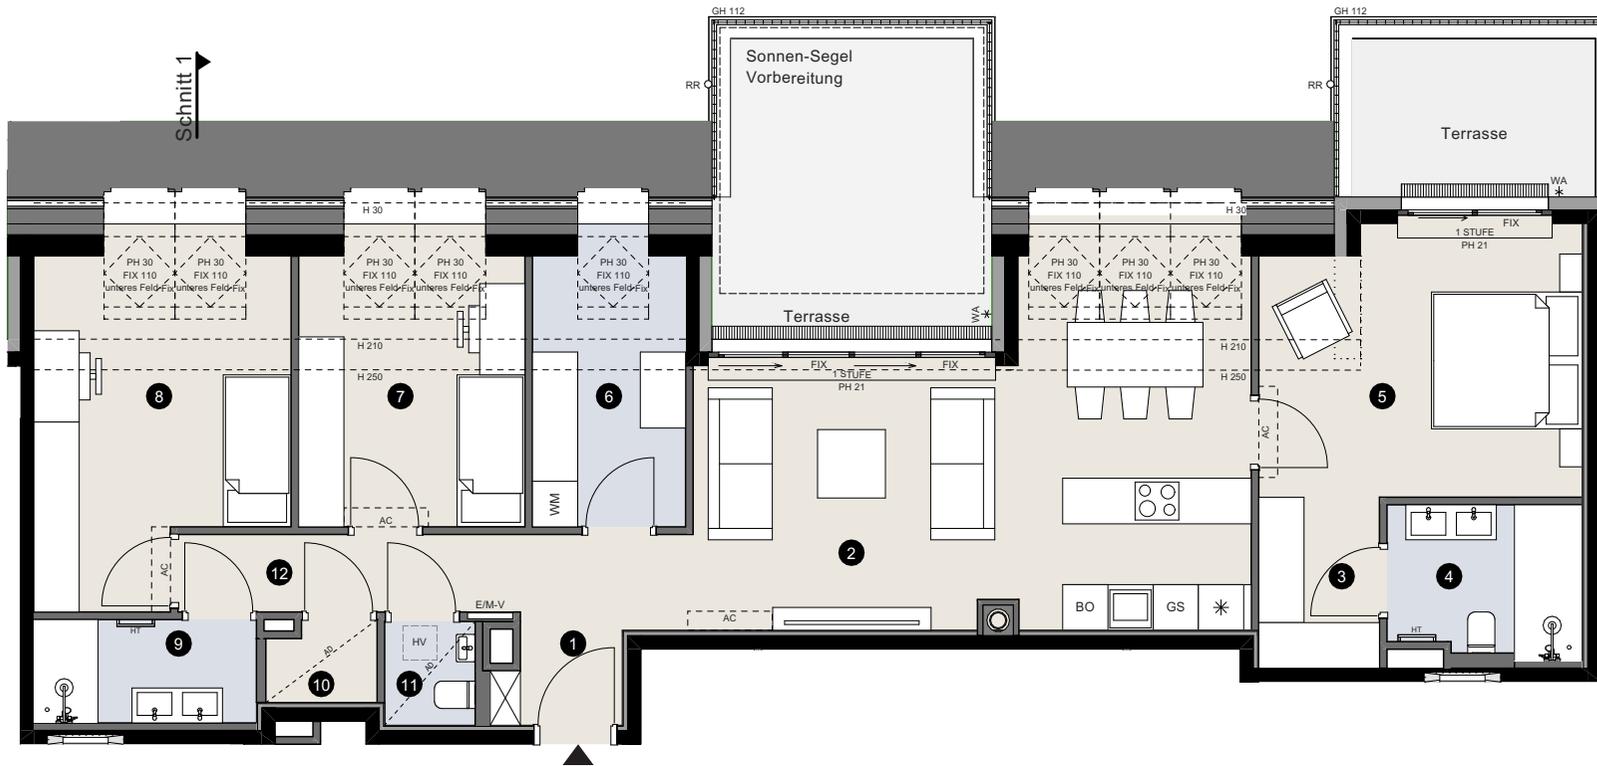


TÜR 80

2. Dachgeschoß
4 Zimmer

Wohnnutzfläche	111,11 m ²
Terrasse	20,36 m ²
EA / FA 80	2,22 m ²
Raumhöhe	2,52 m

1 Vorräum	2,30 m ²
2 Wohnküche	32,15 m ²
3 Schranknische	3,60 m ²
4 Bad 1	5,01 m ²
5 Zimmer 1	15,72 m ²
6 Abstellraum	8,65 m ²
7 Zimmer 2	12,79 m ²
8 Zimmer 3	16,56 m ²
9 Bad 2	4,01 m ²
10 Abstellraum	1,49 m ²
11 WC	1,64 m ²
12 Gang	7,19 m ²

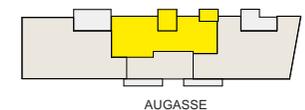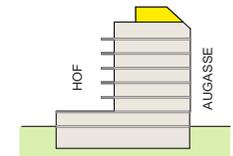

PH Parapethöhe | GH Geländerhöhe | BH Brüstungshöhe | RH Raumhöhe | UZ Unterzug | VK Vorderkante | AD Abgehängte Decke
EA / FA Einlagerungsabteil / Fahrradabteil | RR Regenrohr | WA Wasseranschluss | E/M-V Elektro-/Mediaverleiter | HV Heizungsverteiler | AC Klimagerät
WM Waschmaschine | HT Handtuchheizkörper | GS Geschirrspüler | BO Backofen
Die abgebildeten Einrichtungsgegenstände sind Symboldarstellungen. Die kaufgegenständliche Einrichtung ist der Bau- und Ausstattungsbeschreibung zu entnehmen. Die im Plan dargestellten Abmessungen und Raumhöhen können im Zuge der Bauführung Änderungen unterliegen. Für die Bestellung von Einbaumöbeln sind Naturmaße heranzuziehen.