



# Vermessungs- und Katasterverwaltung Niedersachsen

Gemeinde: Stee  
Gemarkung: Stee  
Flur: 14 Flurstück: 129/7


# Liegenschaftskarte 1:1000

Standardpräsentation

Erstellt am: 09.09.2021


N 5912729

E = 32573089

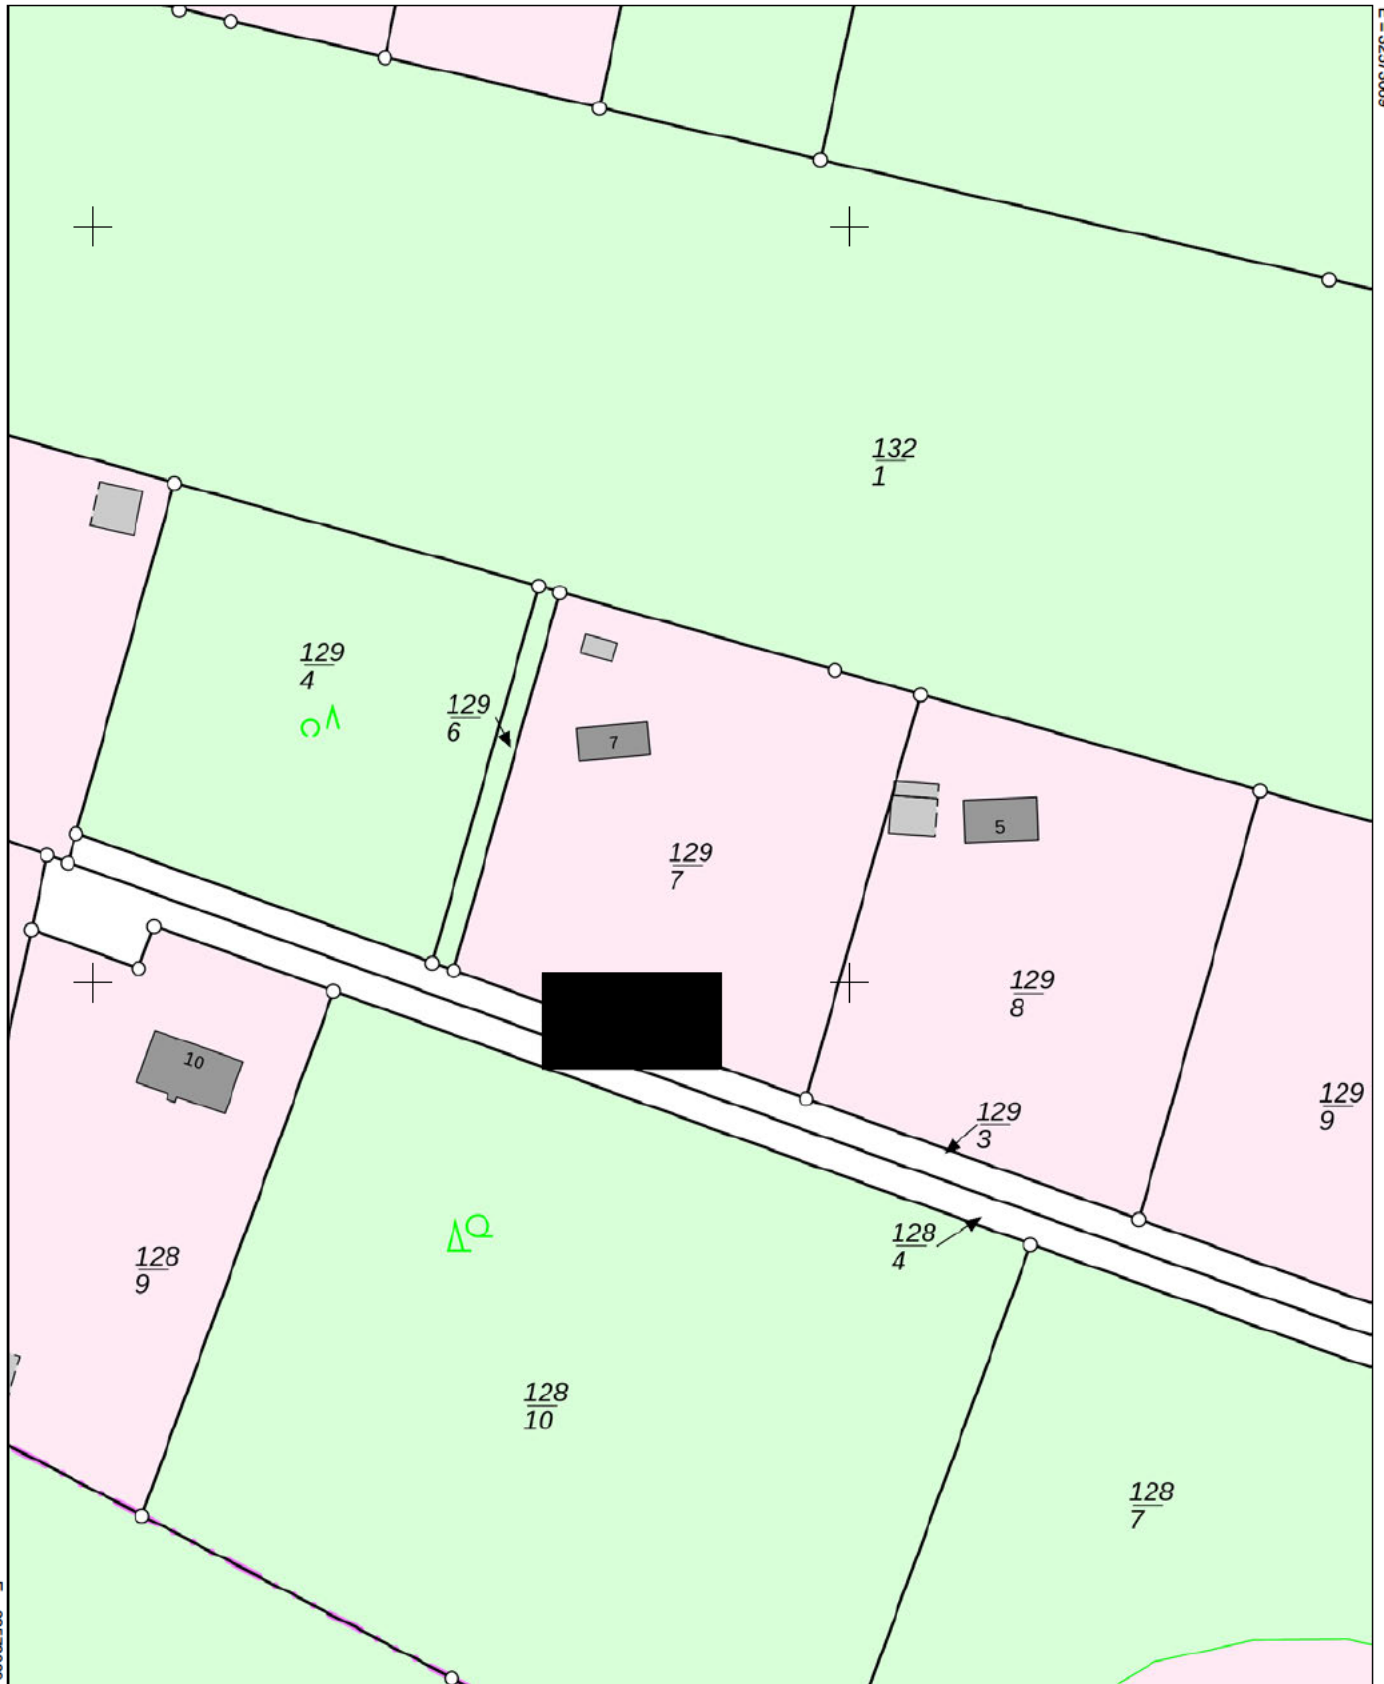

N 5912507

Maßstab 1 1000

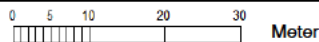

### Verantwortlich für den Inhalt:

Landesamt für Geoformaton und Landesvermessung Niedersachsen  
- Katasteramt Wnzen (Luhe) - Stand: 04.09.2021  
Von-Somnitz-Ring 3  
21423 Wnzen

### Bereitgestellt durch:

Landesamt für Geoformaton und Landesvermessung Niedersachsen

Zeichen: 20210909 33346

Bei einer Verwertung für nichteigene oder wirtschaftliche Zwecke oder einer öffentlichen Wiedergabe sind die Allgemeinen Geschäfts- und Nutzungsbedingungen (AGNB) zu beachten; ggf. sind erforderliche Nutzungsrechte über einen zusätzlich mit der für den Inhalt verantwortlichen Behörde abzuschließenden Nutzungsvertrag zu erwerben