


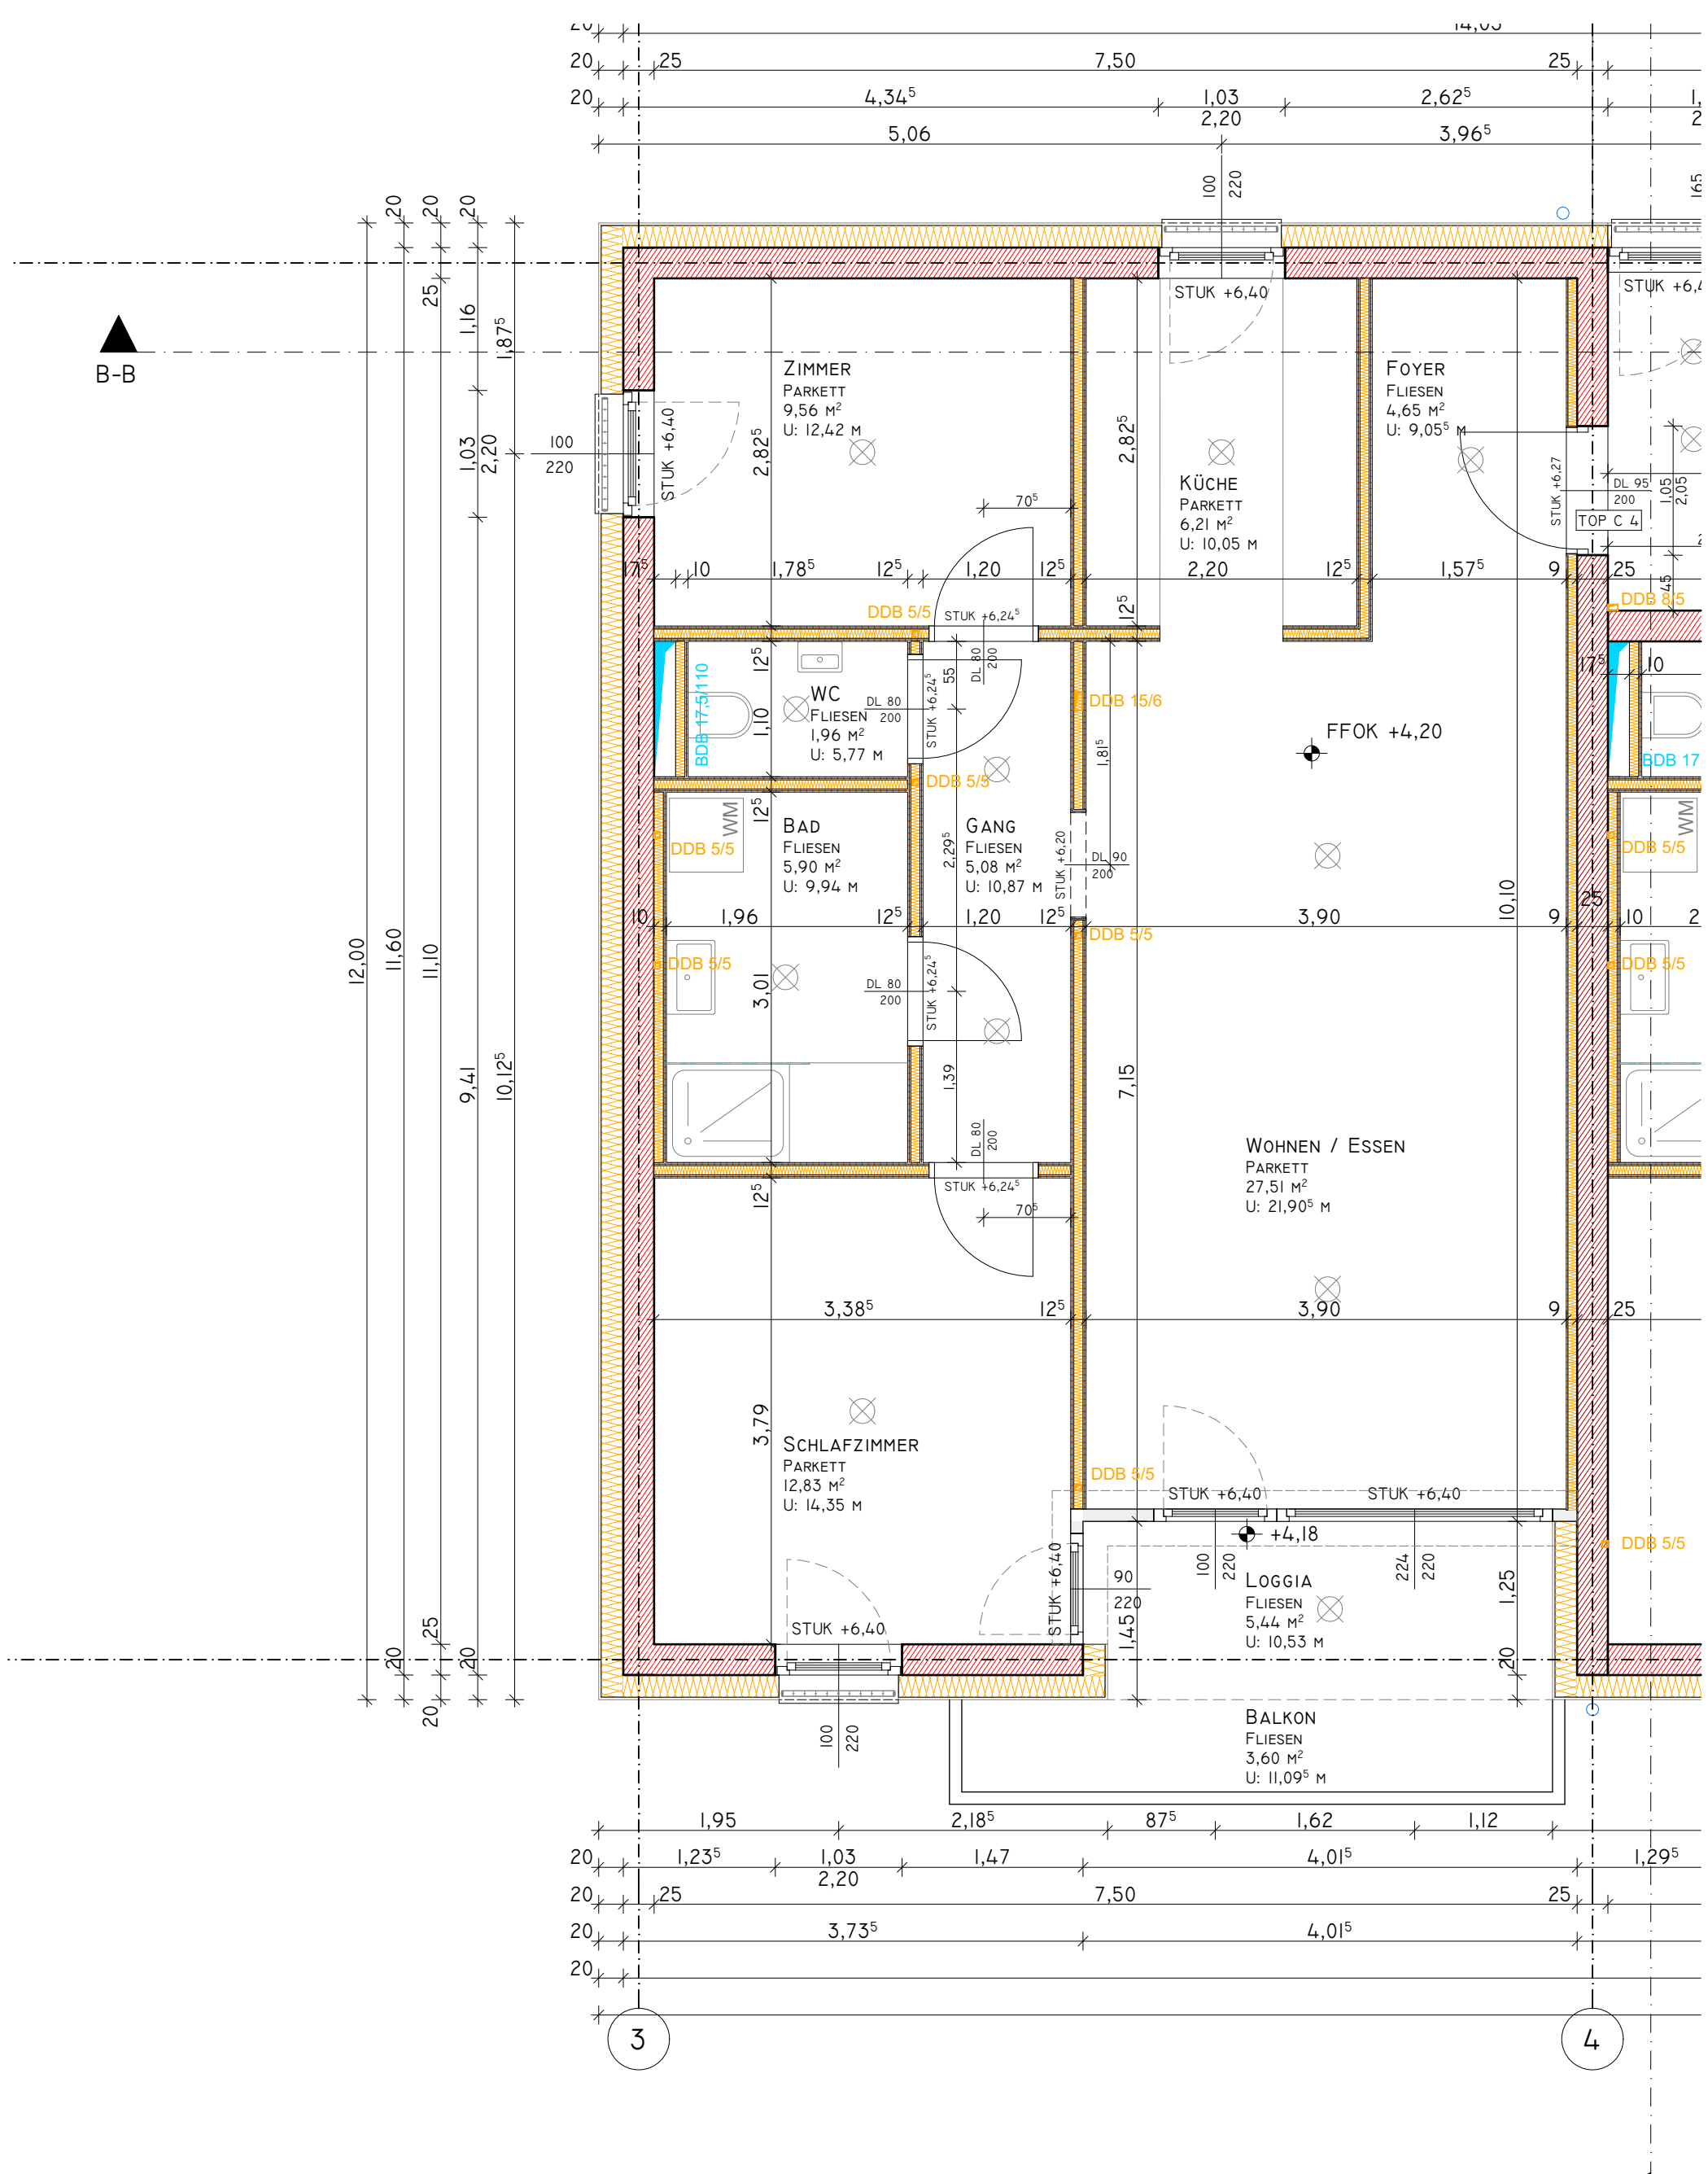

ALLE KOTEN SIND
ROHBAUMASSE!

SIST Living GmbH - Ohlsdorf

Änderung des Wohnungsgrundrisses

Haus C / OG / TOP C 04
Eigentum "....."
Grundrisse OG M 1:50

Unterschrift
Freigabe zur Ausführung

VORABZUG



KIENINGER

Ges.m.b.H PINS D O R F

KIENINGER GMBH

4812 PINS D O R F
S T E R N B E R G 4

TEL.: 07612/65480 (FAX-DW-6)
E-MAIL: office-pinsdorf@kieninger.at

Datum: 07.04.2025