

AUFBAUTEN

1. DACHZIEGEL
LATTUNG
KONTERLATTUNG
DACHPAPPE
VOLLSCHALUNG
SPARREN

4. SILIKONPUTZ
SPACHTELUNG/ARMIERUNG
14,0CM DÄMMUNG (EPS)
25,0CM ZIEGEL
1,0CM INNENPUTZ

7. SILIKONPUTZ
SPACHTELUNG/ARM.
14,0CM EPS
25,0CM ZIEGEL

2. 6,0CM ESTRICH
10,0CM DÄMMUNG
20,0CM ZIEGELDECKE
1,0CM PUTZ


5. 1,0CM INNENPUTZ
10,0CM ZIEGEL
1,0CM INNENPUTZ

8. ESTRICH IM GEF. ÖL
25,0CM BETONPLATTE
25,0CM ROLLIERUNG

3. 2,0CM BODENBELAG
6,0CM ESTRICH
3,0CM TRITTSCHALLDÄMMUNG
13,5CM STYROPORBETON
0,5CM ABDICHTUNG GEGEN
AUFSTEIGENDE FEUCHTIGK.
15,0CM BETONPLATTE
FOLIE
20,0CM ROLLIERUNG

6. 6,0CM KIES
VLIES
10,0CM DÄMMUNG (XPS)
1,0CM 2-LAGIGE ABDICHTUNG
8,0CM GEFÄLLEBETON
20,0CM ZIEGELEINHÄNGDECKE
MIT 5CM AUFBETON
1,0CM INNENPUTZ

9. 2,0CM WEICHFASER
25,0CM ZIEGEL
1,0CM INNENPUTZ

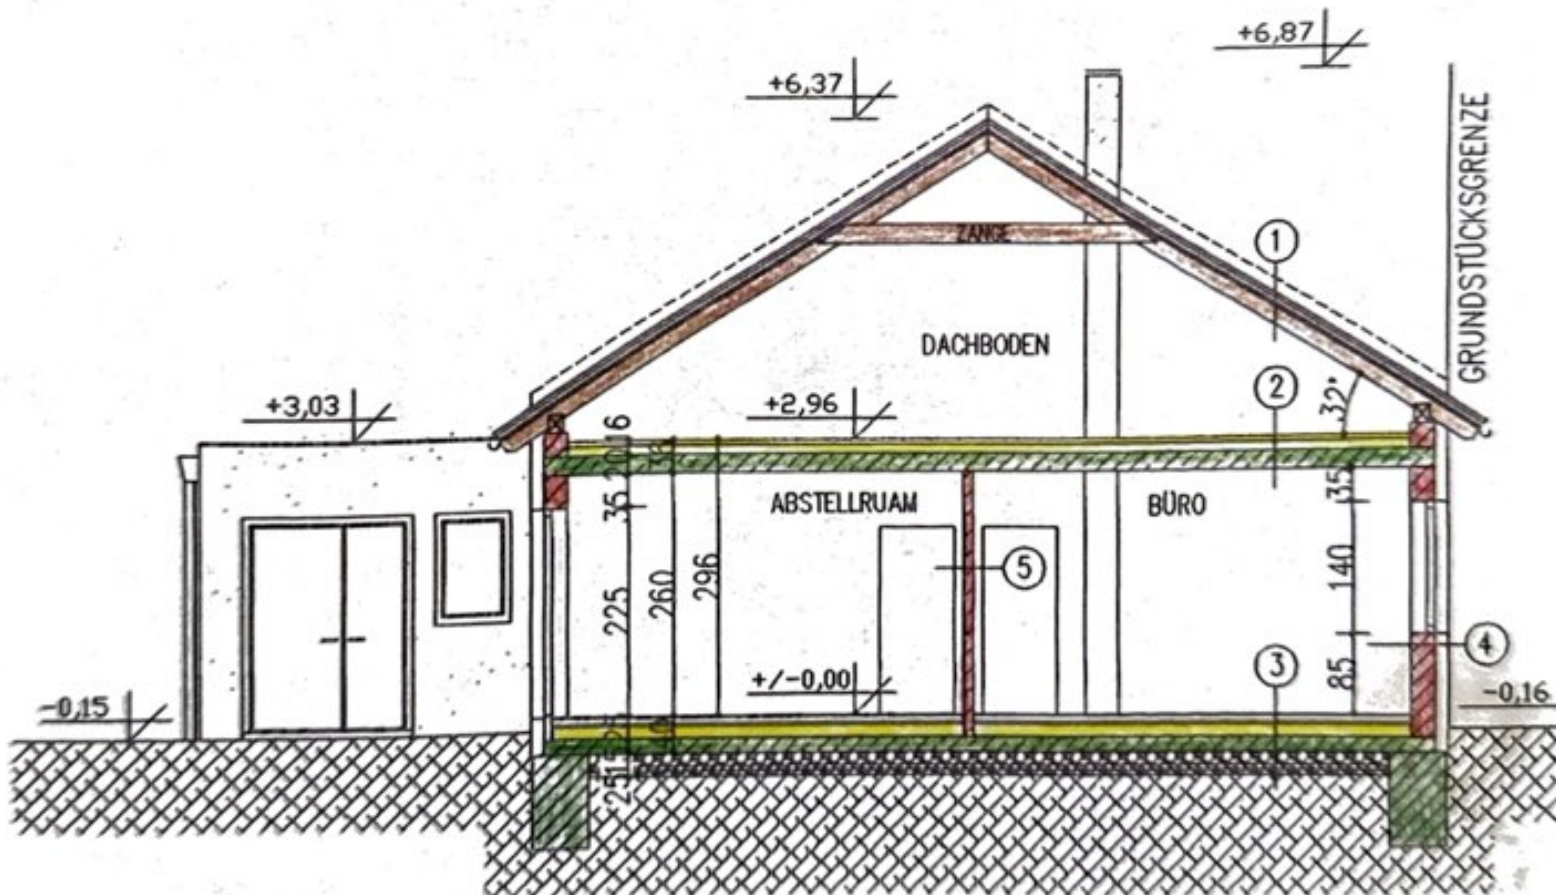

SCHNITT B-B