



WOHNEN IN ALT EGGENBERG



## BURENSTRASSSE

60 | 8020 GRAZ | EGGENBERG

### G 3 Zimmer GESCHOSS Wohnung


#### wohnung\_07

GESCHOSS	1.0G
ZIMMER	3
WOHNNUTZFLÄCHE	78,78m <sup>2</sup>
BALKON	19,23m <sup>2</sup>
KA06	8,58m <sup>2</sup>
PKW-STELLPLATZ PD	P04

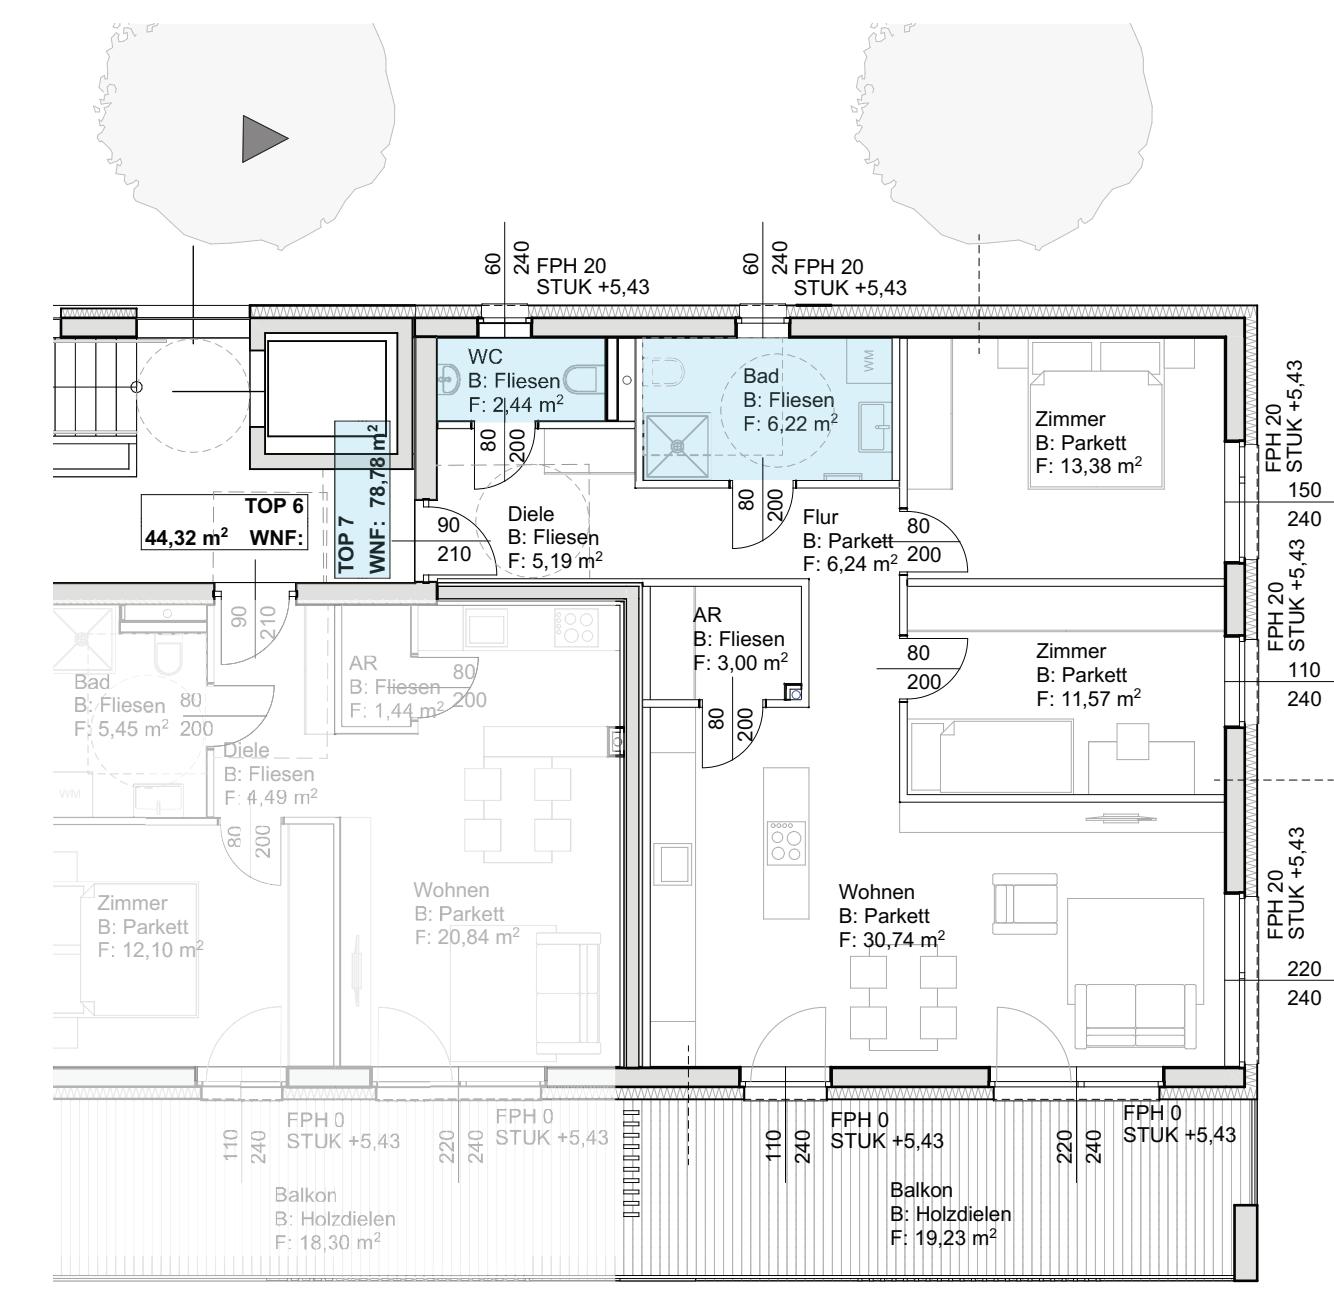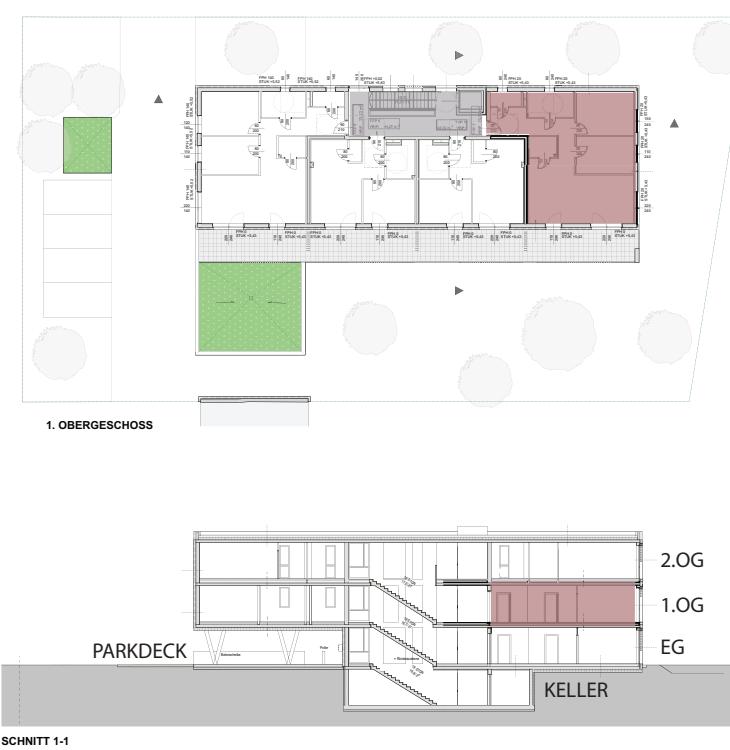


1. OBERGESCHOSS | 1\_100

0 1 2 5 10m

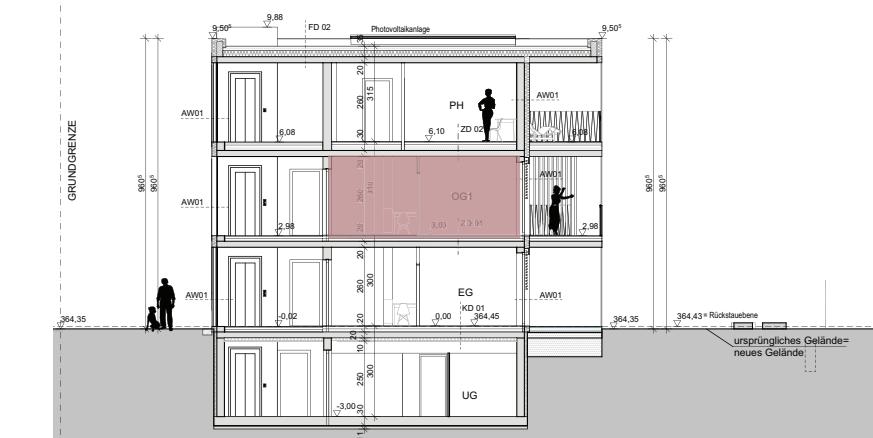


SCHNITT

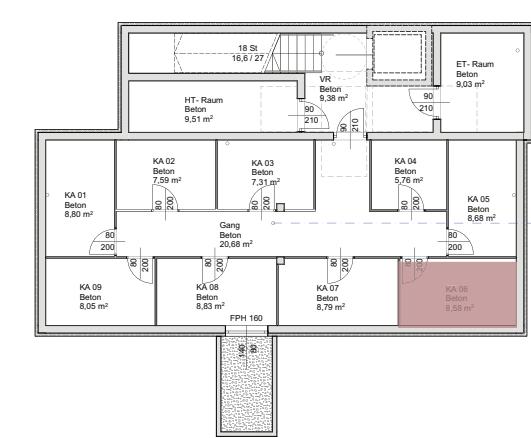

KELLERGESCHOSS

WF

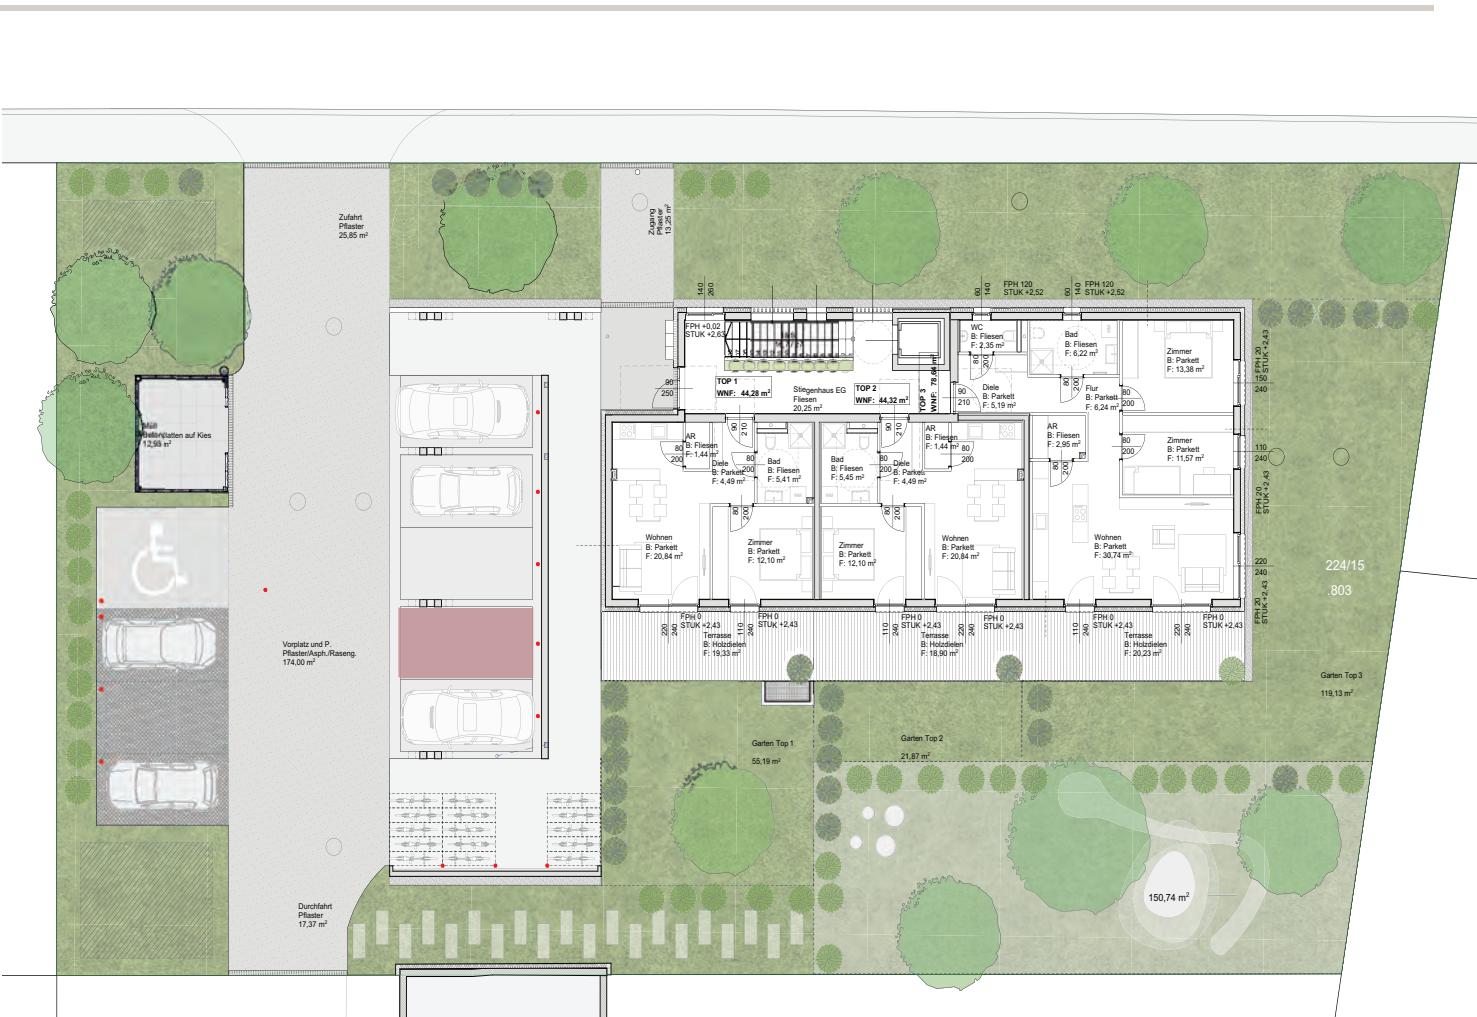

AUSSENANLAGENPLAN I PARKDECK



Hier will  
ich leben.



BERATUNG & EXKLUSIVER HONORARFREIER VERKAUF

**wohn  
raum  
werk**

Berit Senger MA, MBA  
verkauf@wohnraumwerk.at  
+43 664 9207379

PROJEKTENTWICKLUNG & VERTRIEB  
wohnraumwerk  
Bauträger & Projektentwicklungs GmbH  
Marschallgasse 17 | 8020 Graz

Anderungen & Abweichungen gegenüber den publizierten Angaben bleiben ausdrücklich vorbehalten. Leistungsumfang gemäß Bau- und Ausstattungsbeschreibung. Bauliche Änderungen vorbehalten. Statische, konstruktive, haustechnische und bauphysikalische Details sind nicht Planinhalt. Dargestellte Möbel und Einrichtungsgegenstände sowie Bepflanzungen haben symbolhaften Charakter. Raum- und Wohnungsgrößen können sich im Rahmen der Detailplanung ändern. Maß- und Flächentoleranz ±3%.



LAGEPLAN