




y=-3600.00 +
x=337330.00

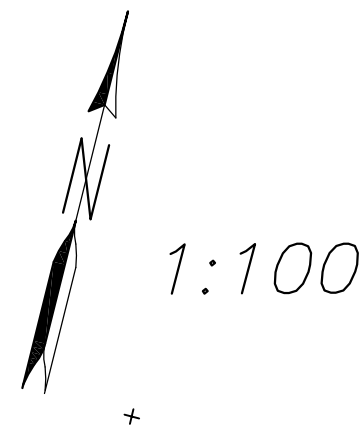

y=-3570.00 +
x=337340.00

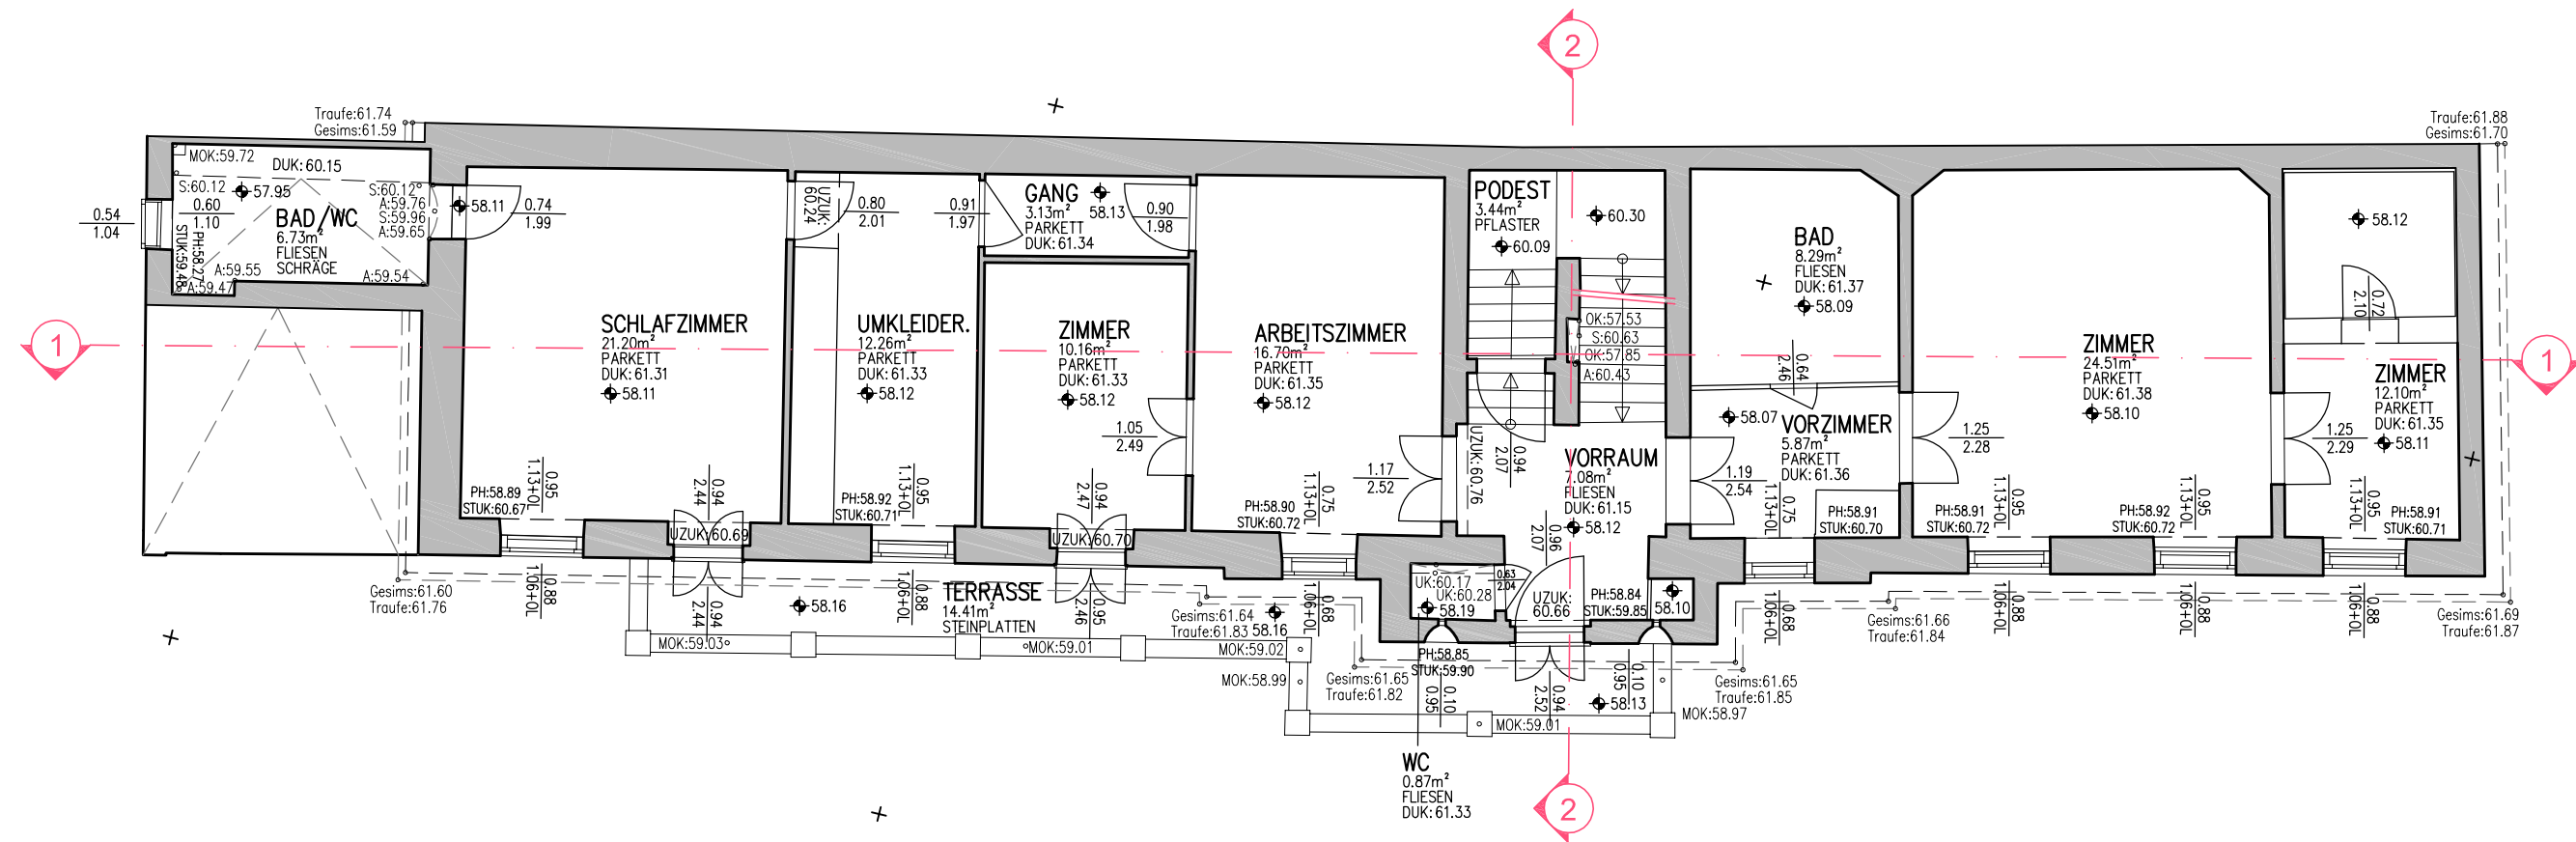

y=-3590.00 +
x=337310.00

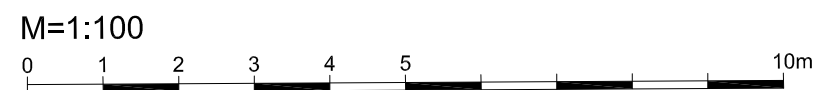

VERMESSUNG ECKHARTER ZT GMBH

DIPL.-ING. WERNER STIGLITZ

Ingenieurkonsulent für Vermessungswesen
1010 Wien, Friedrichstraße 6, Tel. +43 (0) 1/587 11 34, Fax DW 17
homepage: www.eckharter.at e-mail: vermessung@eckharter.at

- ALLE BAUTEILE AUF LAYER\$ KONNTEN NICHT VERMESSEN WERDEN (WURDEN ANGENOMMEN) !!
- ART UND TRAGFÄHIGKEIT VON MATERIALIEN SIND ZU ÜBERPRÜFEN !!
- KAMINZÜGE SIND NICHT DARGESTELLT !!
- SANITÄRANLAGEN SIND NUR SYMBOLISCH DARGESTELLT !!
- FENSTERBESCHRIFTUNG BEI KASTENFENSTER = STOCKLICHTE !!
- TÜRBECHRIFTUNG = DURCHGANGSLICHTE !!

UZ.	UNTERZUG	DUK.	DECKEN-UNTERKANTE (ABSOLUT)
SB.	SEGMENTBOGEN	RH.	RAUMHÖHE (RELATIV)
VK.	VERKLEIDUNGEN	PH.	PARKETT-APERTHÖHE
N.M.	NICHT MESSBAR	A	ANLAUF
UZUK.	UNTERZUGSUNTERKANTE	OKS	OKK-STEINBOBERKANTE
SBUK.	SEGMENTBOGENUNTERKANTE	OK	OKK-UNTERKANTE
VKUK.	VERKLEIDUNGSUNTERKANTE	OKK	MAUERBOBERKANTE
STUK.	STURZUNTERKANTE	OKK	FUSSBOBENBOBERKANTE
R.U.S.	RAUM UNTER STIEG	OKK	FIRST
OL.	OBERLICHTE	TR.	TRAUFE
		GES.	GESIMSE UNTERKANTE

ALLE HÖHENANGABEN SIND ABSOLUTHÖHEN.
HÖHENANGABEN MIT \$ SIND RELATIVE HÖHEN UND BEZIEHEN SICH AUF DIE FUßBOBENBOBERKANTE.
RAUMHÖHEN SIND RELATIV ANGEBOBEN, DECKENUNTERKANTEN ABSOLUT.

GESCHOSSPLANE SIND IM EINHEITLICHEN SYSTEM GEMESSEN.
SIE KÖNNEN MITTELS BASISPUNKT 0,0 ÜBEBINANDER GELEGT WERDEN!

DIE RAUMFLÄCHEN ENTSPRECHEN DEN IM DIGITALEN PLAN ERSICHTLICHEN RAUMUMFÄHRUNGEN.

Koordinaten: Gauß-Krüger Projektion M 34°	Plan Nr.: 2	1. Obergeschoß
Höhenbezug: Wr.Null (156.680 m ü. Adria)		
Planverfasser: VERMESSUNG ECKHARTER ZT GMBH DIPL.-ING. WERNER STIGLITZ STAATLICH BEFUGTER UND BEEIDETER INGENIEURKONSULENT F. VERMESSUNGSWESEN 1010 WIEN, FRIEDRICHSTR. 6, TEL. 587 11 34, FAX DW 17		Bestandsplan 1:100 Gste. 95, 98/1 und 98/4, EZ. 42 The Beginning Projektentwicklungs GmbH (FB 521251x) K.G. Lainz 01207 Ger. Bez. Hietzing Lainzer Straße 170 Wien 13.,
Bearbeiter: DI Brandstötter		
GZ. 9635A	Wien, am 14.12.2023	