



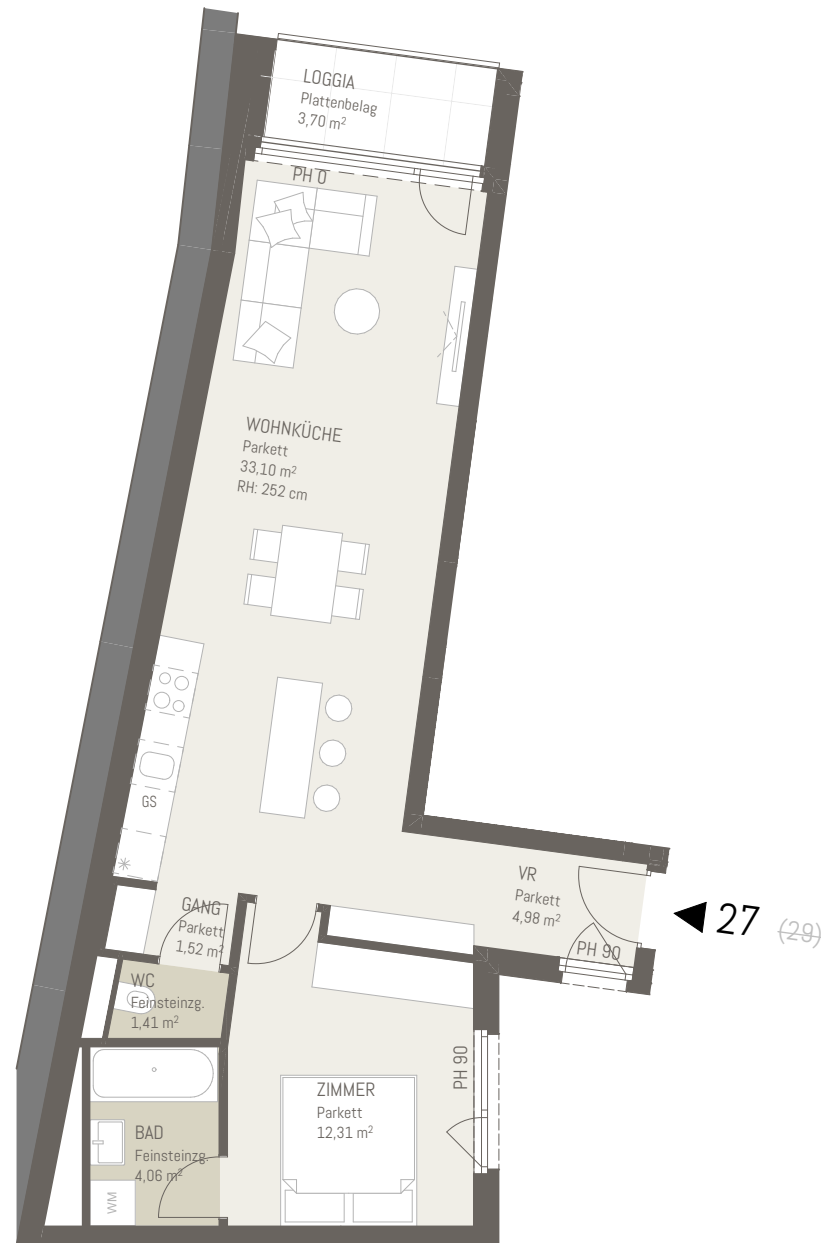

5m  
2  
1  
0

KOBEL  
gasse 9

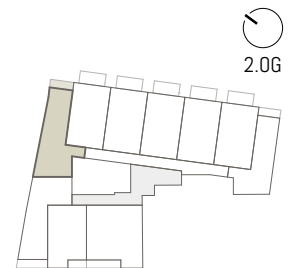

TÜR 27

Wohnräume 57,38 m<sup>2</sup>  
Loggia 3,70 m<sup>2</sup>

Maßstab 1:100  
Stand 15.09.2025

Baubeschreibung, die dargestellte Ausstattung gemäß  
ausgenommen Bade-wanne, Waschtisch und WC - ist nicht  
Bestandteil des Lieferumfangs und dient als  
Einrichtungsvorschlag. Alle dargestellten Gegenstände  
haben symbolhaften Charakter. Spielplatz und  
Gartengestaltung ist im Kaufpreis nicht enthalten. Druck-  
und Satzfehler, sowie Irrtümer und baulich bedingte  
Änderungen vorbehalten. Die Wohnungsgrößen sind Circa -  
Angaben und können sich durch die Detailplanung  
geringfügig ändern. Maßgeblich ist in jedem Fall der  
Kaufvertrag.