


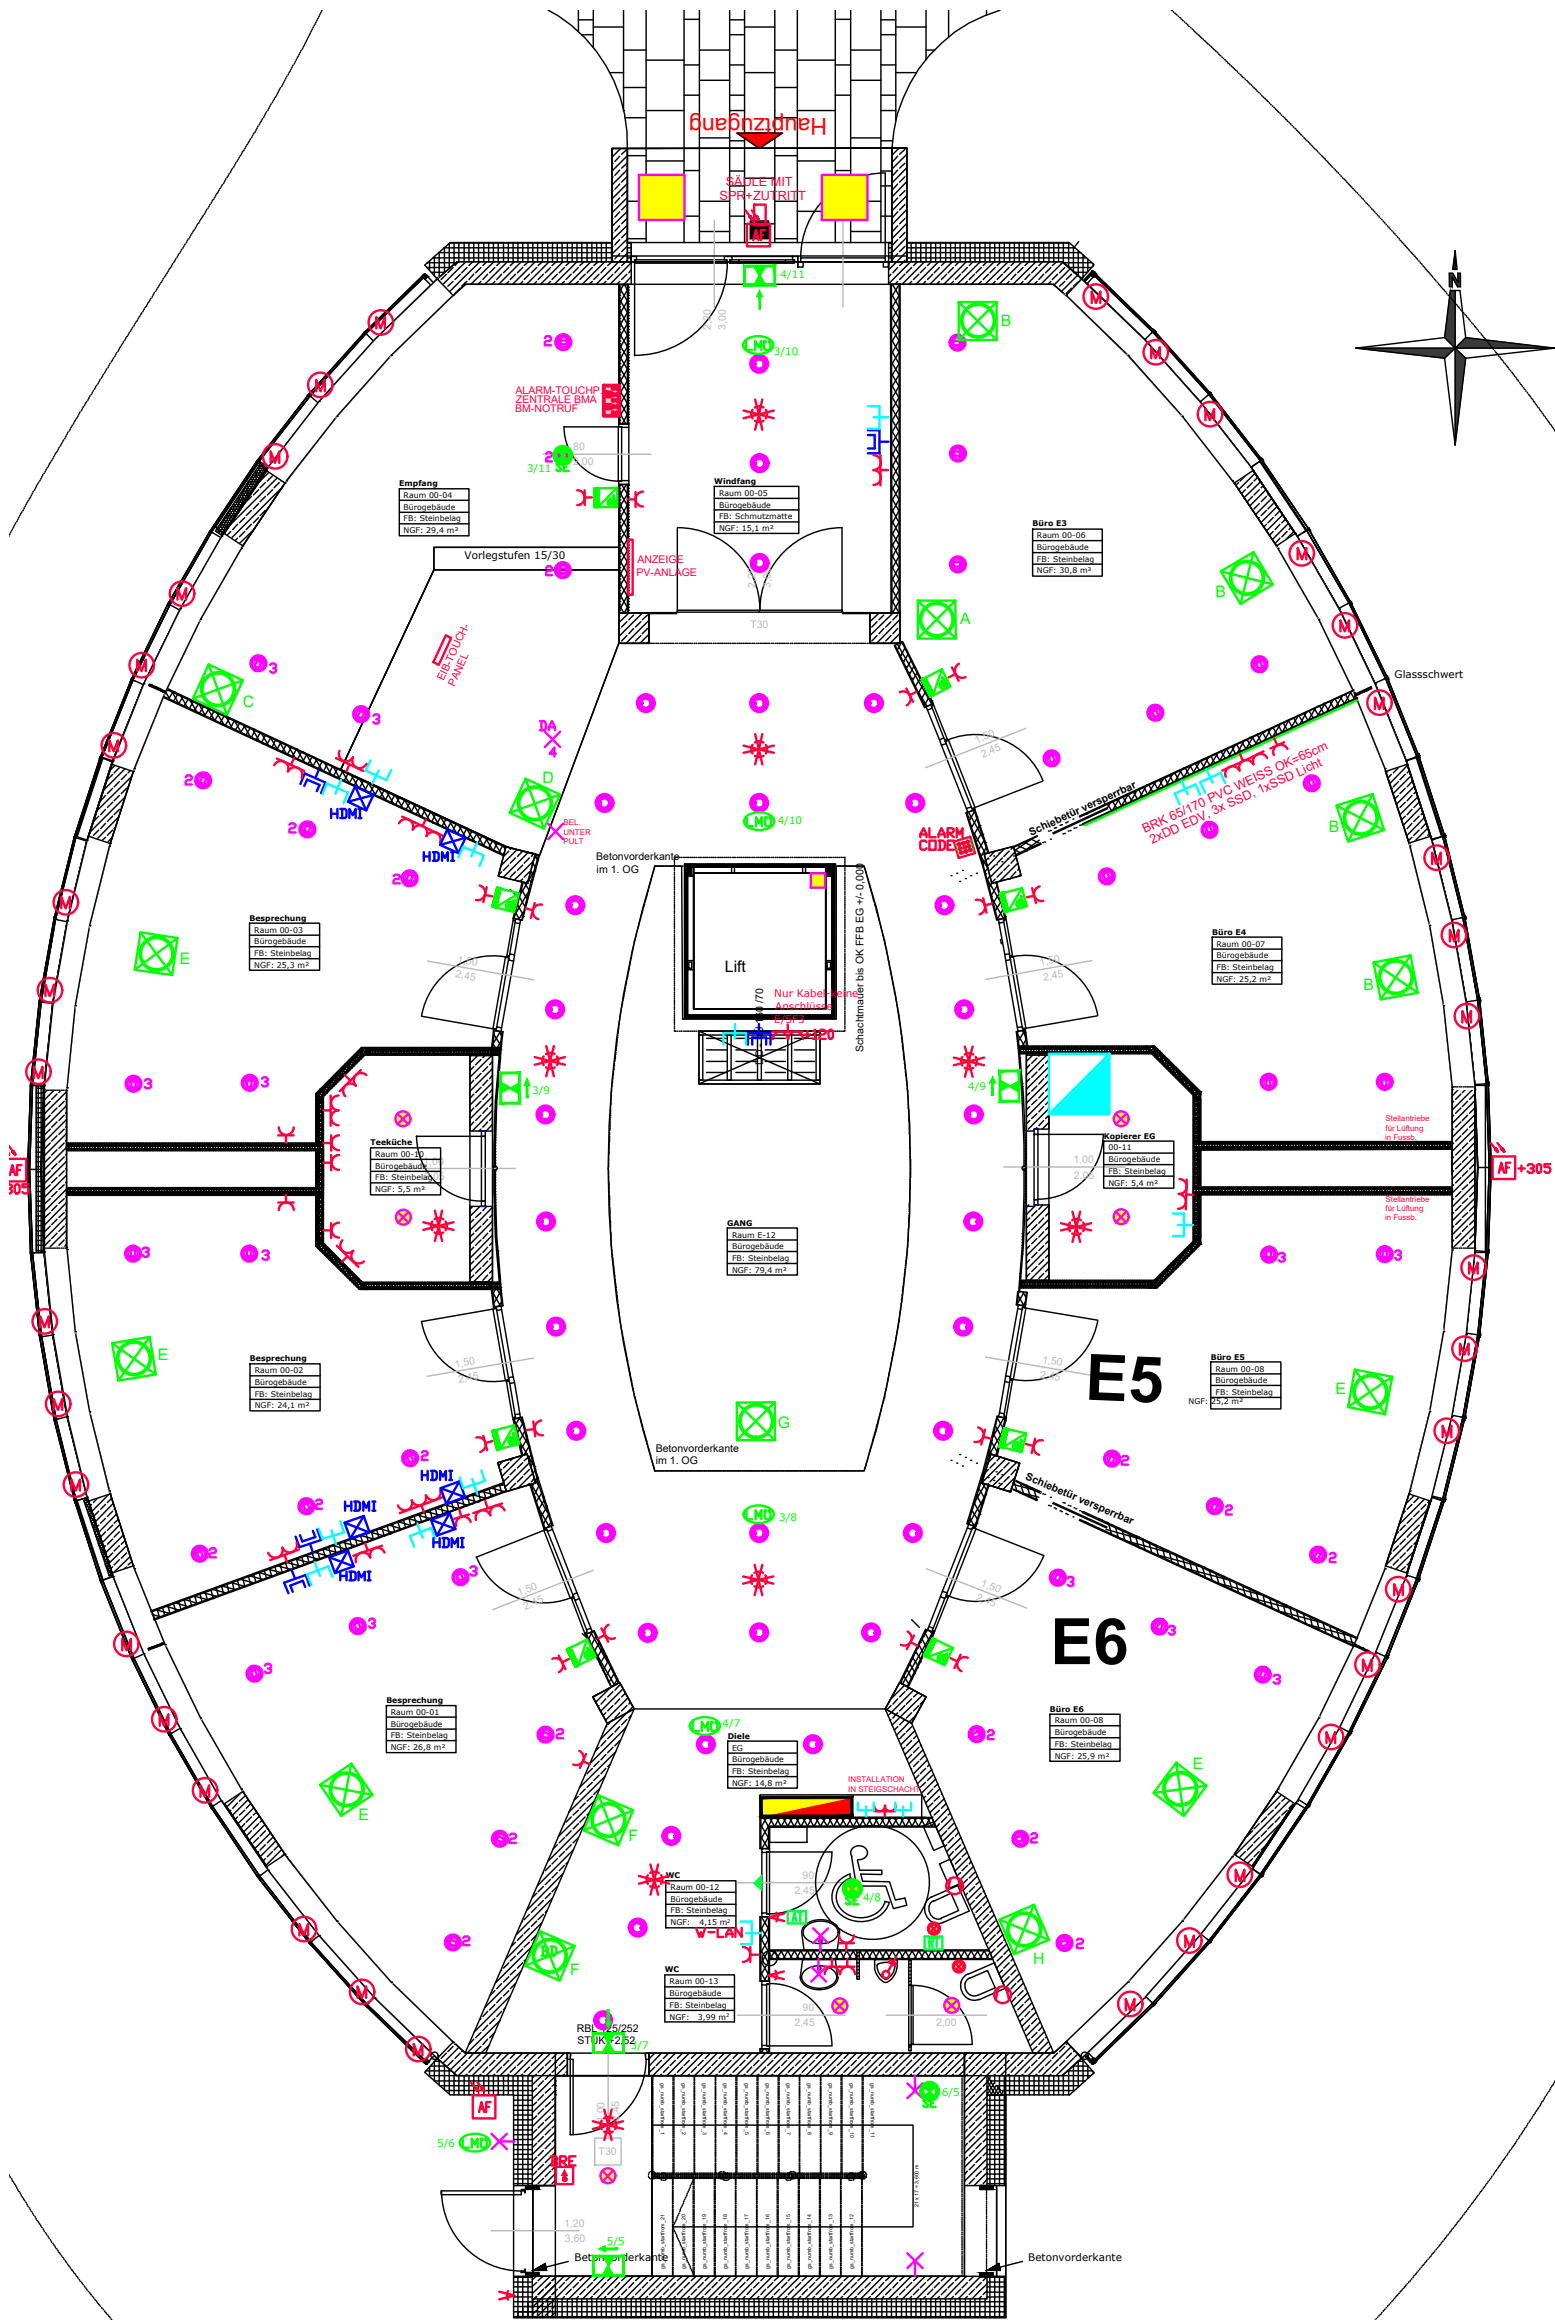

-  **BODENDOSE TYP A:**
2x DD EDV
3x SSD
- BODENDOSE TYP B:**
2x DD EDV
3x SSD
1x SSD Licht
- BODENDOSE TYP C:**
2x DD EDV
7x SSD
1x SSD Licht
- BODENDOSE TYP D:**
3x DD EDV
4x SSD
1x SSD Licht
- BODENDOSE TYP E:**
3x DD EDV
4x SSD
- BODENDOSE TYP F:**
4x DD EDV
4x SSD
- BODENDOSE TYP G:**
2x DD EDV
3x SSD
1x SSD Licht
- BODENDOSE TYP H:**
1x DD EDV
4x SSD
- BODENDOSE TYP I:**
1x DD EDV
4x SSD
1x SSD Licht

Beilage ./1b

DLZ - Pasching

Erdgeschoss

Büros

Erstellt	Datum	Name	Geprüft	Datum	Name	Maßstab:
	23.03.17	AVD				1:100

zenodom
immobilienmanagement