

VERKAUFSPLAN

St. ANTONI

gebös



GEMEINNÜTZIGE
BAUGENOSSENSCHAFT
ÖSTERREICHISCHER
SIEDLER UND MIETER

**WOHNHAUSANLAGE
A-7000 EISENSTADT
ST. ANTONI STRASSE
FELDSTRASSE**

REG. GEN.M.B.H., A-2521 TRUMAU, GEBÖSSSTRASSE 1, TEL.: 02253/58085

TOP 1.2



WOHNUNGSDATEN:

WOHNNUTZFLÄCHE: 116.27 m²

TERRASSE: 12.68 M²

BALKON: 11.26 M2

GARTEN: 22.34 m²

EINLAGERUNGSRAUM: 2.92 m²

LEGENDE:

RBL ROHBAULICHTE

**GL GLASAUSSCHNITT
STUK STUBZINTERKANTE**

RPH ROHPARAPETHÖHE

FERTIGPARAPETHÜHE
VS VORSATZSCHALE


LÜFTUNG

02 UNTERZUG

Polyurethane
Fliesen

1600

~~210~~

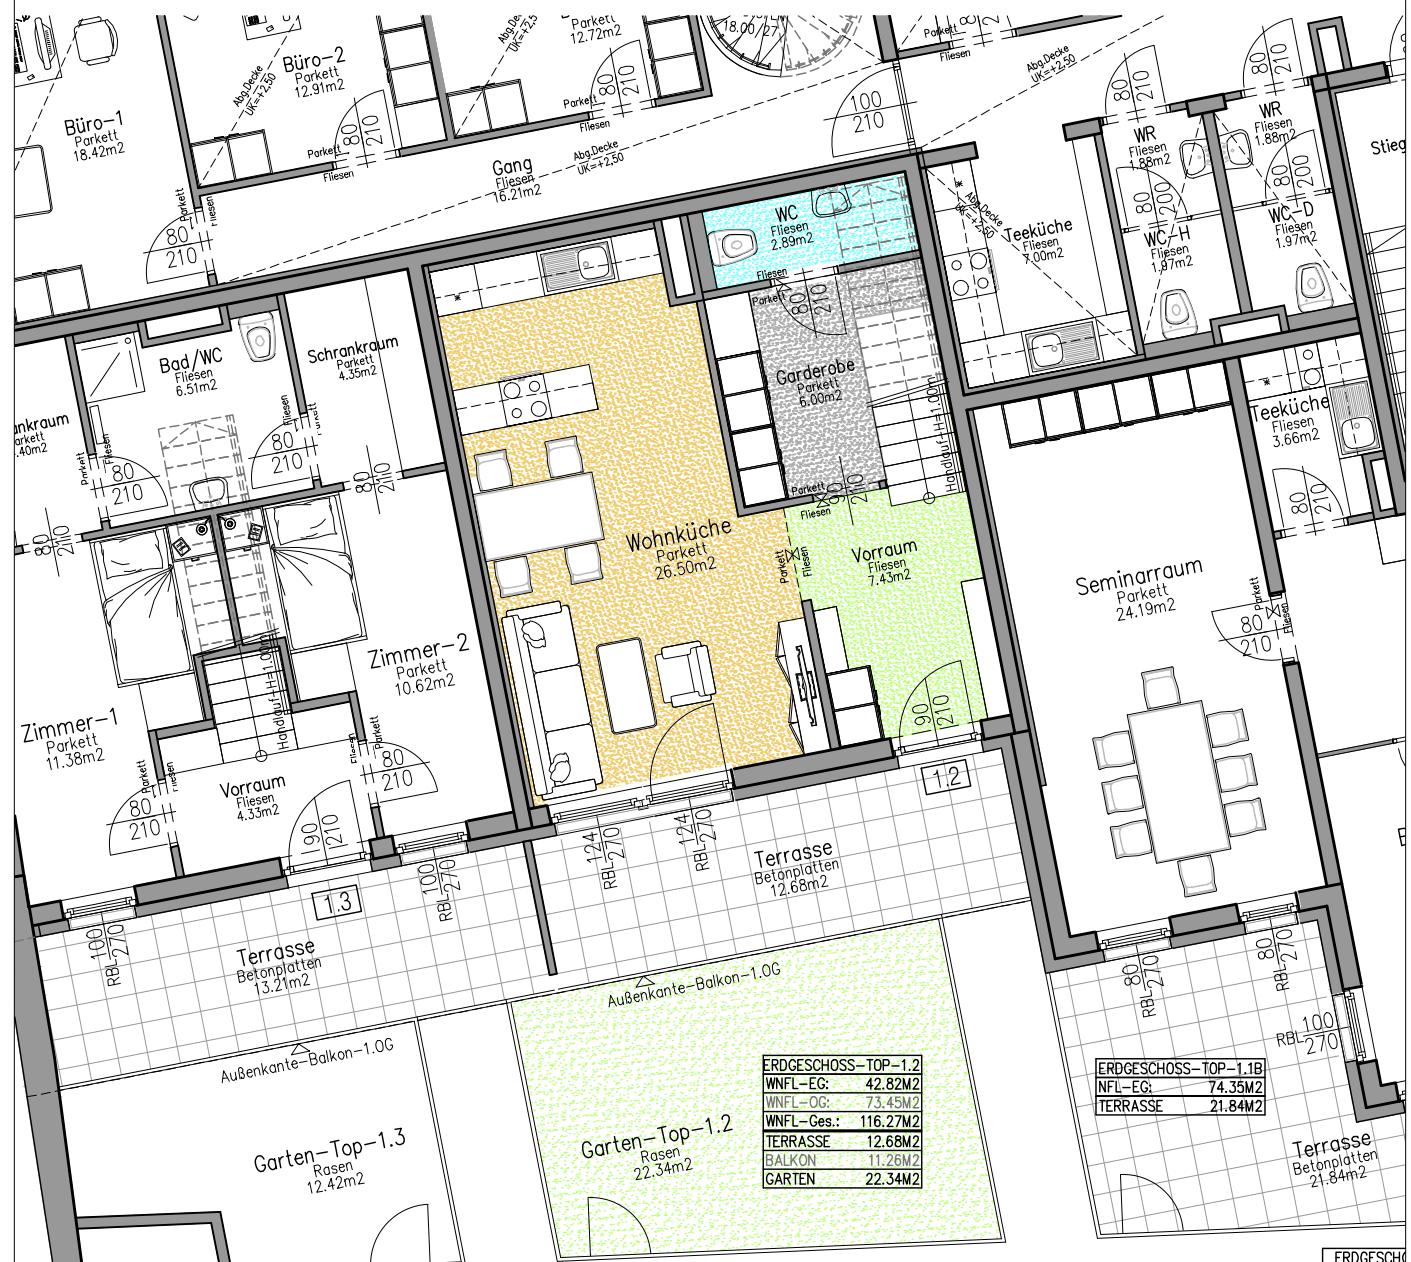

DIE DARGESTELLTEN EINRICHTUNGSGEGENSTÄNDE GEHÖREN NICHT ZUR WOHNUNGSausstattung, SIE DIENEN LEDIGLICH ALS EINRICHTUNGsvorschlag. SÄMTLICHE BESCHRIFTUNGEN, KOTEN UND FENSTERMASZE SIND ROHBAUGRÖSSEN MIT MASZTOLERANZEN GEM.ÖNORM, TÜRMASZE SIND DURCHGANGSLICHTEN. GESTALTERISCHE UND TECHNISCHE ÄNDERUNGEN VORBEHALTEN! ALLE SONDERWÜNSCHE, ABWEICHUNGEN VON DER STANDARDausführung, BEDÜRFEN DER FREIGABE DURCH DEN BAUHERRN. Dieser Plan ist zum ANFERTIGEN VON FINRAIMÖBELN NICHT GEEIGNET.

DIESER PLAN IST ZUM ANFERTIGEN VON EINBAUMÖBELN NICHT GEEIGNET.			
BAUHERR	PLANVERFASSER	HAUSTECHNIKER	BAUFIRMA
POLIER- PLANUNG:	ÖKO WONBAUPLAN GMBH. GARTENWEG 4 A-2491 ZILLINGDORF - BERGWERK	MASSSTAB = 1 : 100	STAND: 05.04.2021
		0m 1m 2m 3m 4m	GEZ. ING.HANIKA