


WERFELSTRASSE 7, 1170 WIEN
STIEGE 2, 2.STOCK, TOP 8-9

WOLKE sieben

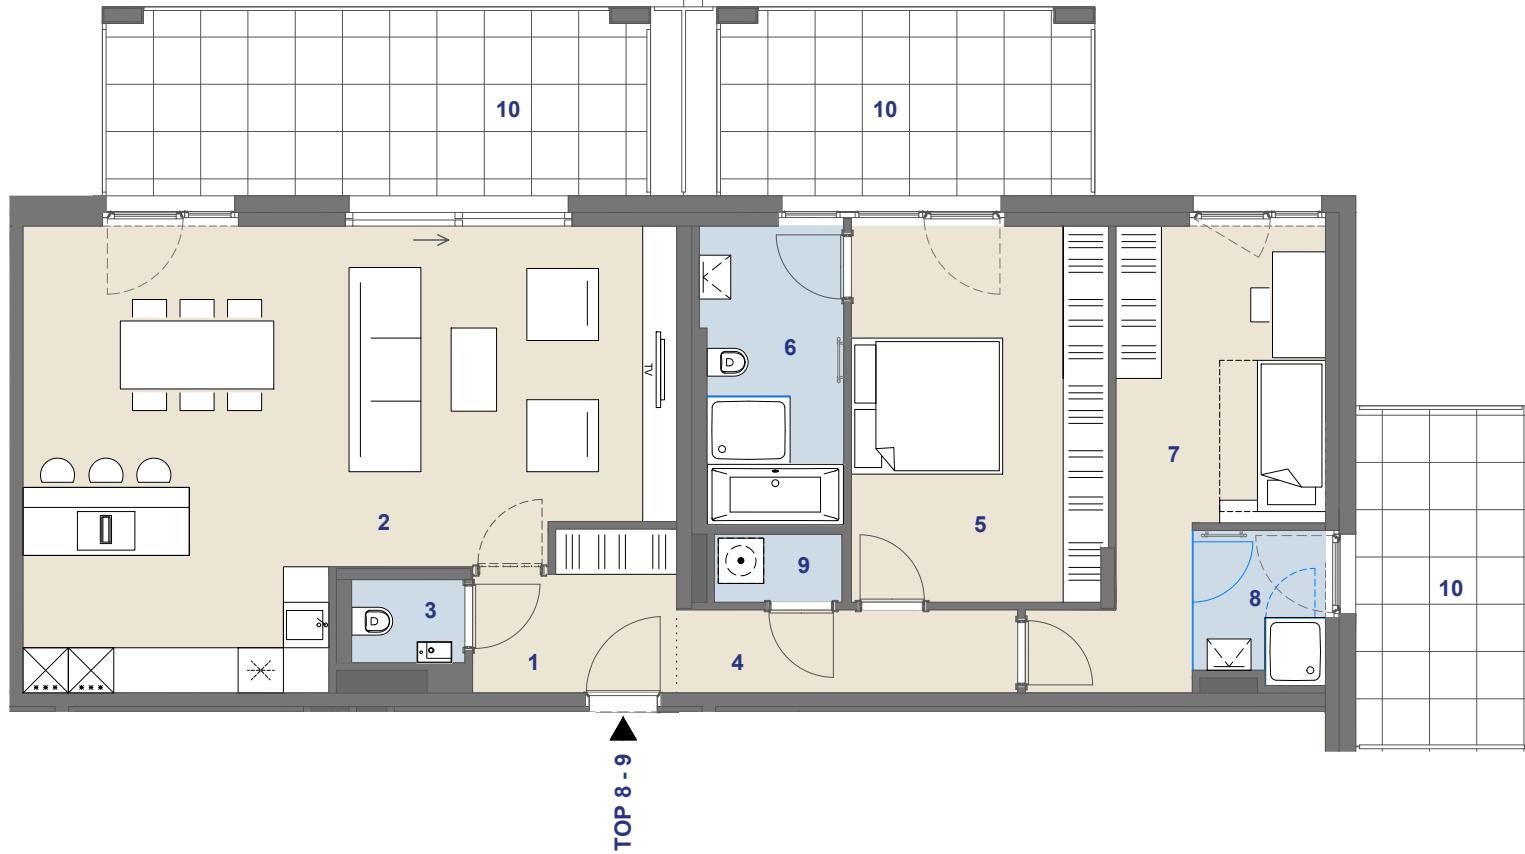

STIEGE 2, 2.ST TOP 8 - 9


WOHNFLÄCHE ca. 100,02 m²

BALKON ca. 39,78 m²


1	Vorraum/Gard.	6	Bad
2	Wohnküche	7	Zimmer
3	WC	8	Bad
4	Gang	9	AR
5	Zimmer	10	Balkon

Raumhöhe ca. 255 cm, in Nebenräumen bzw. Kochbereich abgehängte Decke nach tech. Erfordernis

LAGEPLAN

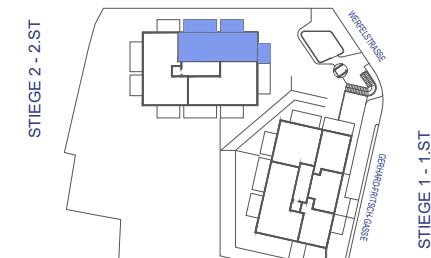

Ausstattung gemäß Baubeschreibung, die dargestellte Möblierung - ausgenommen Badewanne, Dusche, Waschtisch und WC - ist nicht Bestandteil des Lieferumfangs und dient als Einrichtungsvorschlag. Alle dargestellten Gegenstände haben symbolhaften Charakter. Druck und Satzfehler, sowie Irrtümer und bauliche Änderungen vorbehalten. Die Wohnungsgrößen sind Circa - Angaben und können sich durch die Detailplanung geringfügig ändern. Maßgeblich ist in jedem Fall der Kaufvertrag.

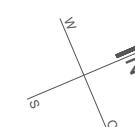

Exklusiv - Vermarktung durch
J&P Immobilienmakler GmbH
Lehargasse 7, 1060 Wien
T:+431596 60 20 / M: makler@jpi.at
www.wolkesieben.wien