


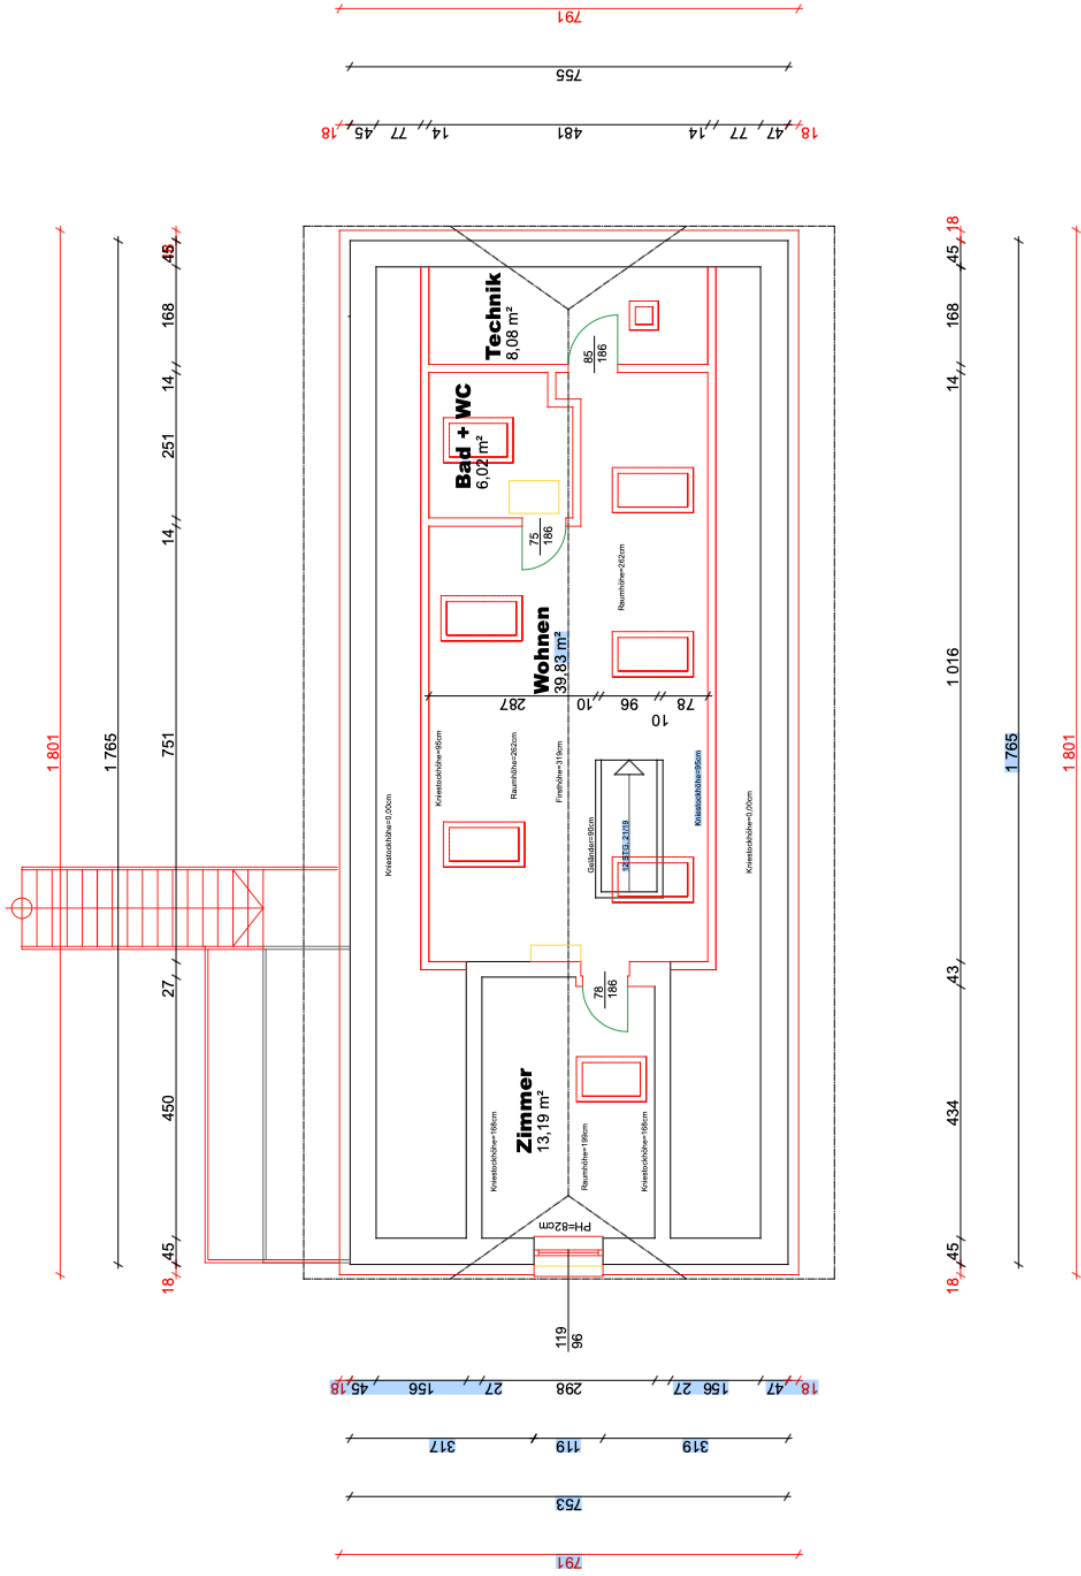

# Grundriss Dachgeschoss

|              |                     |
|--------------|---------------------|
| Technik      | Nutzfläche: 8,08m²  |
| DACHGESCHOSS | Nutzfläche: 59,04m² |