



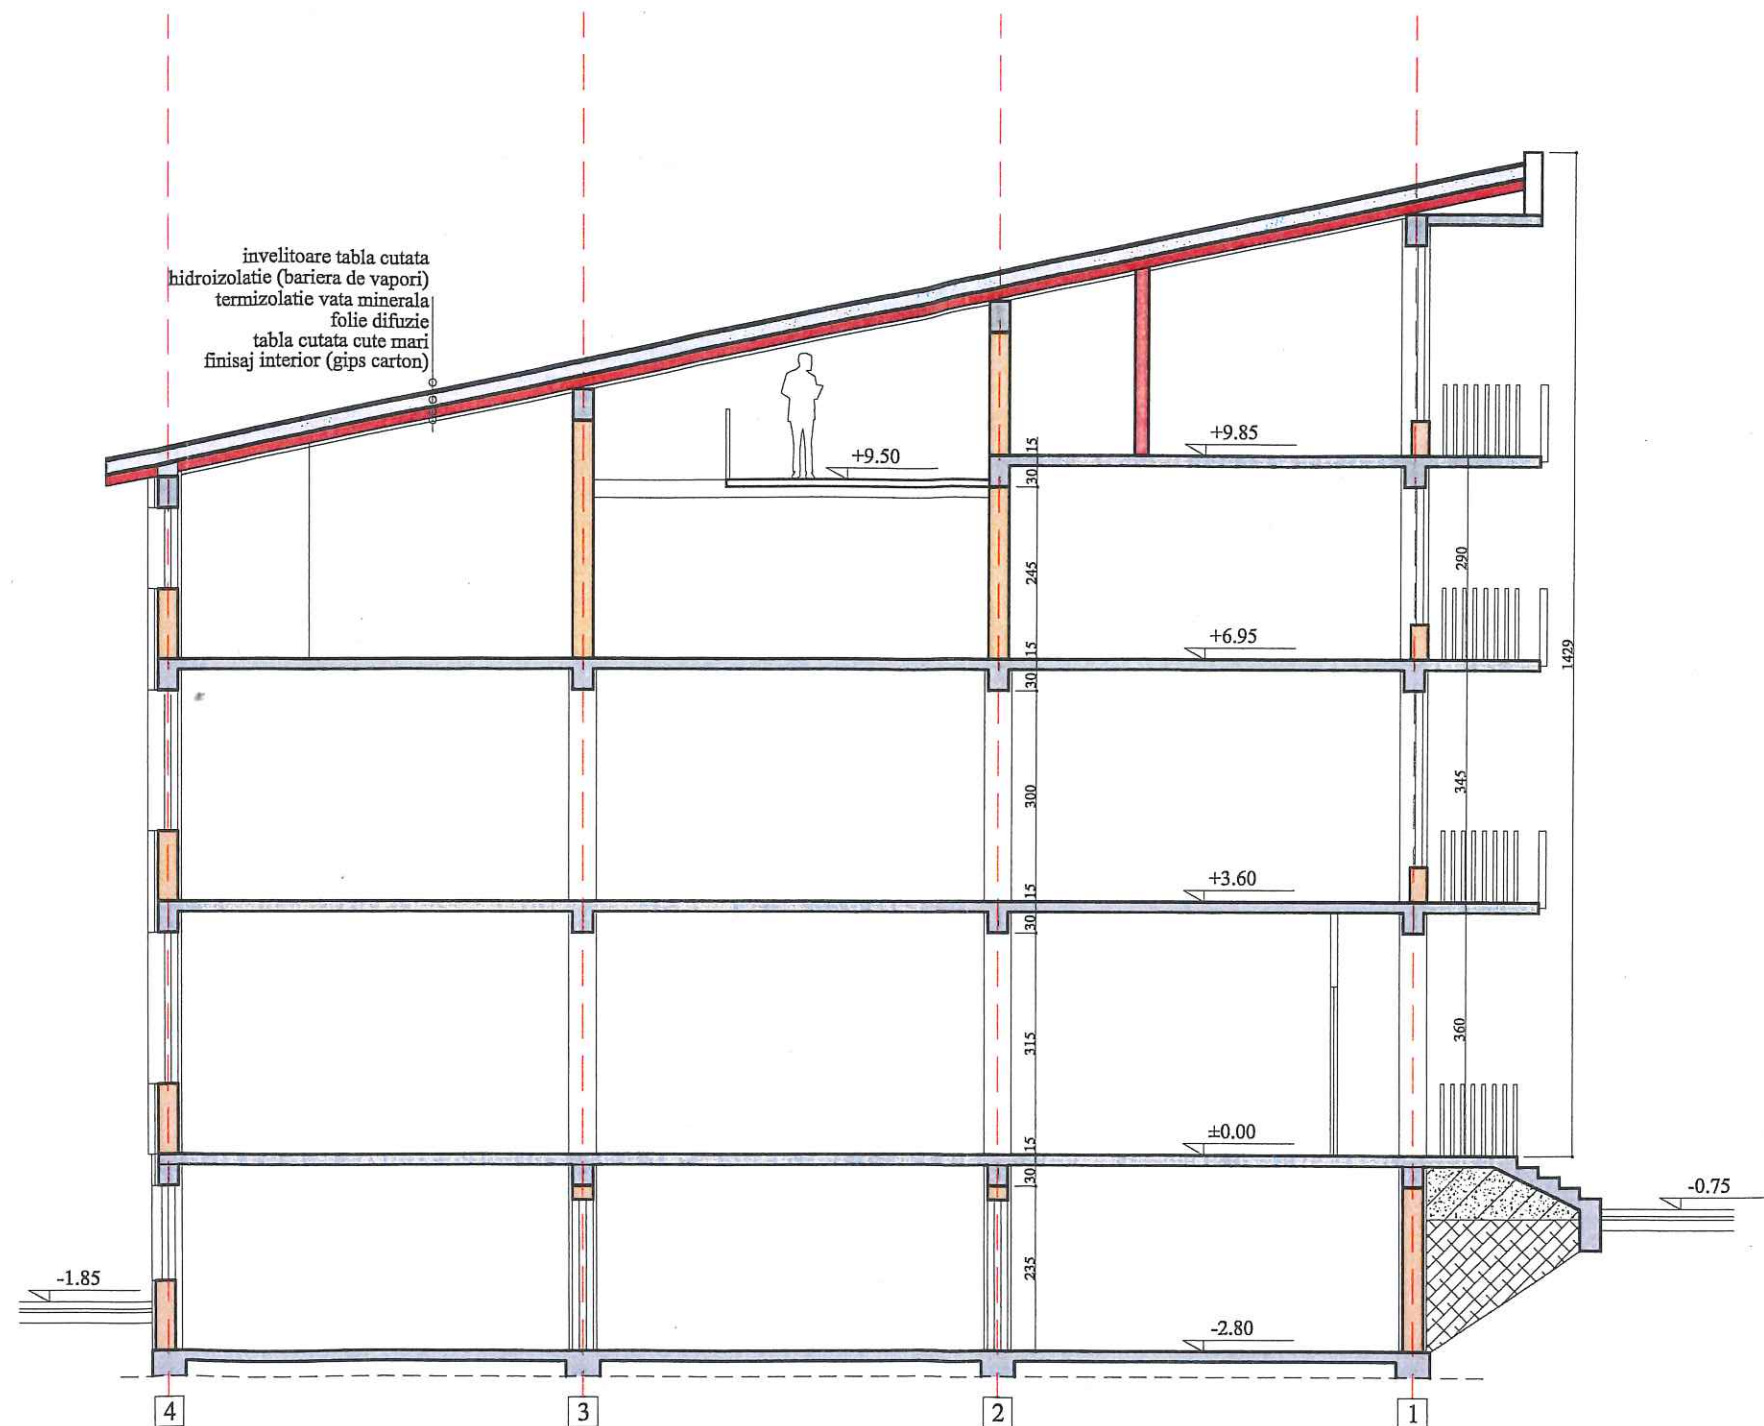


- Zidarie din BCA de 25 cm grosime EI 180min A1/C0(CA1)
- Pereti din BCA 20 cm grosime EI 180 min - A1/C0(CA1)
- Stalp beton armat de min. 40 x 40 cm R 180 min A1/C0(CA1)
- Sarpanta (tabla cutata autoportanta) R15 A1/C0 (CA1) -admis A2s1,d0
- Suportul invelitorii (vata minerala) A1/C0 (CA1) -admis Bs3d1

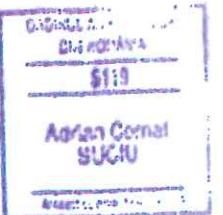


95/29/SC-MN/
din 20.09.2014

Jud. Bistrița-Năsăud - Primăria Municipiului Bistrița
VIZA: SPRE REȘCHINĂSARE
Anexa la Autorizația de CONSTRUIE
Nr. 984 - 16 dec. 2024
pentru ARHITECT ȘEF,
Cuzdriorean Amalia

NR./06/438/1997 BISTRITA CF:RO9836230	BENEFICIAR	PAVIMAT CONSTRUIT SRL
PROIECT	Recompartimentări interioare, refacutură și refuncționalizare imobil existent, amenajarea unor spații cu funcțiunea de birouri, servicii și spații comerciale, amenajări exterioare, împrejurimi pe teren propriu, Bistrița, str. Lucian Blaga, nr. 23, Jud. Bistrița-Năsăud	
ȘEF PROIECT	arch. SUCIU ADRIAN	
PROIECTANT	arch. SUCIU ADRIAN	
ARHI-STRUCT		SECTIUNE TRANSVERSALA
BIROU DE PROIECTARE		SCARA 1:100
ARHITECTURĂ - STRUCTURĂ		A6

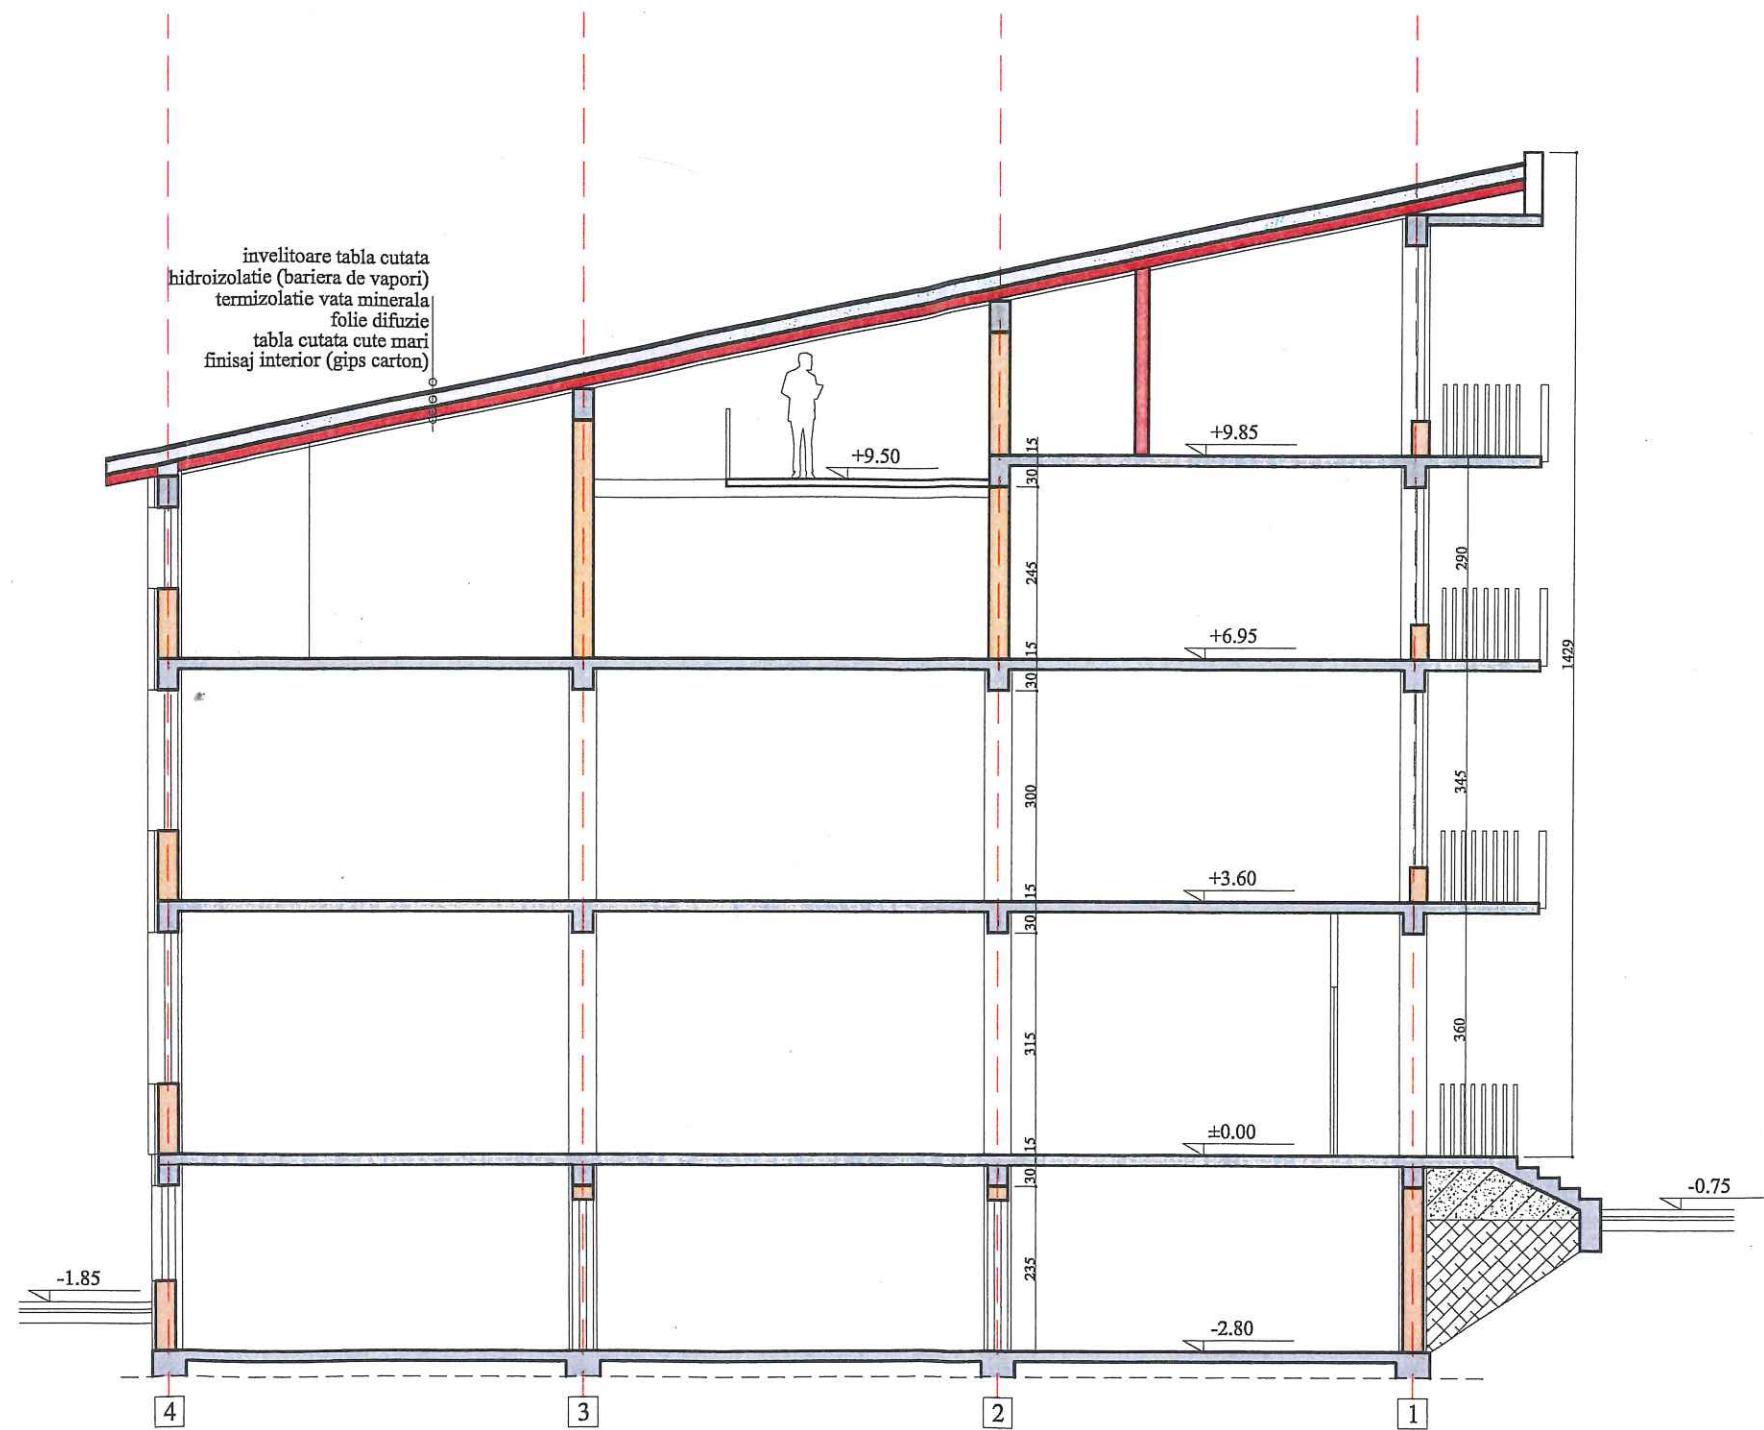


- Zidarie din BCA de 25 cm grosime EI 180min A1/C0(CA1)
- Sarpanta (tabla cutata autoportanta) R15 A1/C0 (CA1) -admis A2s1,d0
- Pereti din BCA 20 cm grosime EI 180 min - A1/C0(CA1)
- Suportul invelitorii (vata minerala) A1/C0 (CA1) -admis Bs3d1
- Stalp beton armat de min. 40 x 40 cm R 180 min A1/C0(CA1)

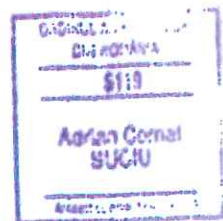


NR./06/438/1997 BISTRITA CF:RO9836230	BENEFICIAR	PAVIMAT CONSTRUCT SRL
ARHI-STRUCT	PROIECT	Recompartimentari interioare, refacutizare si refunctionalizare imobil exist
BIROU DE PROIECTARE	SEF PROIECT	amenajarea unor spatii cu functiunea de birouri, servicii si spatii comerciale
ARHITECTURA - STRUCTURA	PROIECTANT	Bistruta, str. Lucian Blaga, nr. 23, Jud. Bistrita-Nasaud
		arch. SUCIU ADRIAN
		arch. SUCIU ADRIAN
		SECTIUNE TRANSVERSALA
		SCARA 1:100

95/29/SC-MN/
din 20.09.2014

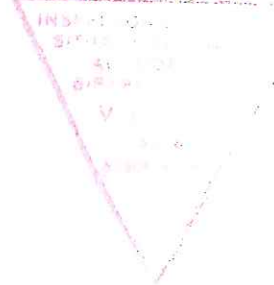

Jud. Bistrita-Nasaud - Primăria Municipiului Bistrita
VIZA: SPRE RECHIZITARE
Anexa la Autorizația de CONSTRUIE
Nr. 984 - 16 dec. 2024
pentru ARHITECT ȘEF,
Cuzdriorean Amalia

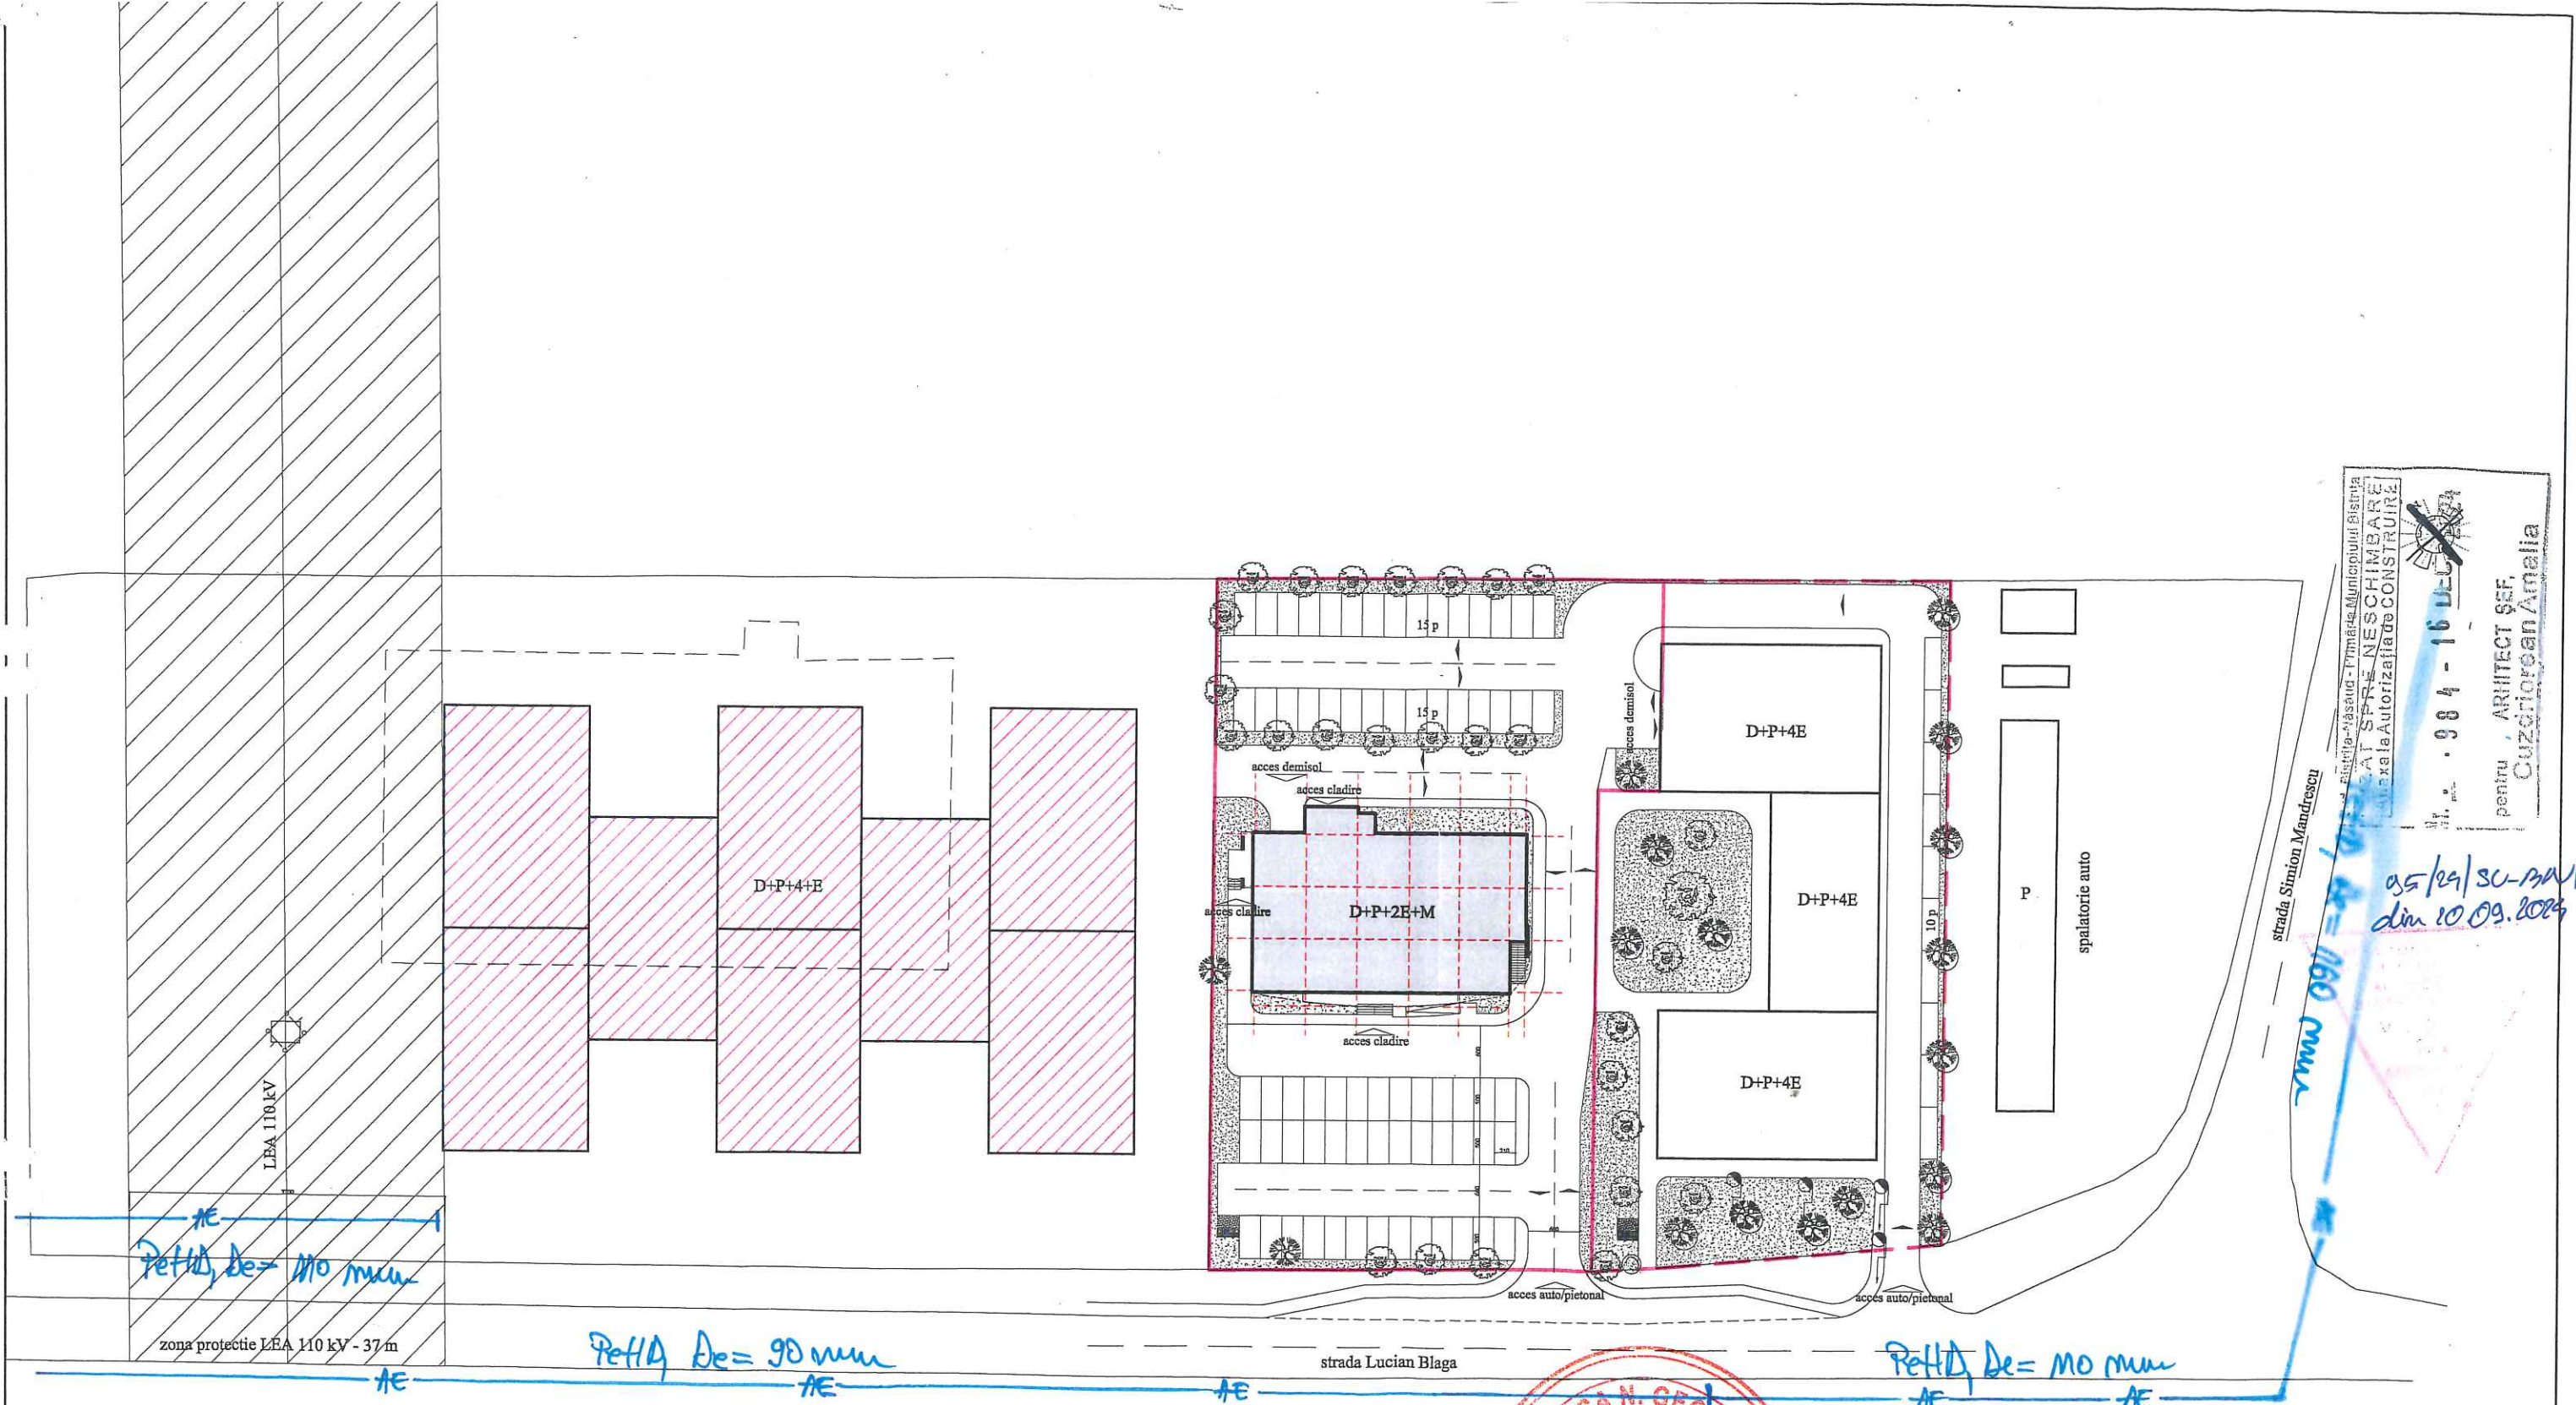

- teren S=3750 mp.
- teren S=3000 mp.
- cladire D+P+2E+M - Sc=606 mp. - existenta
- cladire D+P+4E ~ Sc=1200 mp. - propusa
- cladiri D+P+4E ~ - propuse in etapa viitoare

AQUABIS S.A. BISTRITA
BIROU TEHNIC INVESTITII
DATA.....
SEMNATURA

Retig apa existenta



NR. 306/438/1997 BISTRITA CF. RO 9836230

ARHI-STRUCT
BIROU DE PROIECTARE
ARHITECTURA - STRUCTURA

BENEFICIAR	PAVIMAT CONSTRUCT SRL
PROIECT	CONSTRUIRE IMOBIL DE LOCUINTE COLECTIVE IN REGIM DE INALTIME D+P+4E, CU SPATII COMERCIALE LA PARTER, AMENAJARI EXTERIOARE Bistrita, str. Lucian Blaga, nr. 25, Jud. Bistrita-Nasaud
SEF PROIECT	arh. SUCIU ADRIAN
PROIECTANT	arh. SUCIU ADRIAN
PLAN DE SITUATIE	
SCARA 1:750	
U2*	

pentru ARHITECT ȘEF
Cuznetsov Analia

05/29/2024
din 10.09.2024



Județul Bistrița-Năsăud - Primăria Municipiului Bistrița
VIZAT SPRE NESCHEMATARE
Alexa la Autorizația de CONSTRUIRE
Nr. 984 - 16 JUL 2024
14.30
pentru ARHITECT ȘEF,
Cuzdriorean Amalia

LEGENDA

- | | | | |
|---|--|---|---|
| 1 | soclu placaj piatra | 5 | balustrada aluminiu / sticla securizata pe structura metalica |
| 2 | tencuiala decorativa exterior - alb | 6 | invelitoare panouri termoizolante (se vor amplasa parazapezi si tige de aerisire conform indicatiilor producatorului) |
| 3 | tencuiala decorativa exterior - gri-albastru | 7 | jgheaburi burlane metalice |
| 4 | tamplarie PVC cu geam termoizolant | | |



NR.J/06/438/1997 BISTRITA CF:RO9836230
ARHI-STRUCT
BIROU DE PROIECTARE
ARHITECTURA - STRUCTURA



BENEFICIAR	PAVIMAT CONSTRUCT SRL	14/2024
PROIECT	Recompartimentari interioare, refacutizare si refuncionalizare imobil existent , amenajarea unor spatii cu functiunea de birouri, servicii si spatii comerciale , amenajari exterioare, imprejurimi pe teren proprietate Bistrita, str. Lucian Blaga, nr. 23, Jud. Bistrita-Nasaud	
SEF PROIECT	arh. SUCIU ADRIAN	
PROIECTANT	arh. SUCIU ADRIAN	
FATADA PRINCIPALA		A8
SCARA 1:100		



Județul Bistrița-Năsăud - Primăria Municipiului Bistrița
 VIZAT SPRE NEȘCHIMĂRI
 Anexa la Autorizația de CONSTRUIE
 Nr. 984 - 16 Dec. 2024
 pentru ARHITECT ȘEF,
 Cuzdriorean Amalia


LEGENDA

- | | | | |
|---|--|---|--|
| 1 | soclu placaj piatra | 5 | balustrada aluminiu / sticla securizata pe structura metalica |
| 2 | tencuiala decorativa exterior - alb | 6 | invelitoare panouri termoizolante (se vor amplasa parazapezi si tigle de aerisire conform indicatiilor producatorului) |
| 3 | tencuiala decorativa exterior - gri-albastru | 7 | jgheaburi burlane metalice |
| 4 | tamplarie PVC cu geam termoizolant | | |

NR.J/06/438/1997 BISTRITA CP-RO9836230  ARHI-STRUCT BIROU DE PROIECTARE ARHITECTURA - STRUCTURA	BENEFICIAR	PAVIMAT CONSTRUIT SRL	14/2024
	PROIECT	Recompartimentari interioare, refatazizare si refunctionalizare imobil existen , amenajarea unor spatii cu functiunea de birouri, servicii si spatii comerciale , amenajari exterioare, imprejurire pe teren proprietate Bistrita, str. Lucian Blaga, nr. 23, Jud. Bistrita-Nasaud	
	SEF PROIECT	arh. SUCIU ADRIAN	
	PROIECTANT	arh. SUCIU ADRIAN	
FATADA LATERALA DREAPTA			A9
SCARA 1:100			



 

NR./06/438/1997 BISTRITA CF. R09836230		BENEFICIAR	PAVIMAT CONSTRUCT SRL	14/2024
 ARHI-STRUCT BIROU DE PROIECTARE ARHITECTURA - STRUCTURA		PROIECT	Recompartimentari interioare, refatadzare si refunctionalizare imobil existen , amenajarea unor spatii cu functiunea de birouri, servicii si spatii comerciale , amenajari exterioare, imprejmuire pe teren proprietate Bistrita, str. Lucian Blaga, nr. 23, Jud. Bistrita-Nasaud	
		SEF PROIECT	arh. SUCIU ADRIAN	
		PROIECTANT	arh. SUCIU ADRIAN	
		FATADA POSTERIOARA SCARA 1:100		A10



Județul-Năsăud - Primăria Municipiului Bistrița
 ATAT SPRE NESCHIMARE
 în 22.18.18 Autorizație de CONSTRUIRE
 Nr. 1.984 - 16 Dec. 2011
 Pentru ARHITECT ȘEF,
 Cuzdriorean Amalia


LEGENDA

- | | |
|--|---|
| 1 soclu placaj piatra | 5 balustrada aluminiu / sticla securizata pe structura metalica |
| 2 tencuiala decorativa exterior - alb | 6 invelitoare panouri termoizolante (se vor amplasa parazapezi si tige de aerisire conform indicatiilor producatorului) |
| 3 tencuiala decorativa exterior - gri-albastru | 7 jgheaburi burlane metalice |
| 4 tamplarie PVC cu geam termoizolant | |



NR./06/438/1997 BISTRITA CF.RO9836230		BENEFICIAR	PAVIMAT CONSTRUCT SRL	14/2024
 ARHI-STRUCT BIROU DE PROIECTARE ARHITECTURA - STRUCTURA		PROIECT	Recompartimentari interioare, refatadzare si refunctionalizare imobil existente, amenajarea unor spatii cu functiunea de birouri, servicii si spatii comerciale, amenajari exterioare, imprejurimi pe teren proprietate Bistrita, str. Lucian Blaga, nr. 23, Jud. Bistrita-Nasaud	
		SEF PROIECT	arh. SUCIU ADRIAN	
		PROIECTANT	arh. SUCIU ADRIAN	
		FATADA LATERALA STANGA SCARA 1:100		
		A11		



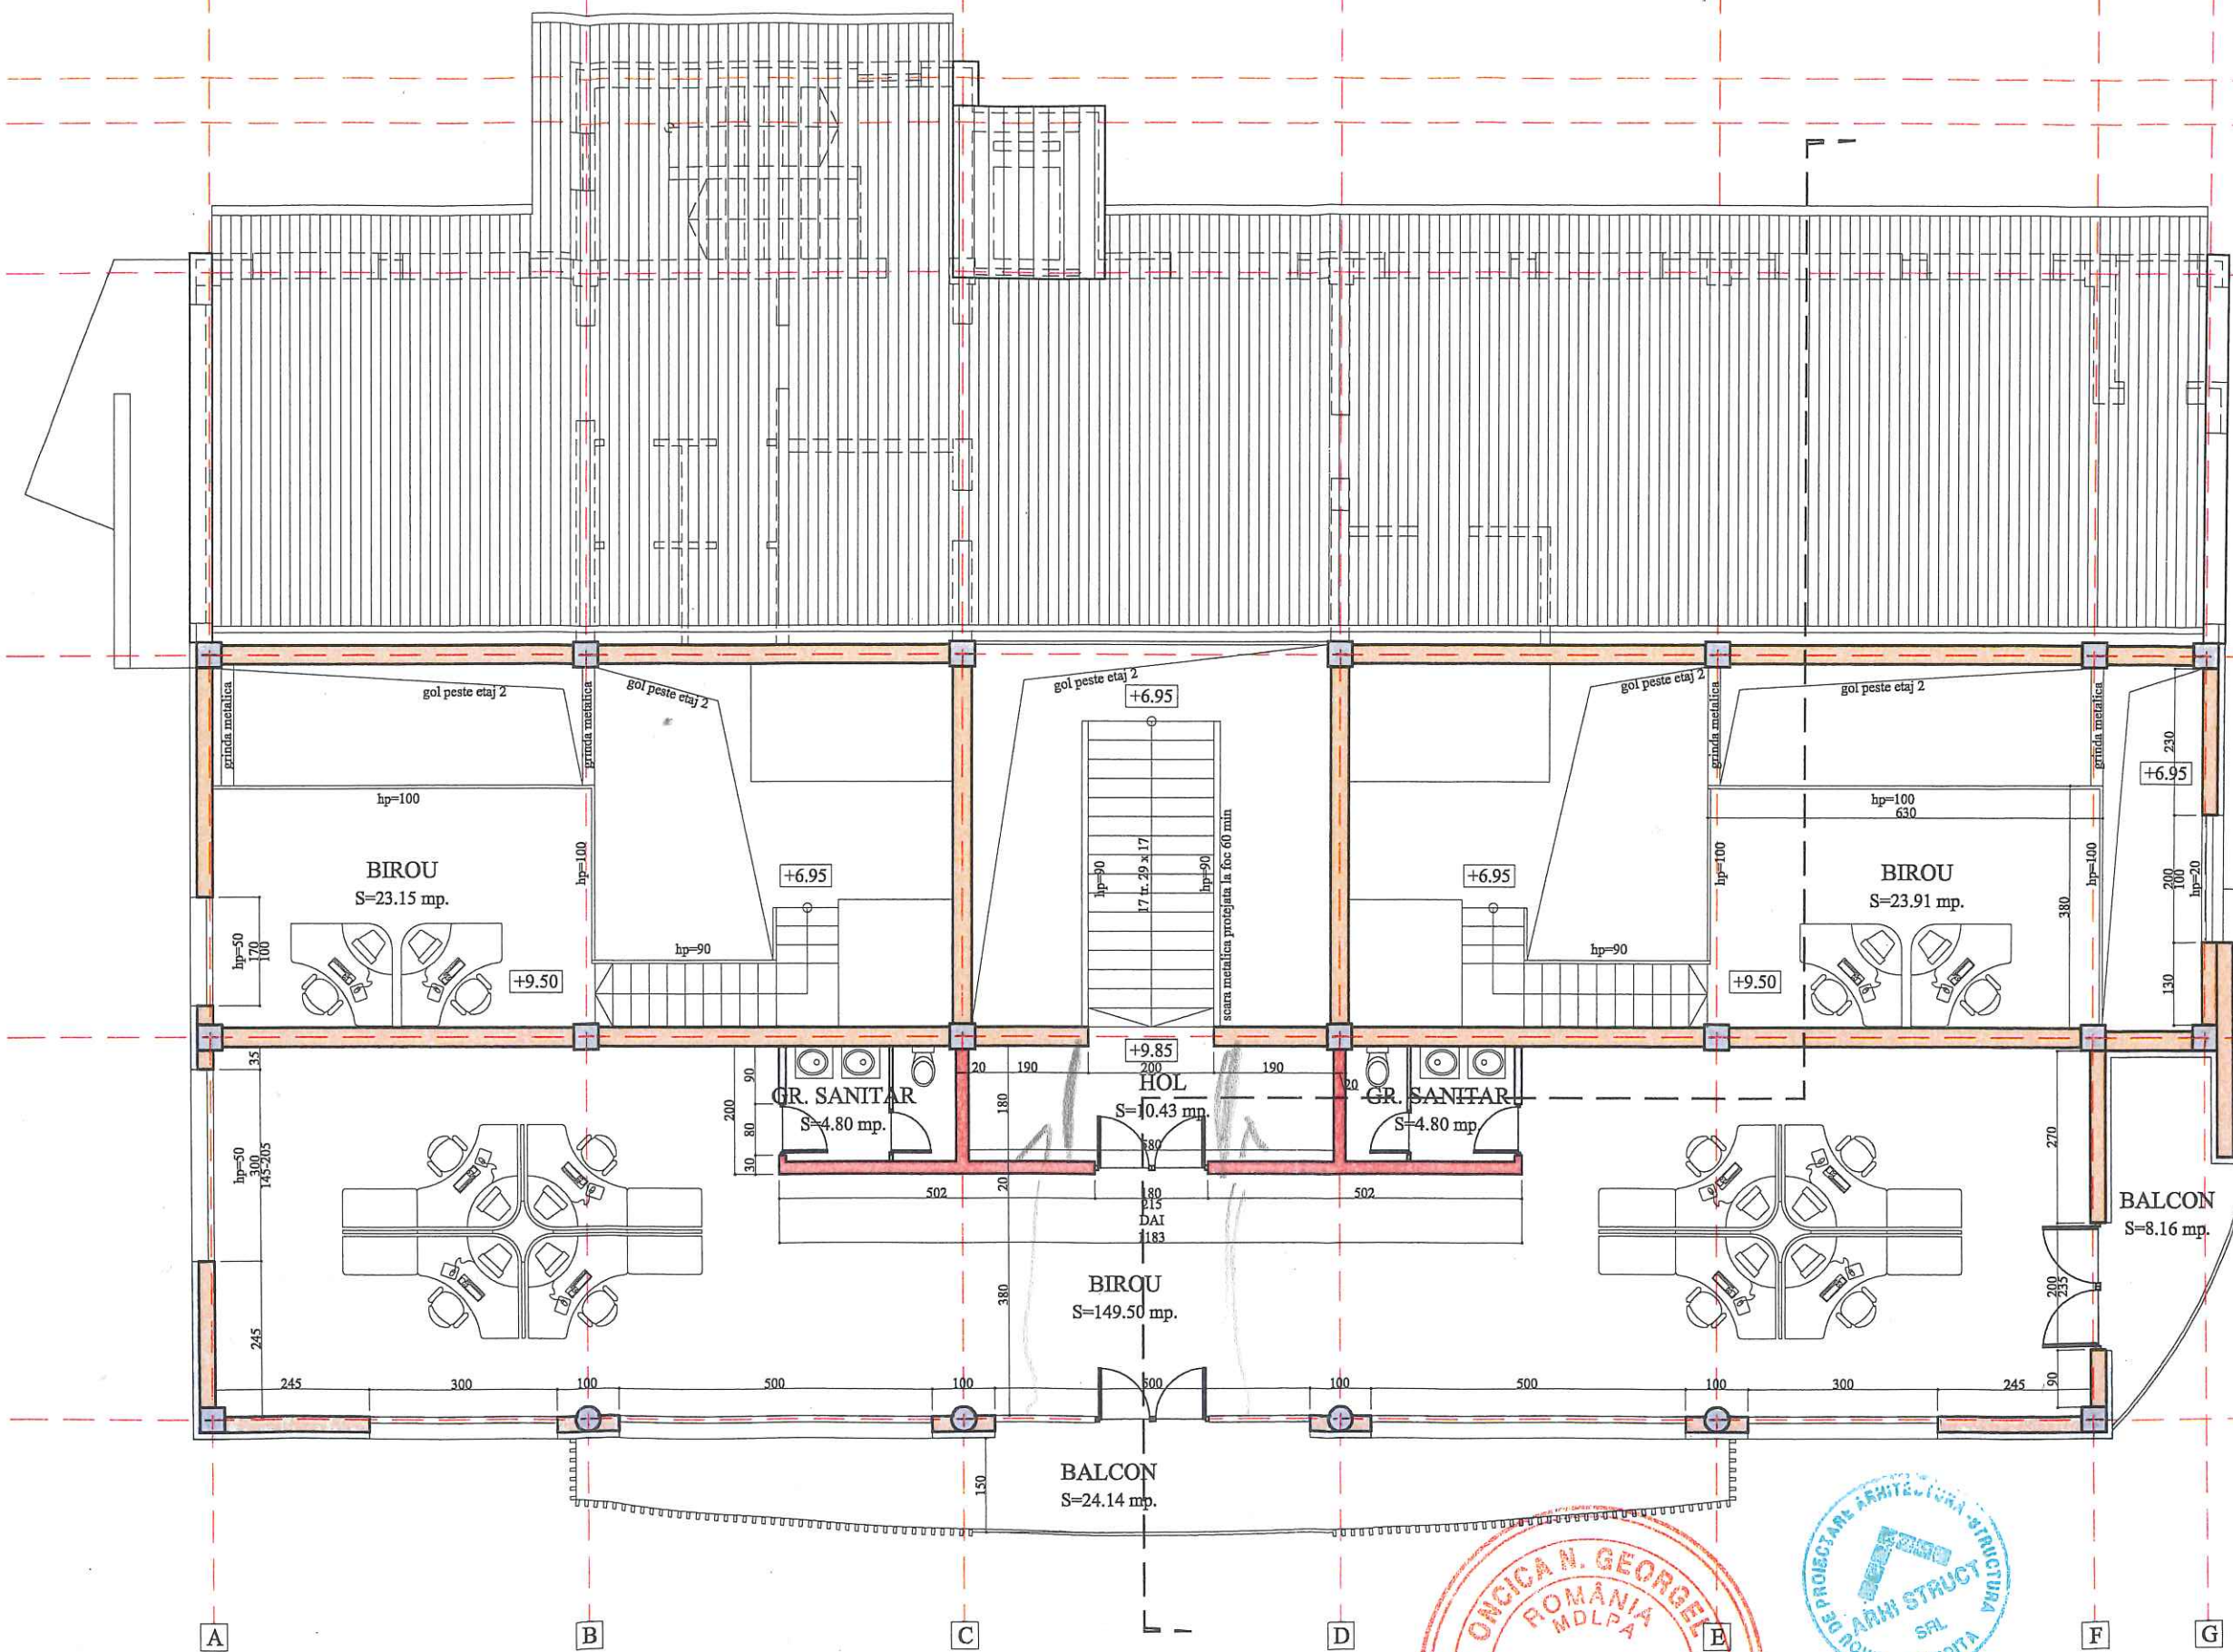

Jud. Bistrita-Nasaud - Primaria Municipiului Bistrita
VIZAT SI SEZU NESCHIMBARE
Anexa autorizata de construire


11.09.2024 - 16.09.2024
pentru ARHITECT SEF,
Cuzdriorean Amalia

95/24/SU-MN
din 20.09.2024


- Zidarie din BCA de 25 cm grosime EI 180min A1/C0(CA1)
- Pereti din BCA 20 cm grosime EI 180 min - A1/C0(CA1)
- Stalp beton armat de min. 40 x 40 cm R 180 min A1/C0(CA1)



NR./06/438/1997 BISTRITA CF:RO9836230	BENEFICIAR	PAVIMAT CONSTRUCT SRL
	PROIECT	Recompartimentari interioare, reabilitare si refunctionalizare imobil existent, amenajarea unor spatii cu functiuni de birouri, servicii si spatii comerciale, amenajari exterioare, imprejurimi pe teren proprietate Bistrita, str. Lucian Blaga, nr. 23, Jud. Bistrita-Nasaud
	SEF PROIECT	arh. SUCIU ADRIAN
	PROIECTANT	arh. SUCIU ADRIAN
		PLAN MANSARDA
		SCARA 1:100

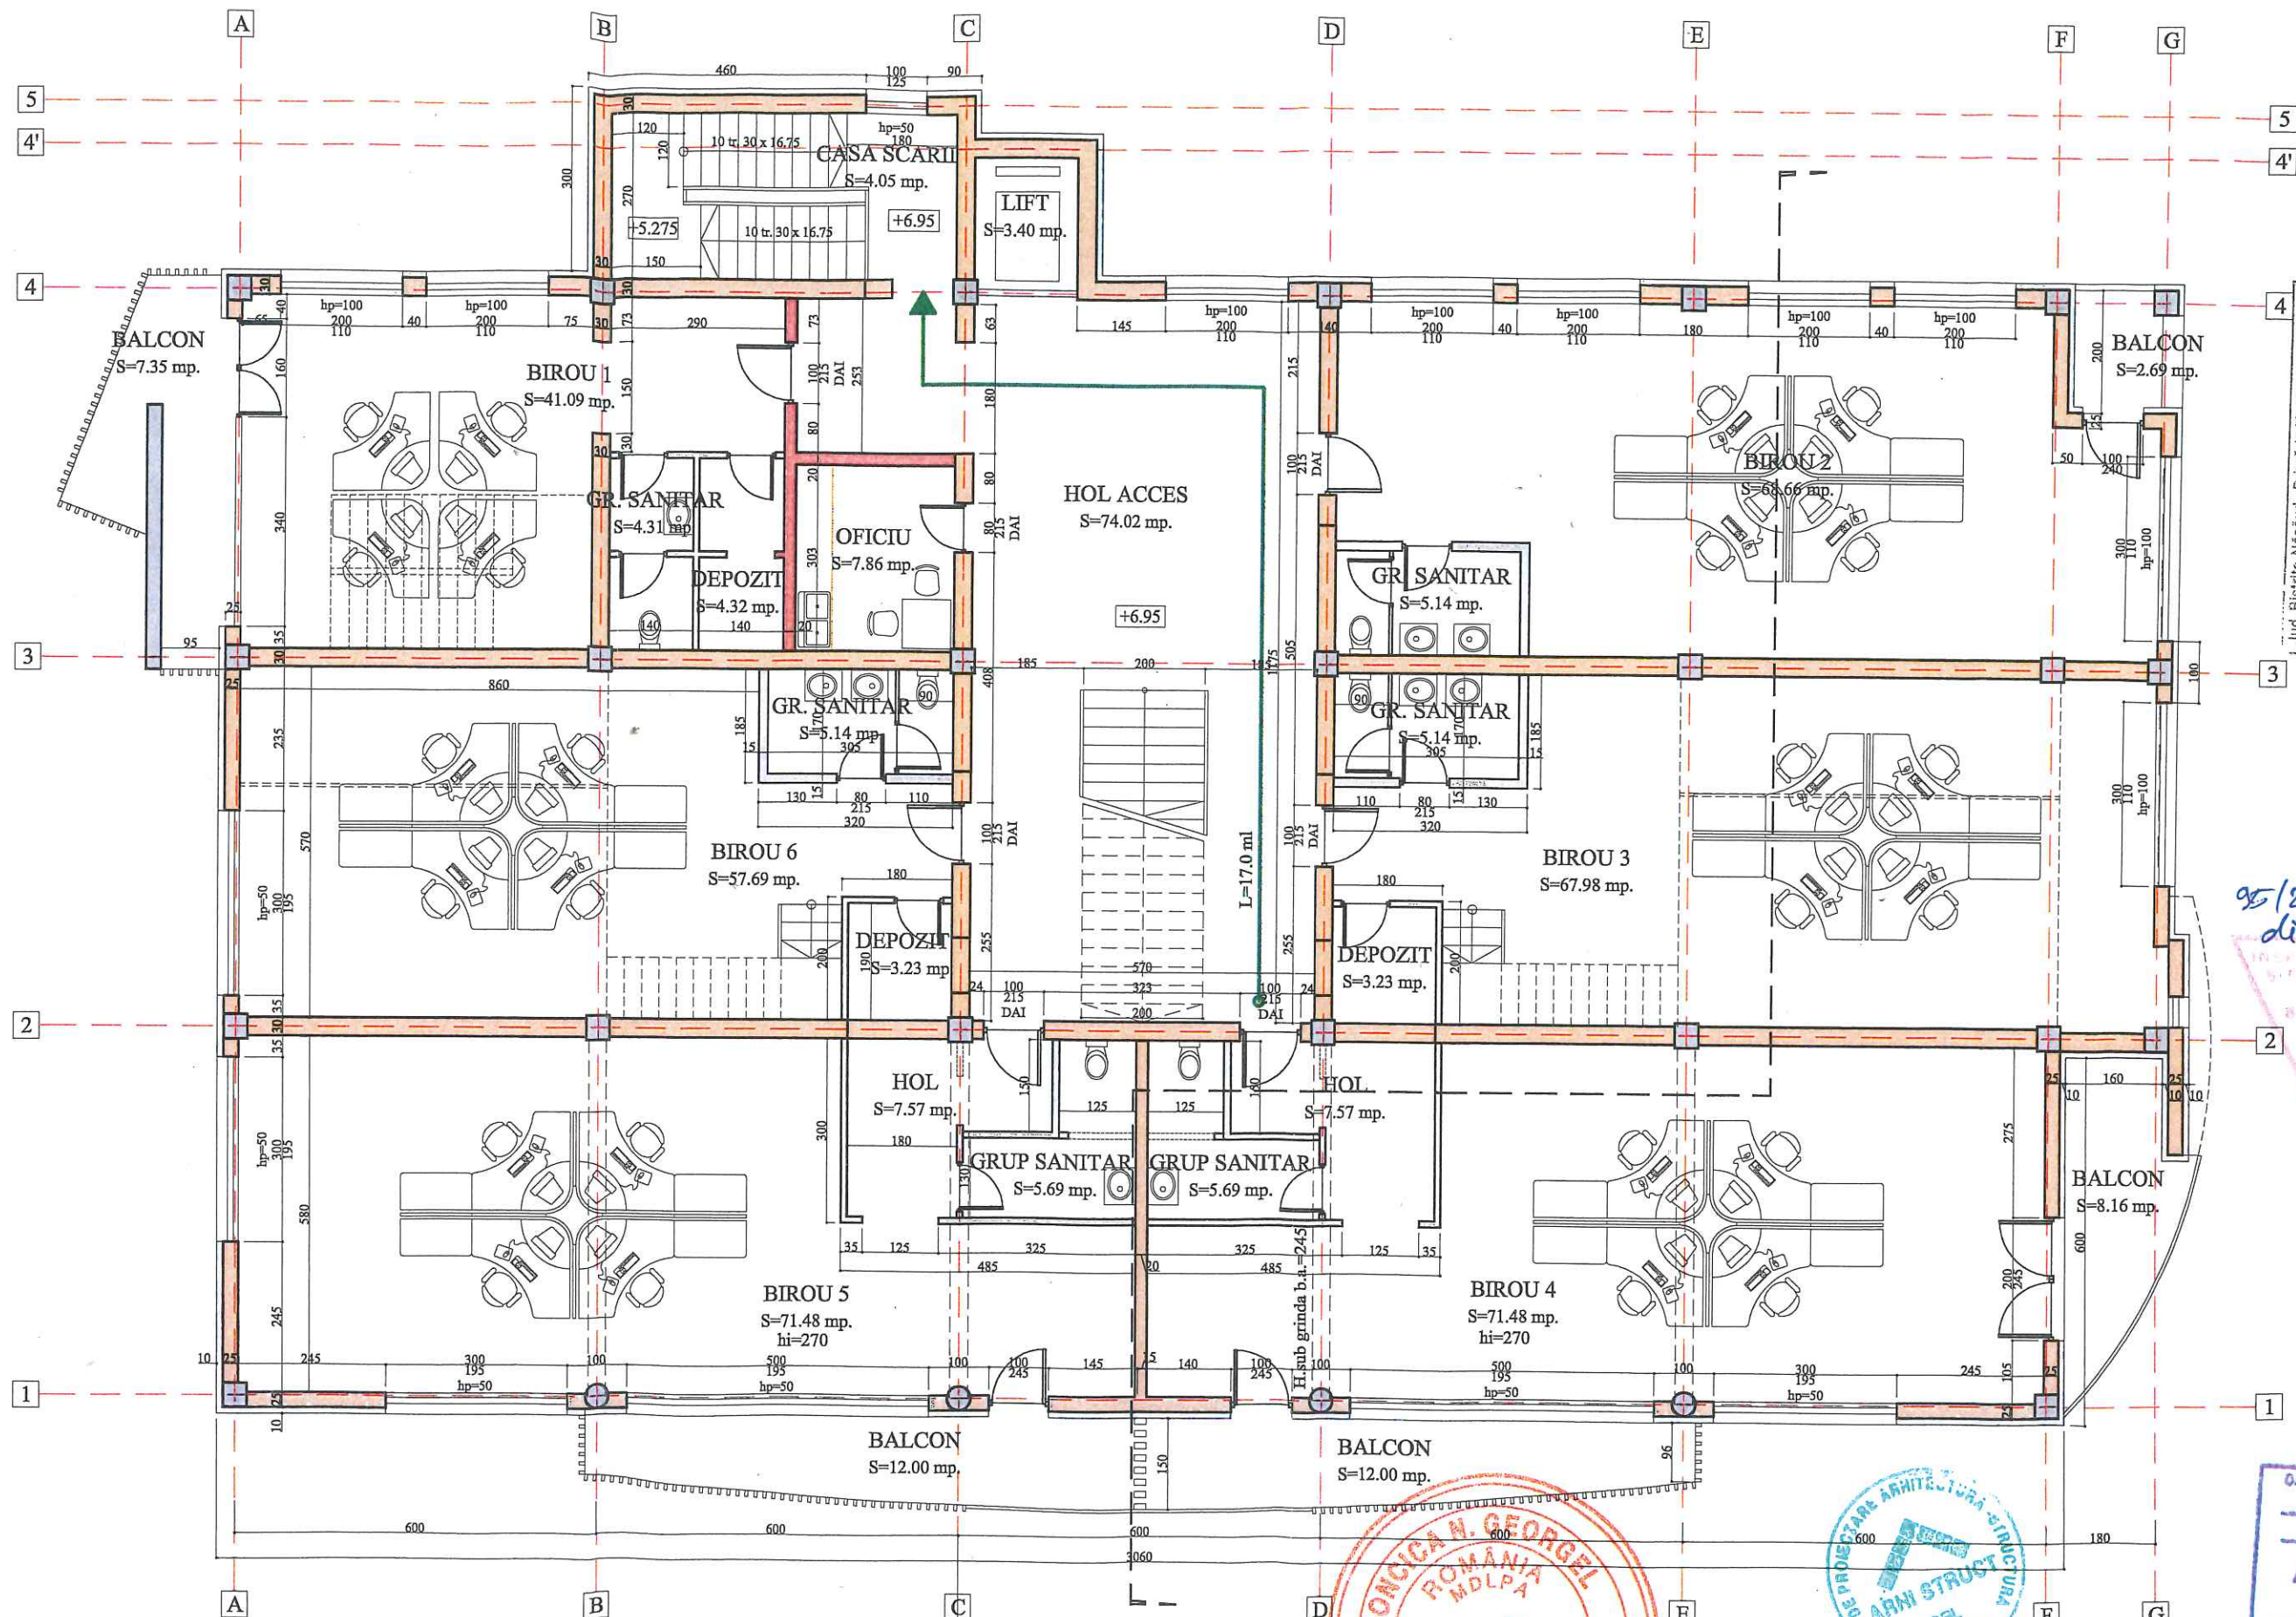


- Zidarie din BCA de 25 cm grosime EI 180min A1/C0(CA1)
- Pereti din BCA 20 cm grosime EI 180 min - A1/C0(CA1)
- Stalp beton armat de min. 40 x 40 cm R 180 min A1/C0(CA1)

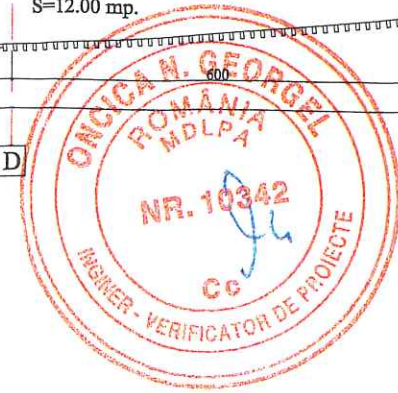

NR. I/06/438/1997 BISTRITA CF: RO9836230	BENEFICIAR	PAVIMAT CONSTRUCT SRL
	PROIECT	Recompartimentari interioare, refacutizare si refunctionalizare imobil existent, amenajarea unor spatii cu functiunea de birouri, servicii si spatii comerciale, amenajari exterioare, imprejurimi pe teren proprietate Bistrita, str. Lucian Blaga, nr. 23, Jud. Bistrita-Nasaud
	SEF PROIECT	arh. SUCIU ADRIAN
	PROIECTANT	arh. SUCIU ADRIAN
		PLAN ETAJ 2
		SCARA 1:100

Jud. Bistrita-Nasaud - Primaria Municipiului Bistrita
VIZAT SPRE NESCHEIMARE
Anexa la Autorizatie de CONSTRUIE
Nr. 994 - 16 Dec. 2024
pentru ARHITECT SEF
CUCURBACI ADRIAN

95/24/SU-ARH
din 20.08.2024

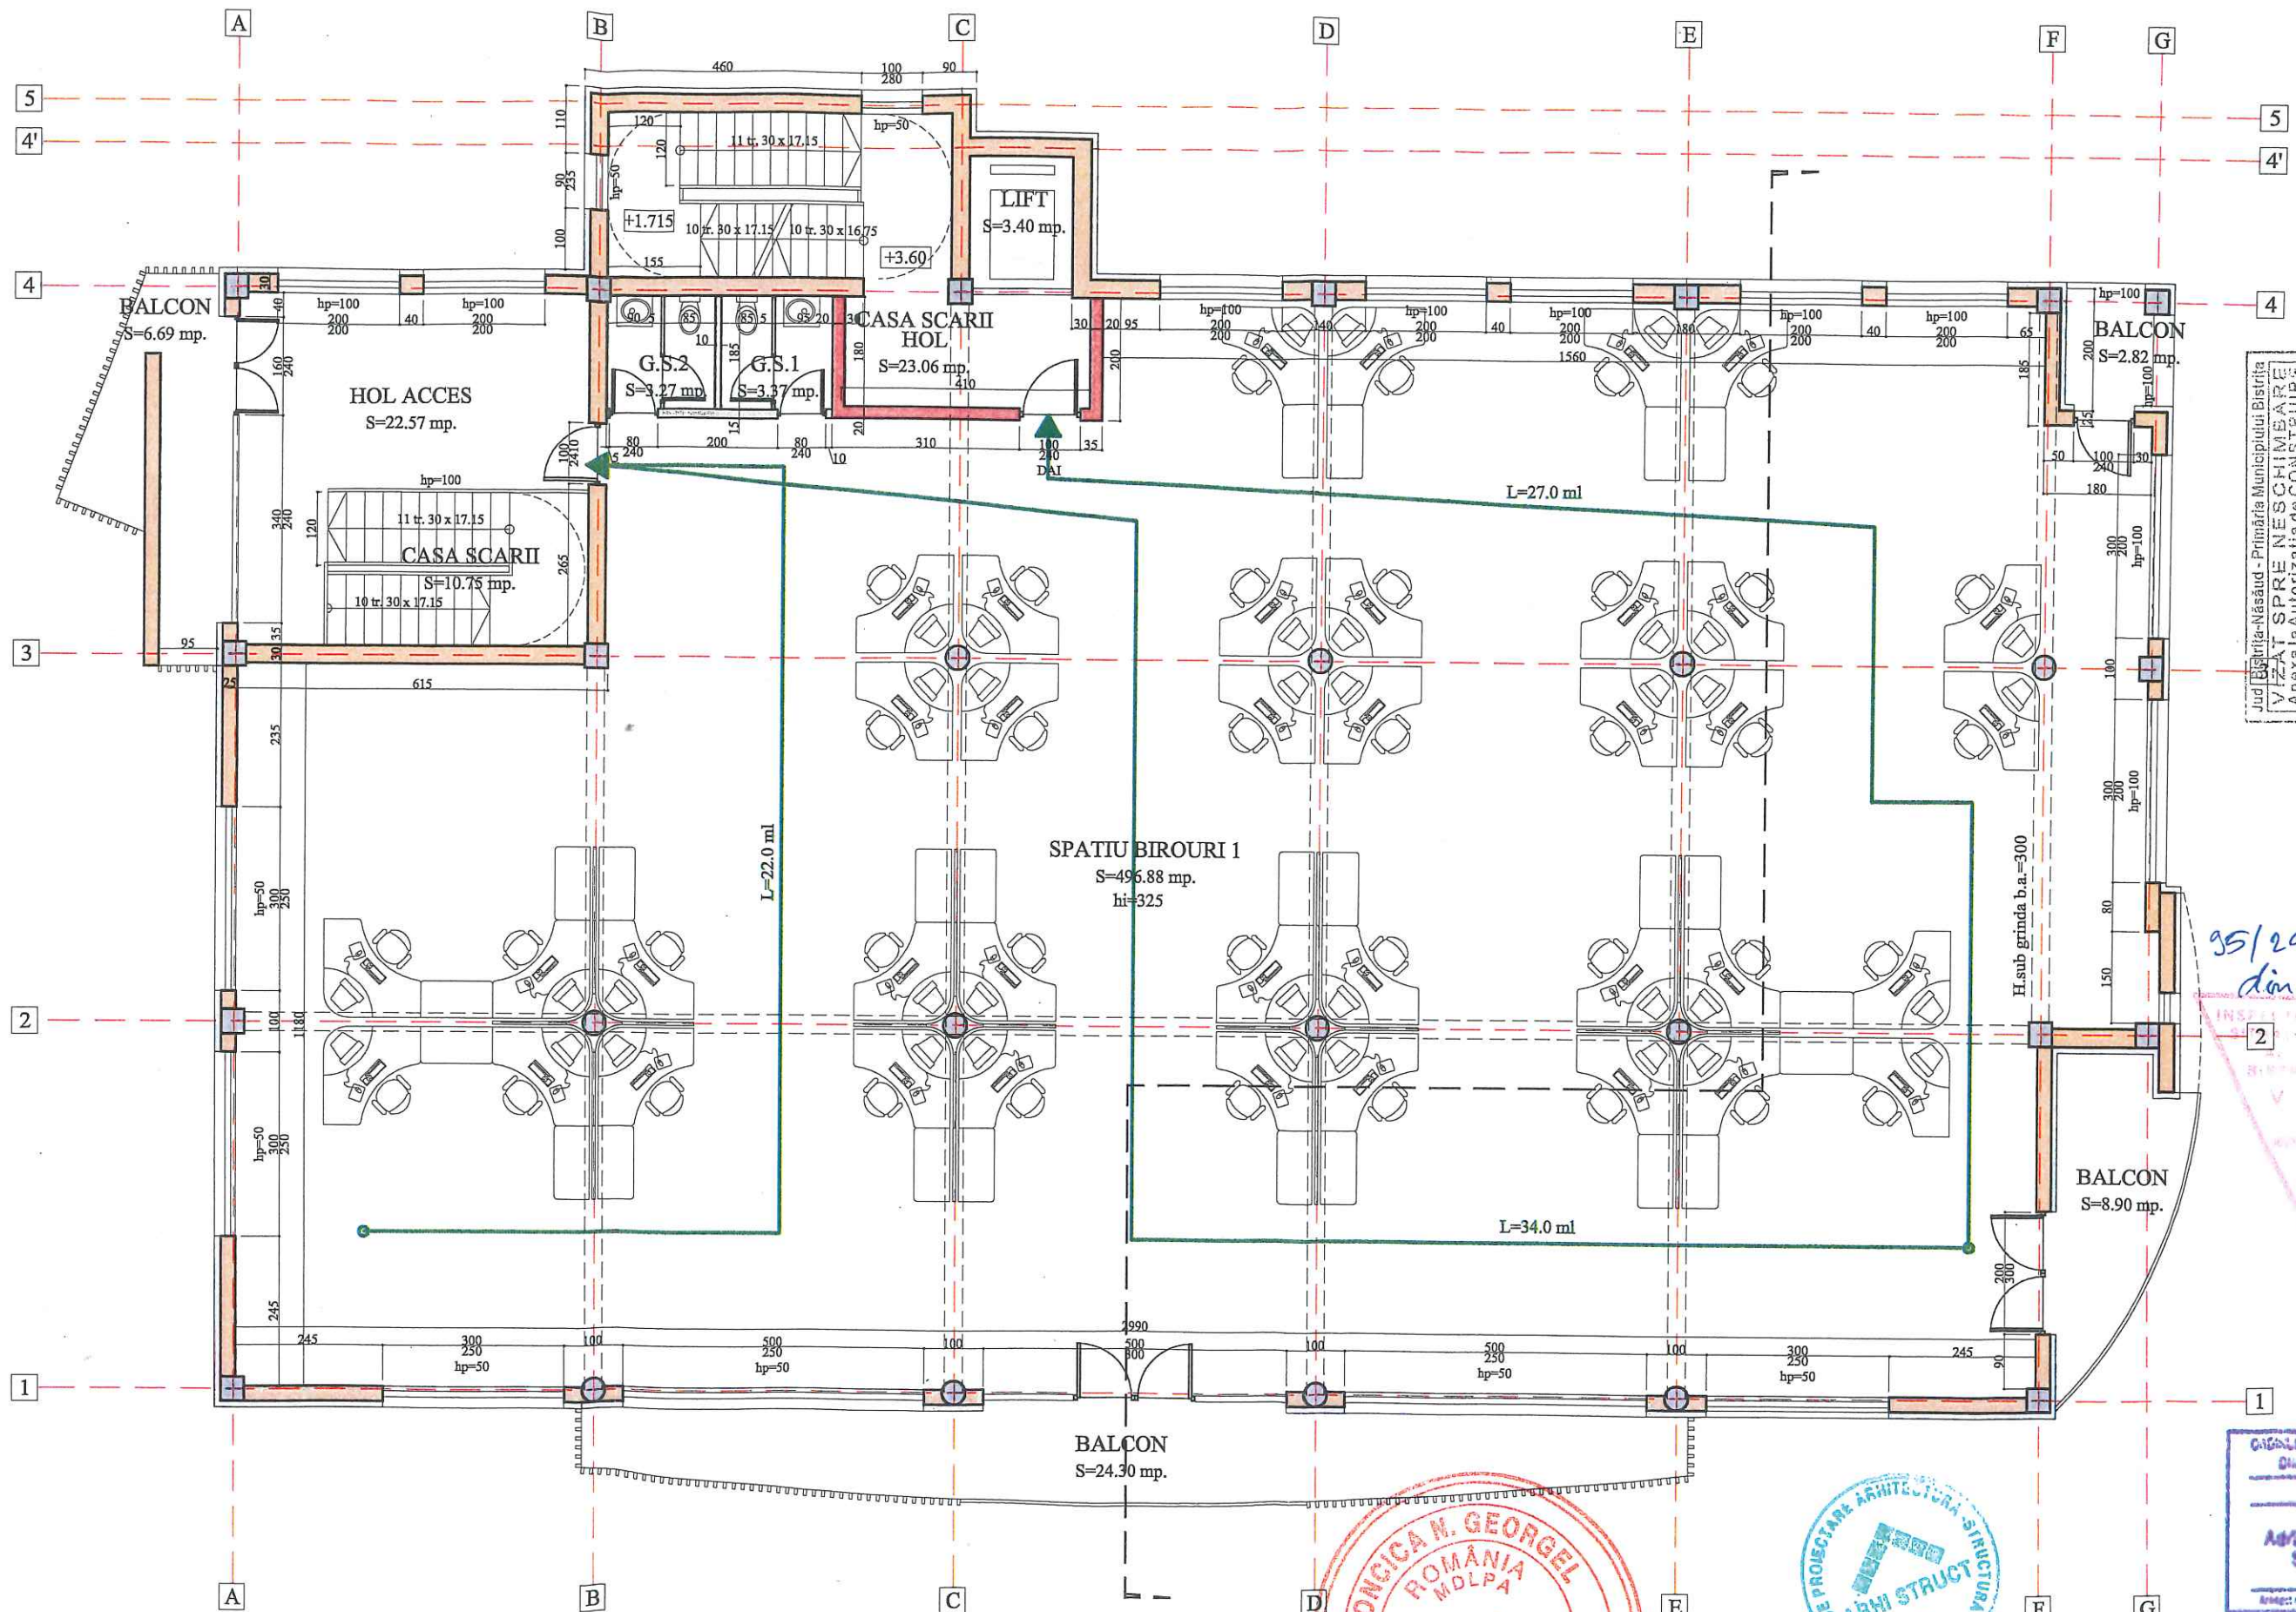


- Zidarie din BCA de 25 cm grosime EI 180min A1/C0(CA1)
- Pereti din BCA 20 cm grosime EI 180 min - A1/C0(CA1)
- Stalp beton armat de min. 40 x 40 cm R 180 min A1/C0(CA1)




35/24/SU-PM
din 10.09.2024


ARHI-STRUCT BIROU DE PROIECTARE ARHITECTURA - STRUCTURA		NR.106/438/1997 BISTRITA CF:RO9836230 BENEFICIAR PAVIMAT CONSTRUCT SRL
PROIECT	Recompartimentari interioare, reabilitare si refunctionalizare imobil existent, amenajarea unor spatii cu functiunea de birouri, servicii si spatii comerciale, amenajari exterioare, imprejurire pe teren proprietate Bistrita, str. Lucian Blaga, nr. 23, Jud. Bistrita-Nasaud	
SEF PROIECT	arch. SUCIU ADRIAN	
PROIECTANT	arch. SUCIU ADRIAN	
PLAN ETAJ 1		A3
SCARA 1:100		

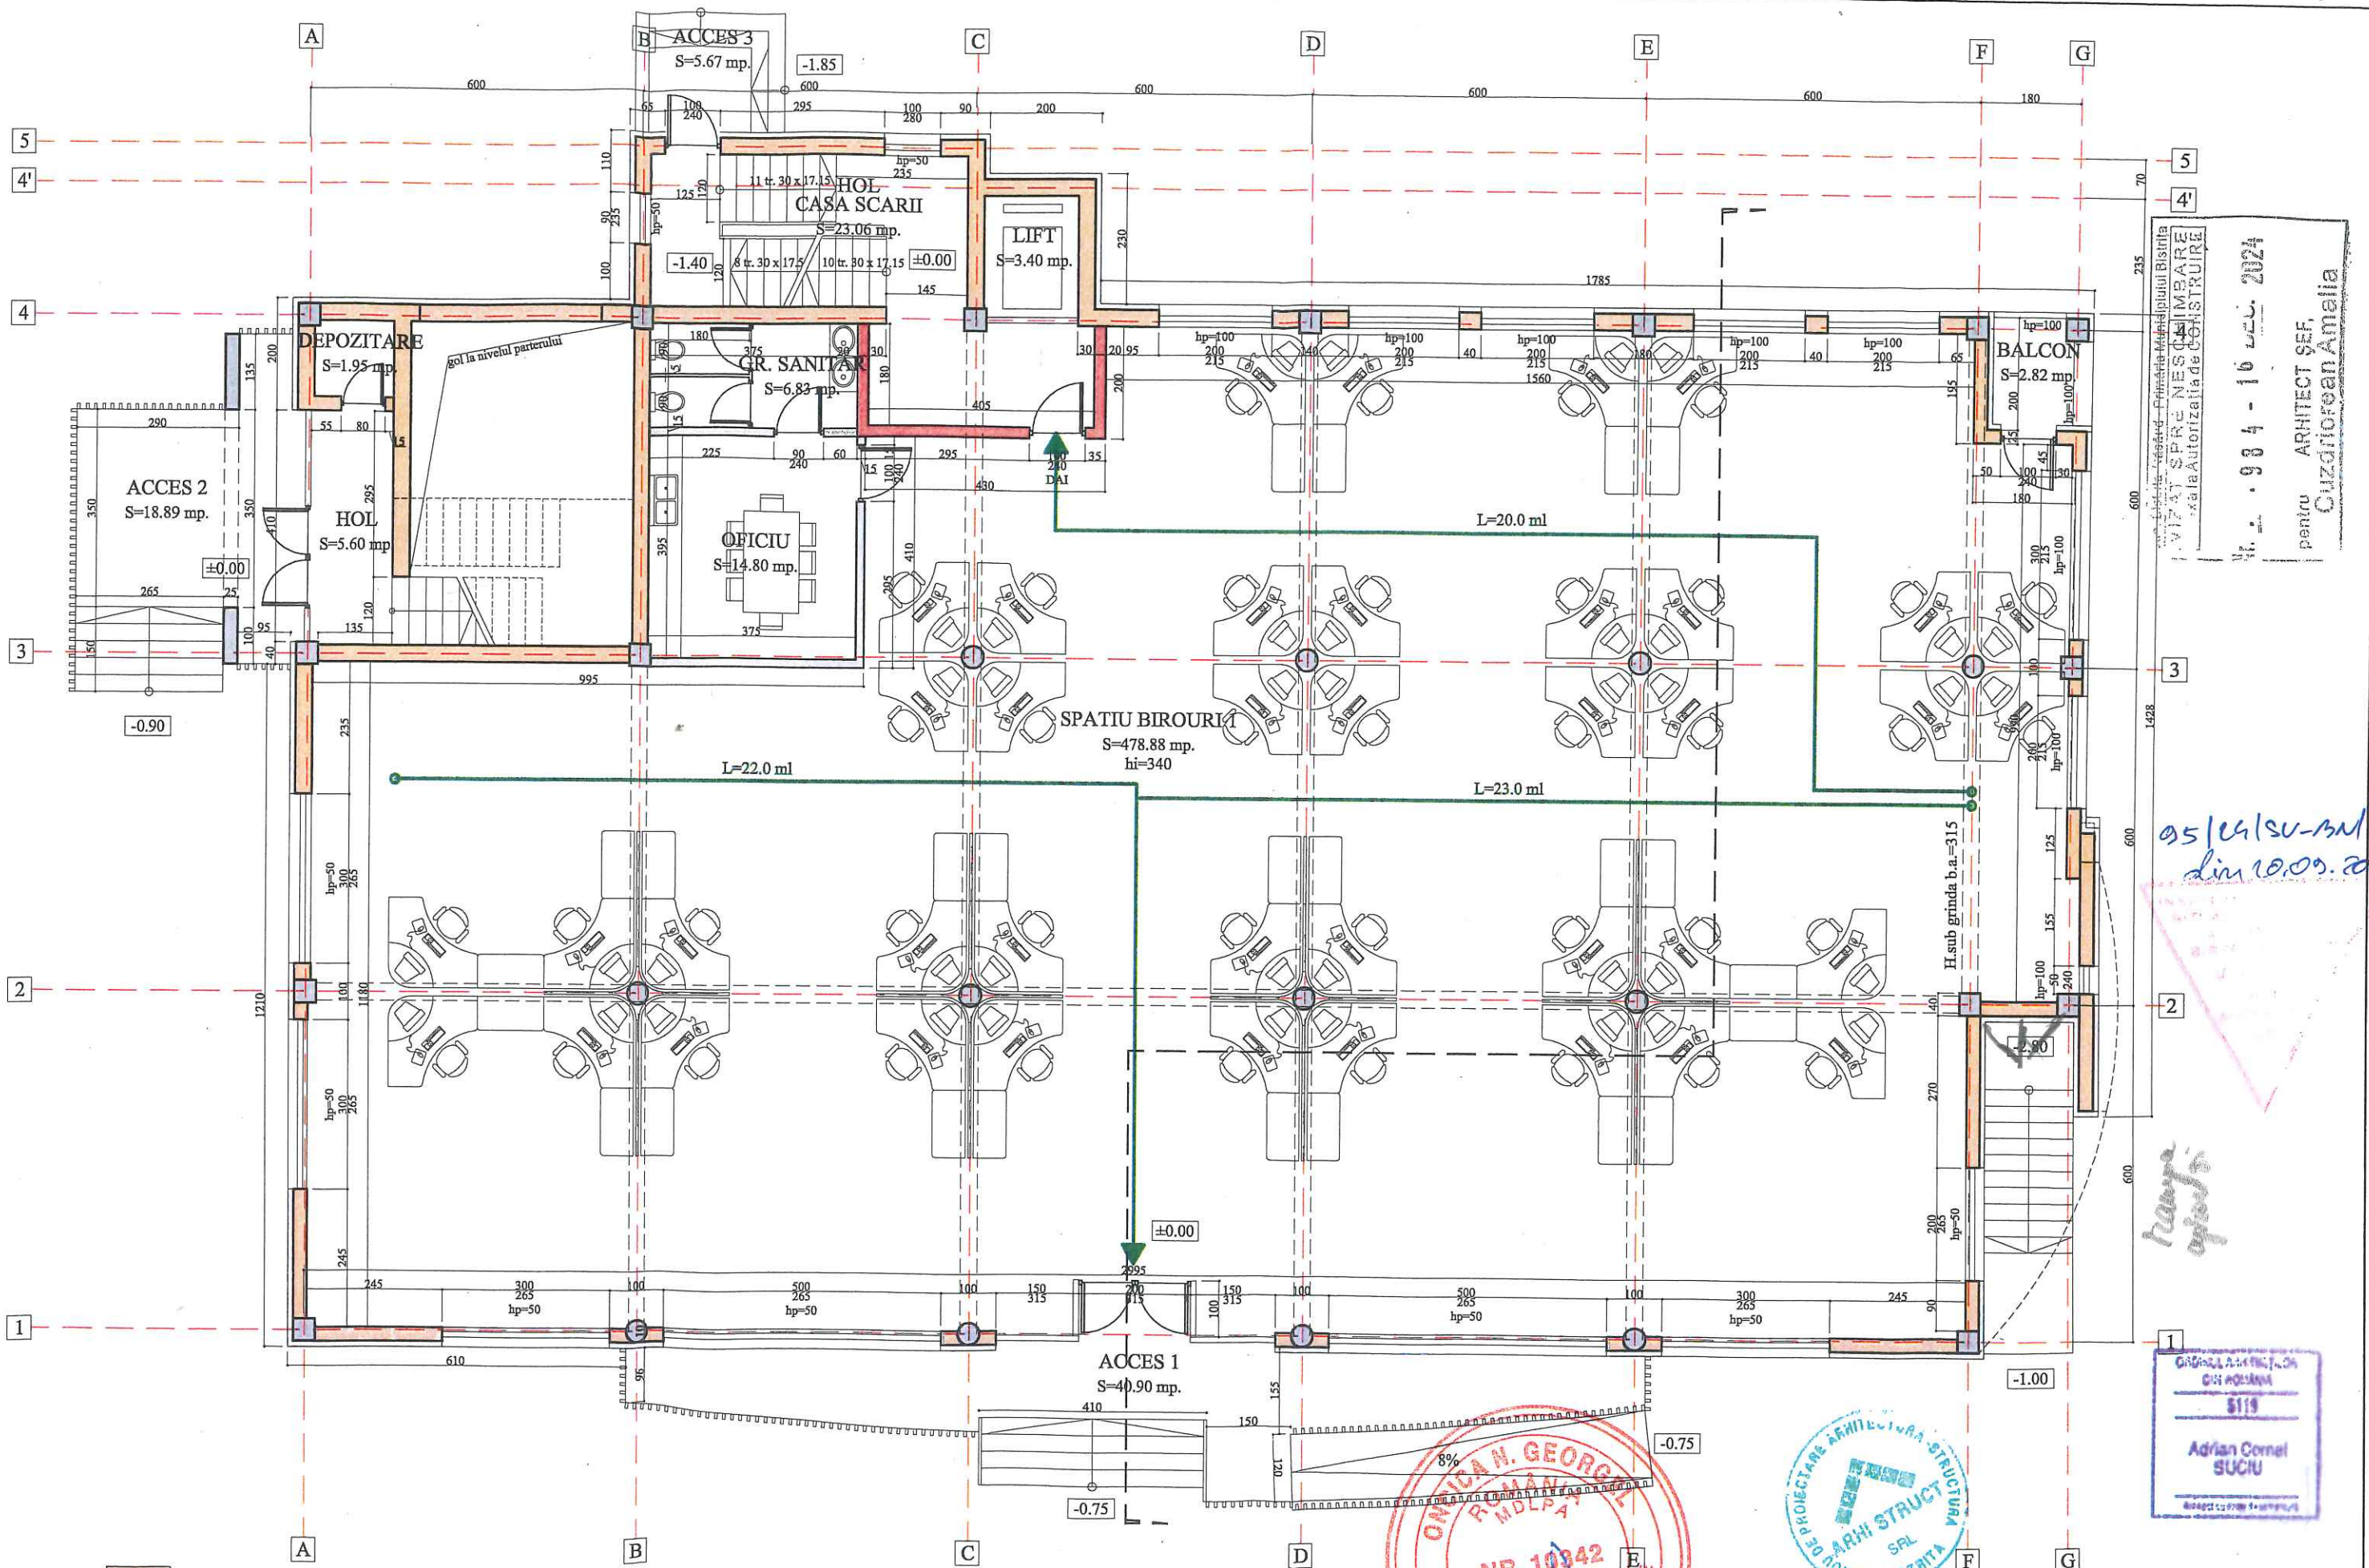

- Zidarie din BCA de 25 cm grosime EI 180min A1/C0(CA1)
- Pereti din BCA 20 cm grosime EI 180 min - A1/C0(CA1)
- Stalp beton armat de min. 40 x 40 cm R 180 min A1/C0(CA1)

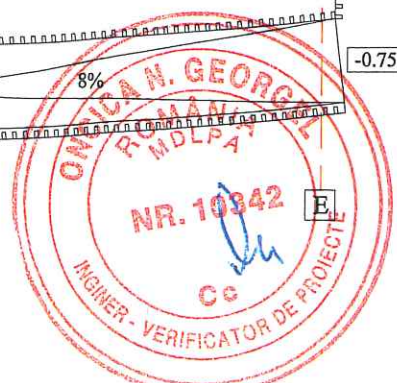

NR./06/438/1997 BISTRITA CF:RO9836230	BENEFICIAR	PAVIMAT CONSTRUCT SRL	3
 ARHI-STRUCT BIROU DE PROIECTARE ARHITECTURA - STRUCTURA	PROIECT	Recompartimentari interioare, refacutizare si refunctionalizare imobil existente, amenajarea unor spatii cu functiunea de birouri, servicii si spatii comerciale, amenajari exterioare, imprejurimi pe teren proprietate Bistrita, str. Lucian Blaga, nr. 23, Jud. Bistrita-Nasaud	
	SEF PROIECT	arh. SUCIU ADRIAN	
	PROIECTANT	arh. SUCIU ADRIAN	
	PLAN PARTER		A2
SCARA 1:100			

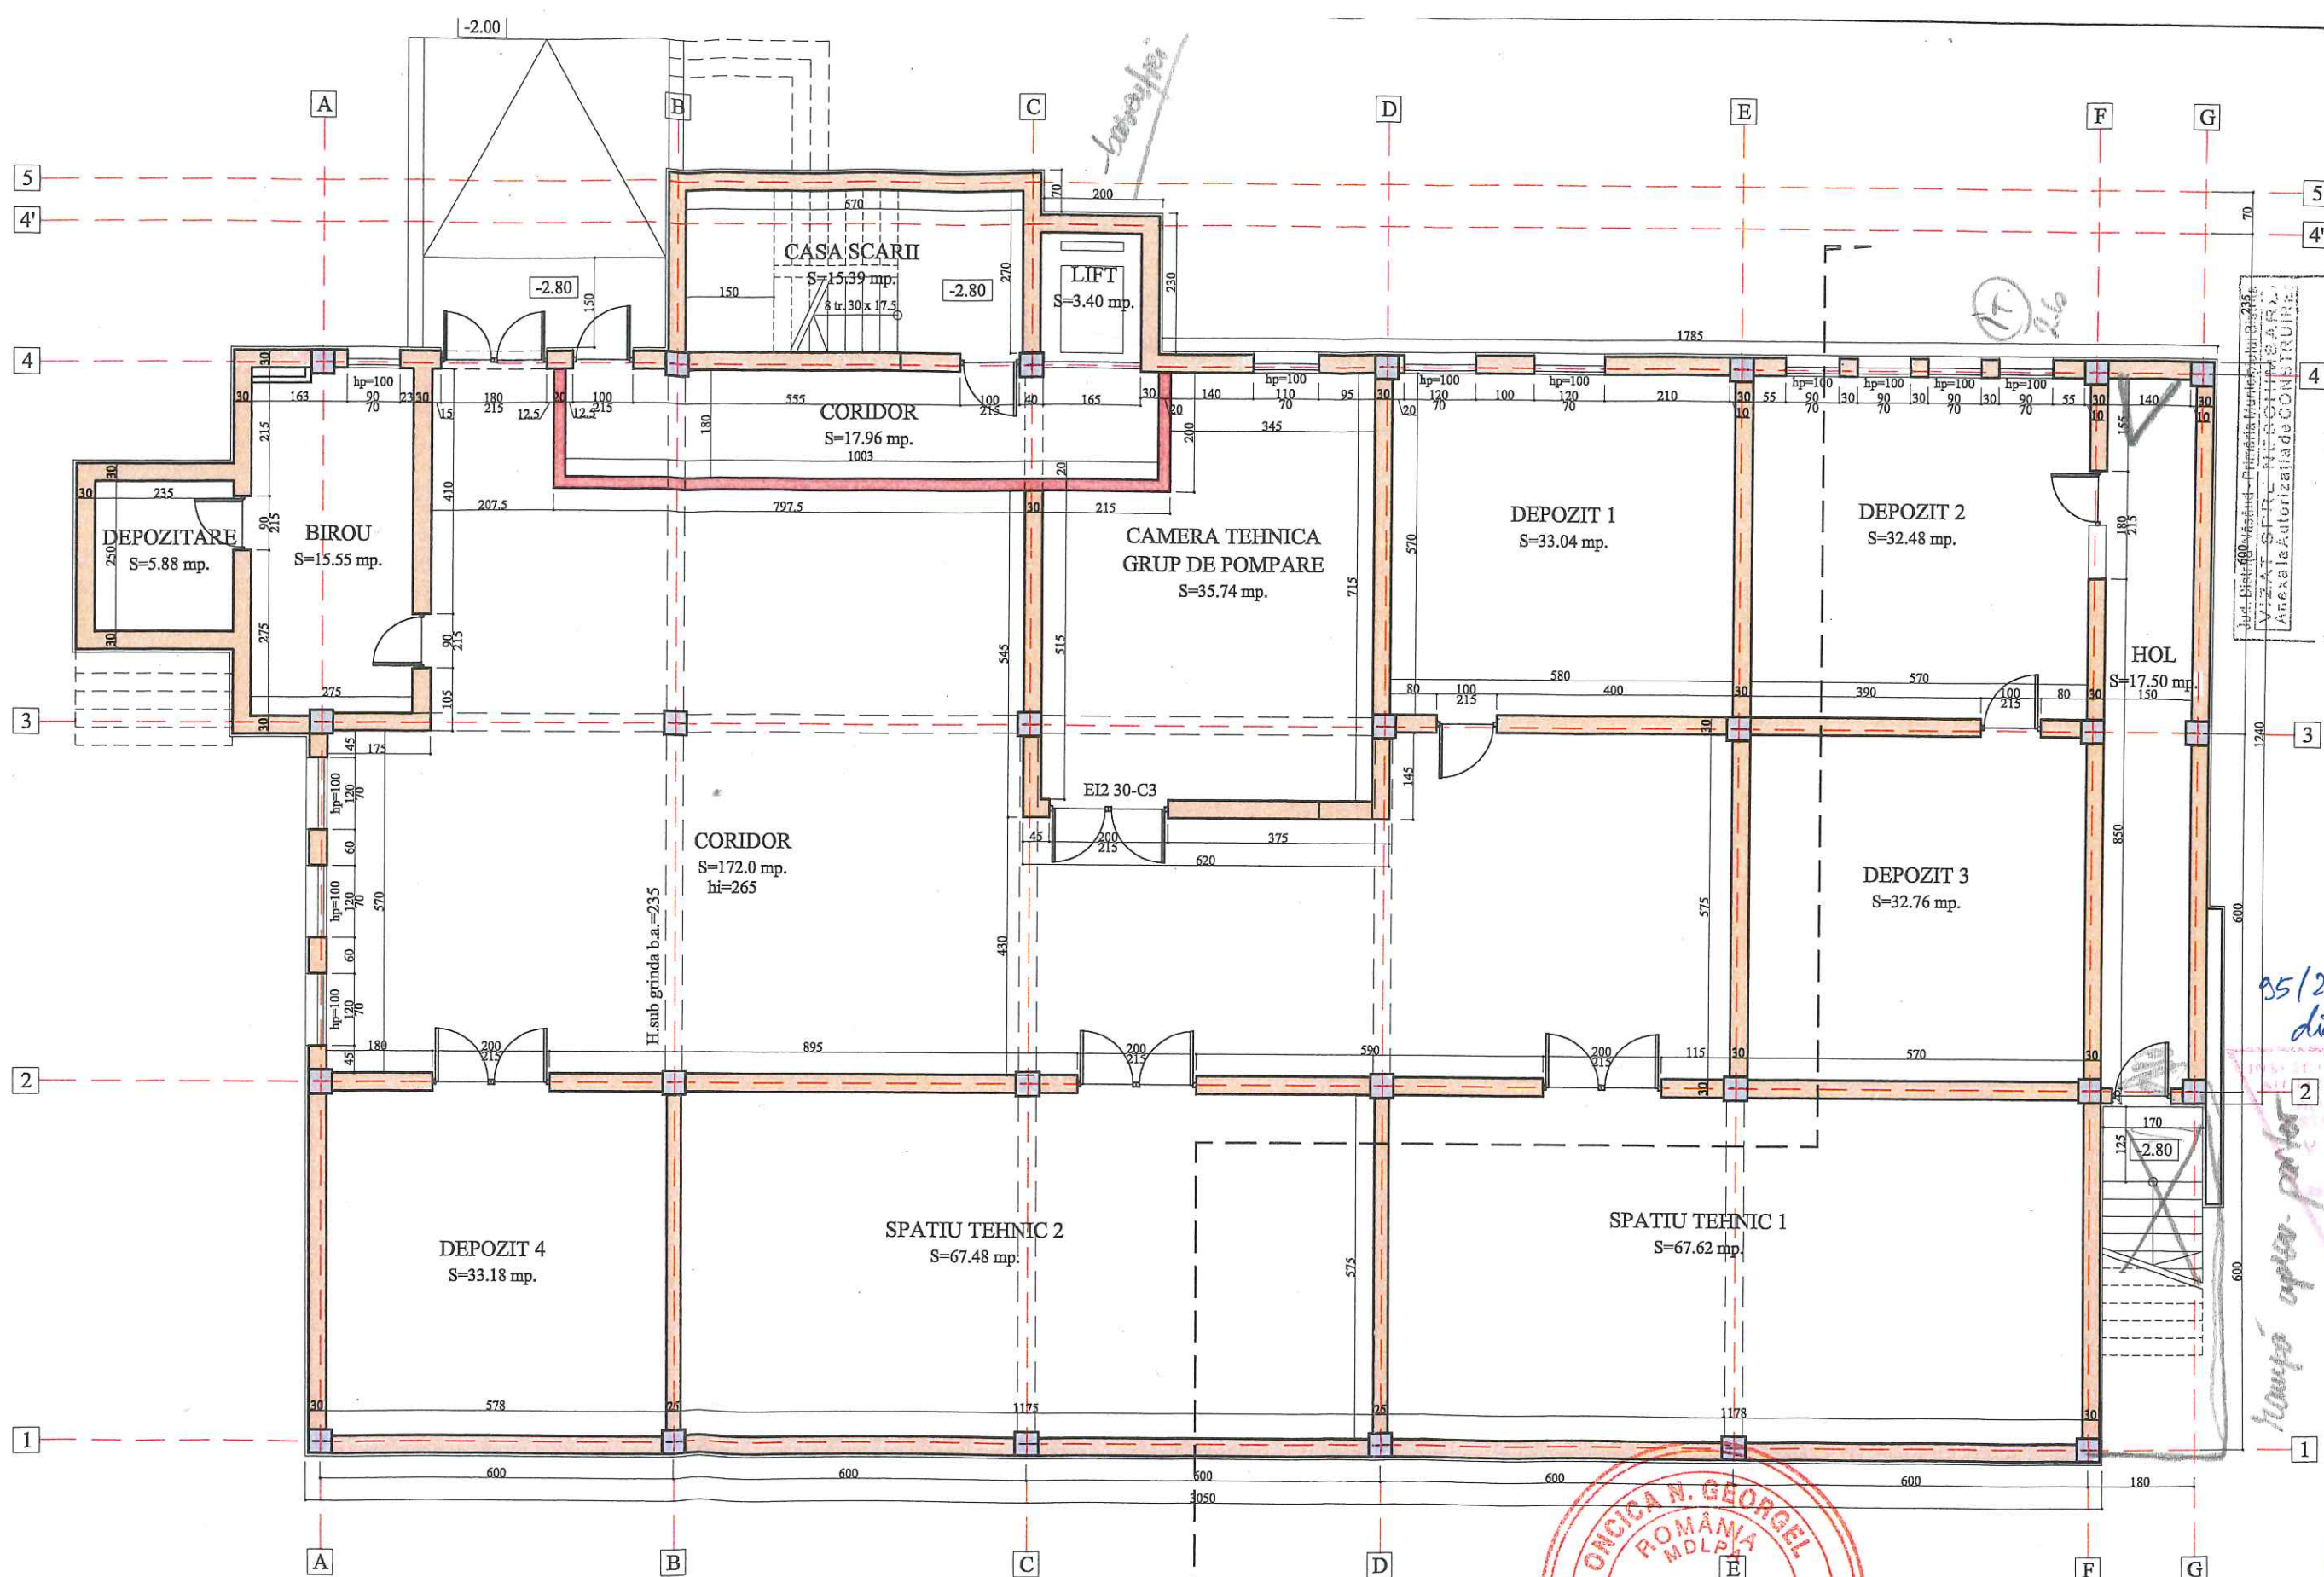


Nr. 1004 - 10
 pentru ARHITECT SEF,
 Cuzdriorean Amalia

35/24/30-BN/
 din 20.09.2025

Hantă opta-parte

- Zidarie din BCA de 25 cm grosime EI 180min A1/C0(CA1)
- Pereti din BCA 20 cm grosime EI 180 min - A1/C0(CA1)
- Stalp beton armat de min. 40 x 40 cm R 180 min A1/C0(CA1)

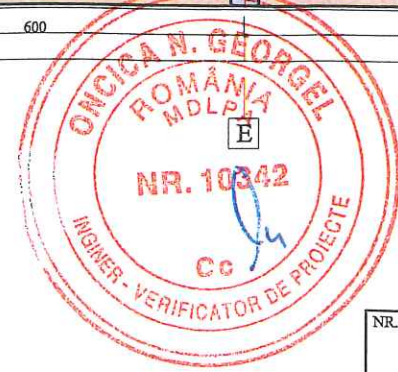

NR./06/438/1997 BISTRITA CF. RO9836230	BENEFICIAR	PAVIMAT CONSTRUCT SRL
PROIECT	Recompartimentari interioare, refacutizare si refunctionalizare imobil existent, amenajarea unor spatii cu functiunea de birouri, servicii si spatii comerciale, amenajari exterioare, imprejurime pe teren proprietate Bistrita, str. Lucian Blaga, nr. 23, Jud. Bistrita-Nasaud	
SEF PROIECT	arh. SUCIU ADRIAN	
PROIECTANT	arh. SUCIU ADRIAN	
PLAN DEMISOL		A1
SCARA 1:100		

181800 m² de vizuina
(215. m²)

(8-17)

Ap. Bloc.

P
GRF II

3492

acces demisol

acces cladire

3220

D+P+2E+M
GRF II

2140

acces cladire

acces cladire

5520

P
GRF II

spalatorie auto

strada Simion Mandrescu

strada Lucian Blaga

spre Nasaud

- teren studiat S=3750 mp.
- cladire D+P+2E+M - Sc=618 mp.
- imprejmuire teren h=max 220 cm panouri gard pline metal
- imprejmuire teren h=max 170 cm cu acces auto si pietonal, panouri teava metalica -poarta auto electrica, poarta pietonala



Jud. Bistrita-Nasaud - Primaria Municipiului Bistrita
VIZAT SPRE NESCHIMBARE
Anexa la Autorizatia de CONSTRUIRE

Nr. 2 - 984 - 16 DEL. 2024

pentru ARHITECT SEF
Cuzdriorean Amalia

05/29/SU-BN/
din 20.09.2024



NR.J/06/438/1997 BISTRITA CF:RO9836230		BENEFICIAR	PAVIMAT CONSTRUCT SRL	
 ARHI-STRUCT BIROU DE PROIECTARE ARHITECTURA - STRUCTURA		PROIECT	Recompartimentari interioare, refatazidare si refunctionalizare imobil existent , amenajarea unor spatii cu functiunea de birouri, servicii si spatii comerciale , amenajari exterioare, imprejmuire pe teren proprietate Bistrita, str. Lucian Blaga, nr. 23, Jud. Bistrita-Nasaud	
		SEF PROIECT	arh. SUCIU ADRIAN	
		PROIECTANT	arh. SUCIU ADRIAN	
		PLAN DE SITUATIE SCARA 1:500		
				U2