


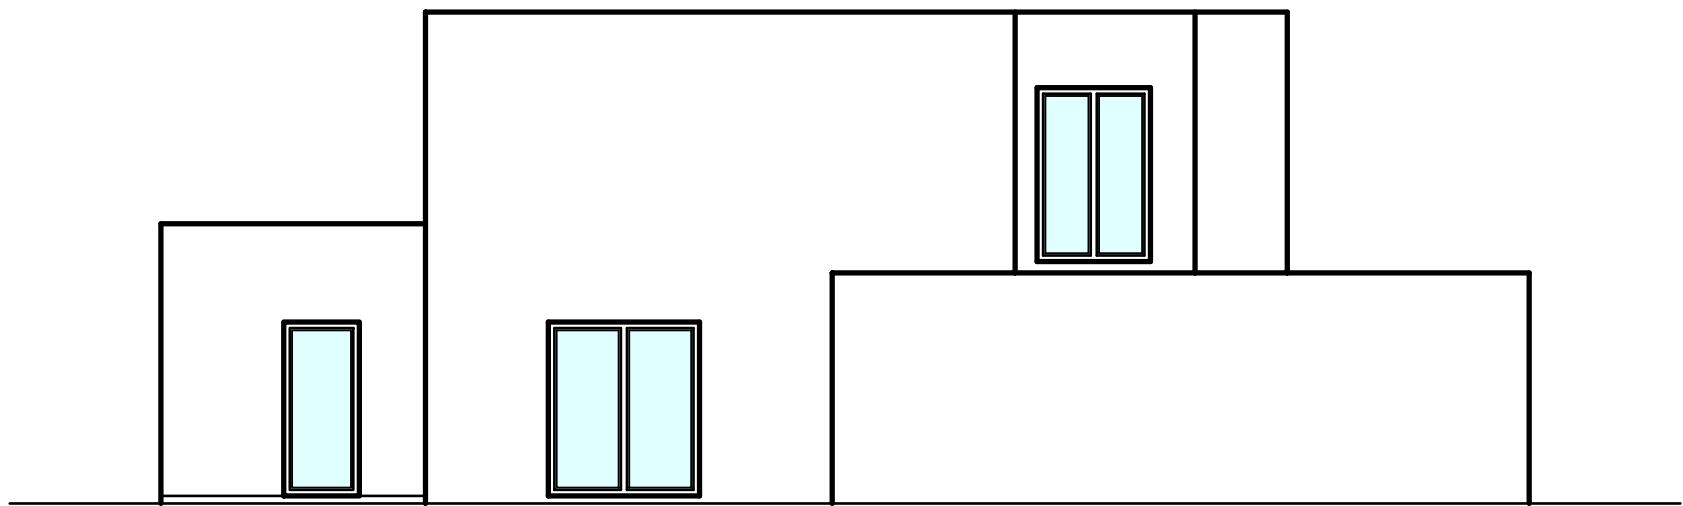
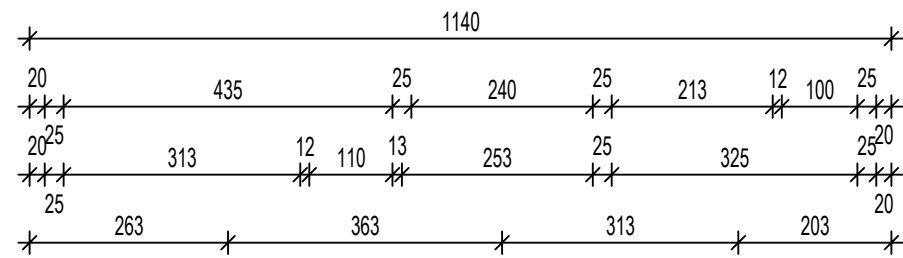
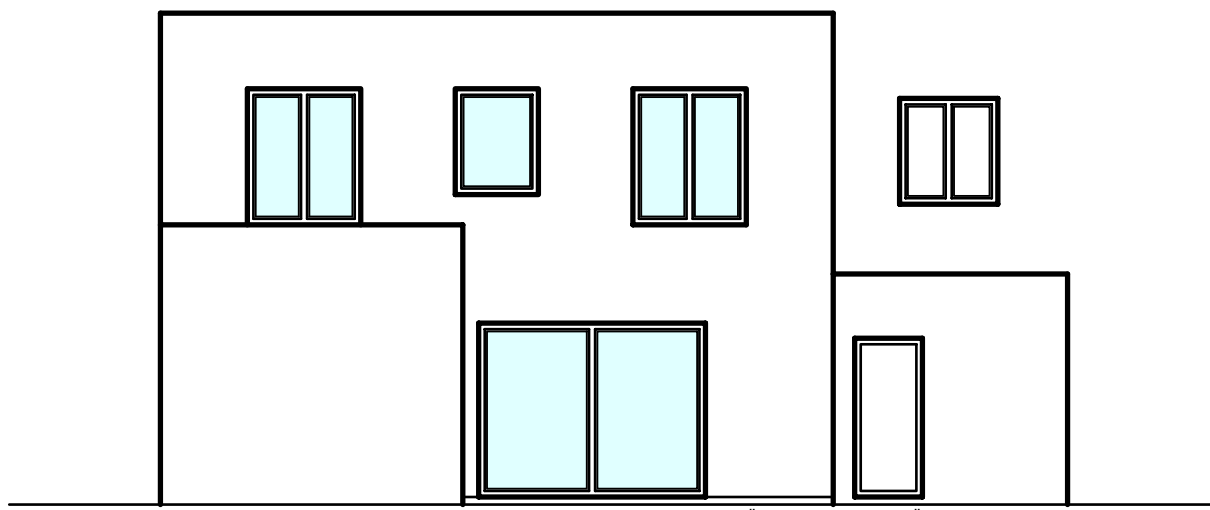
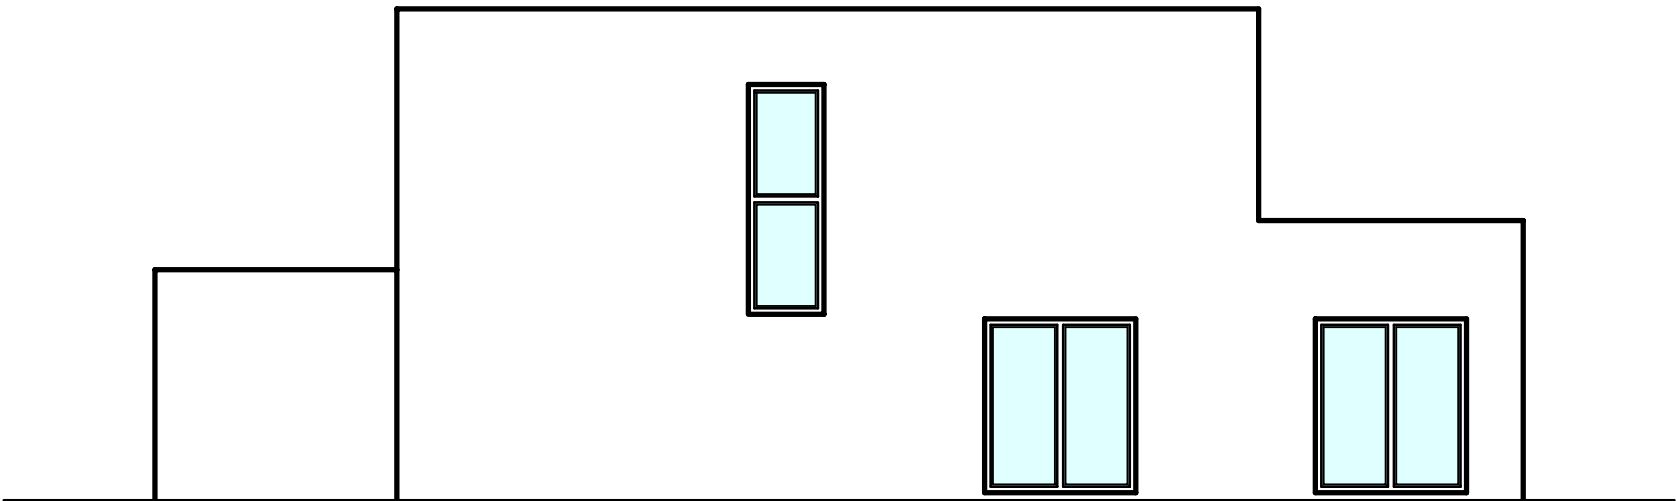


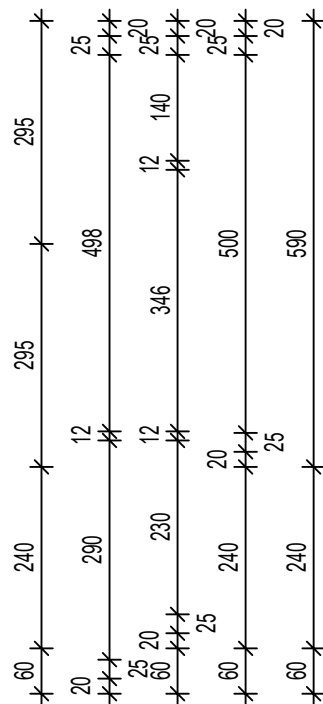


ANSICHT SÜD

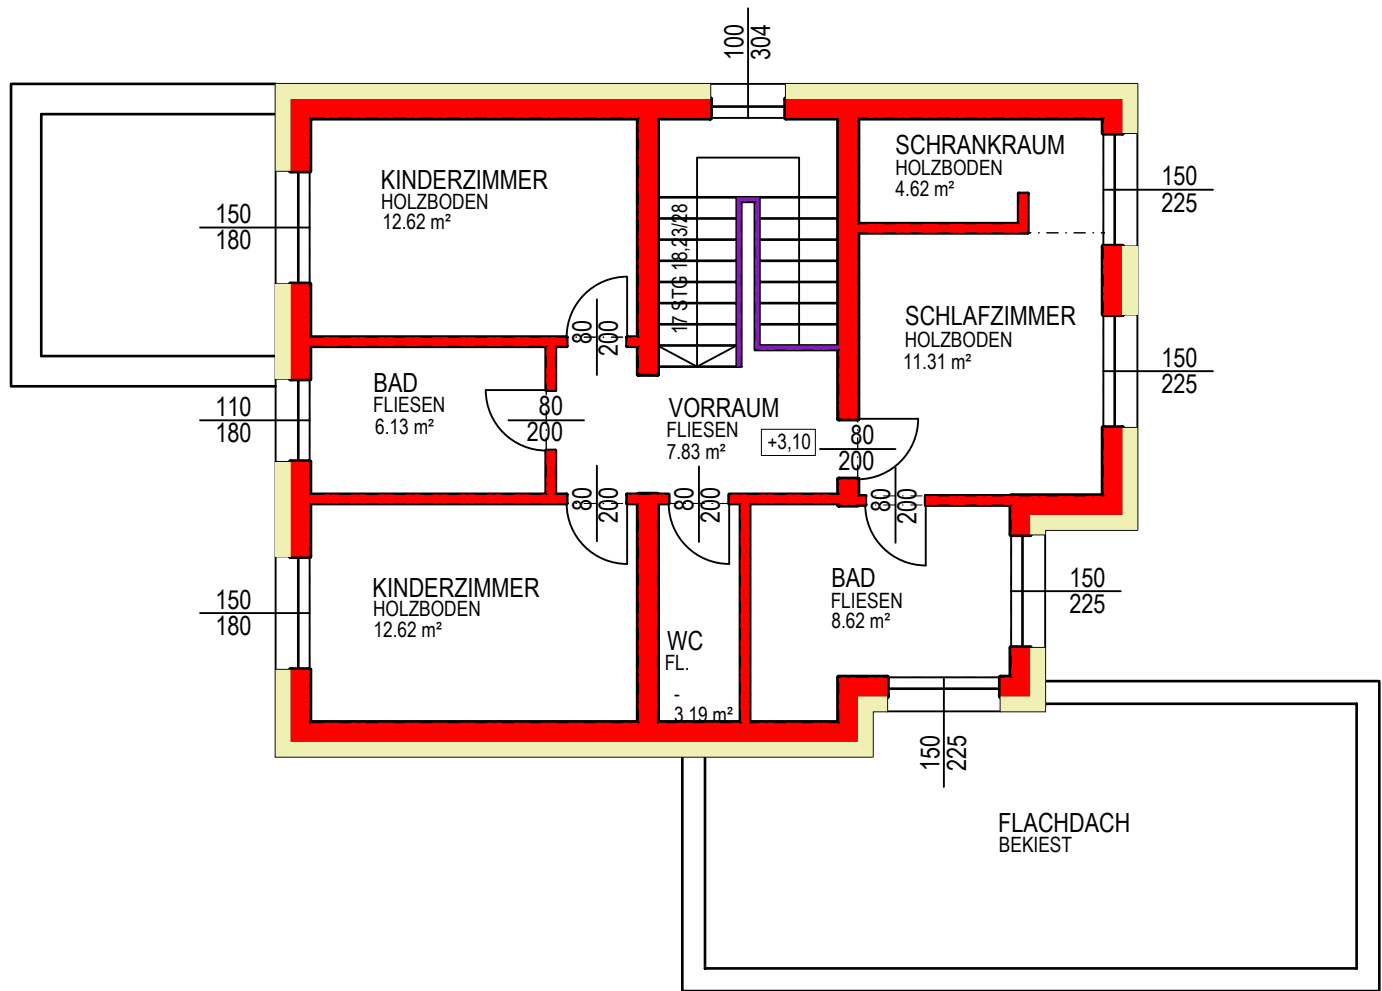


ANSICHT WEST

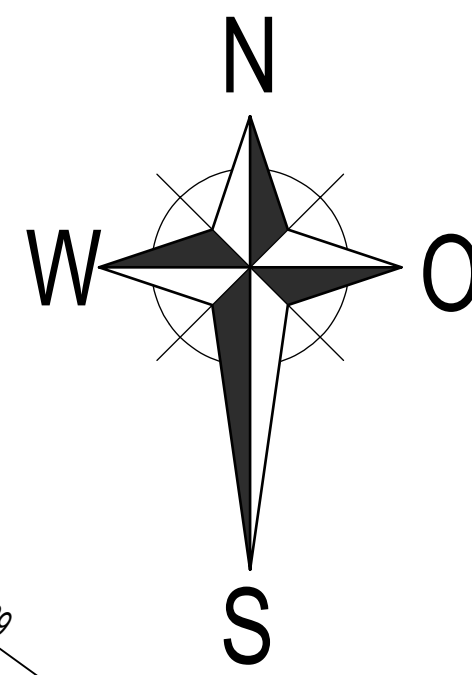



ANSICHT NORD

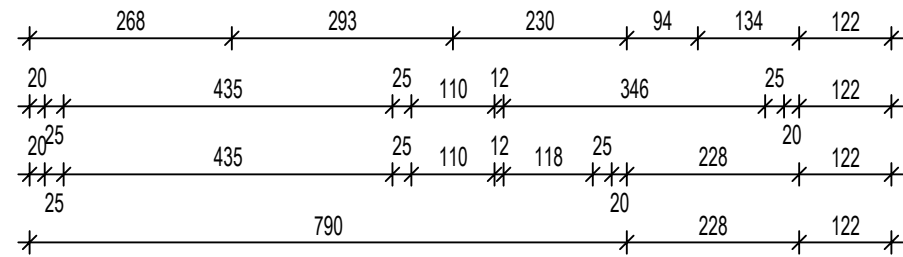


GRUNDRISS OBERGESCHOSS

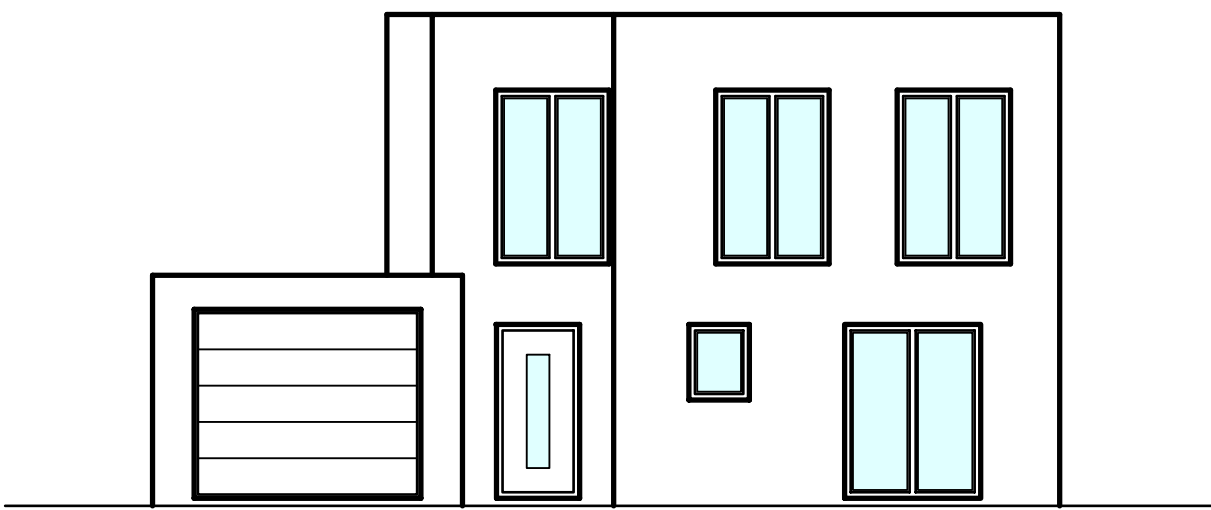




ANSICHT OST

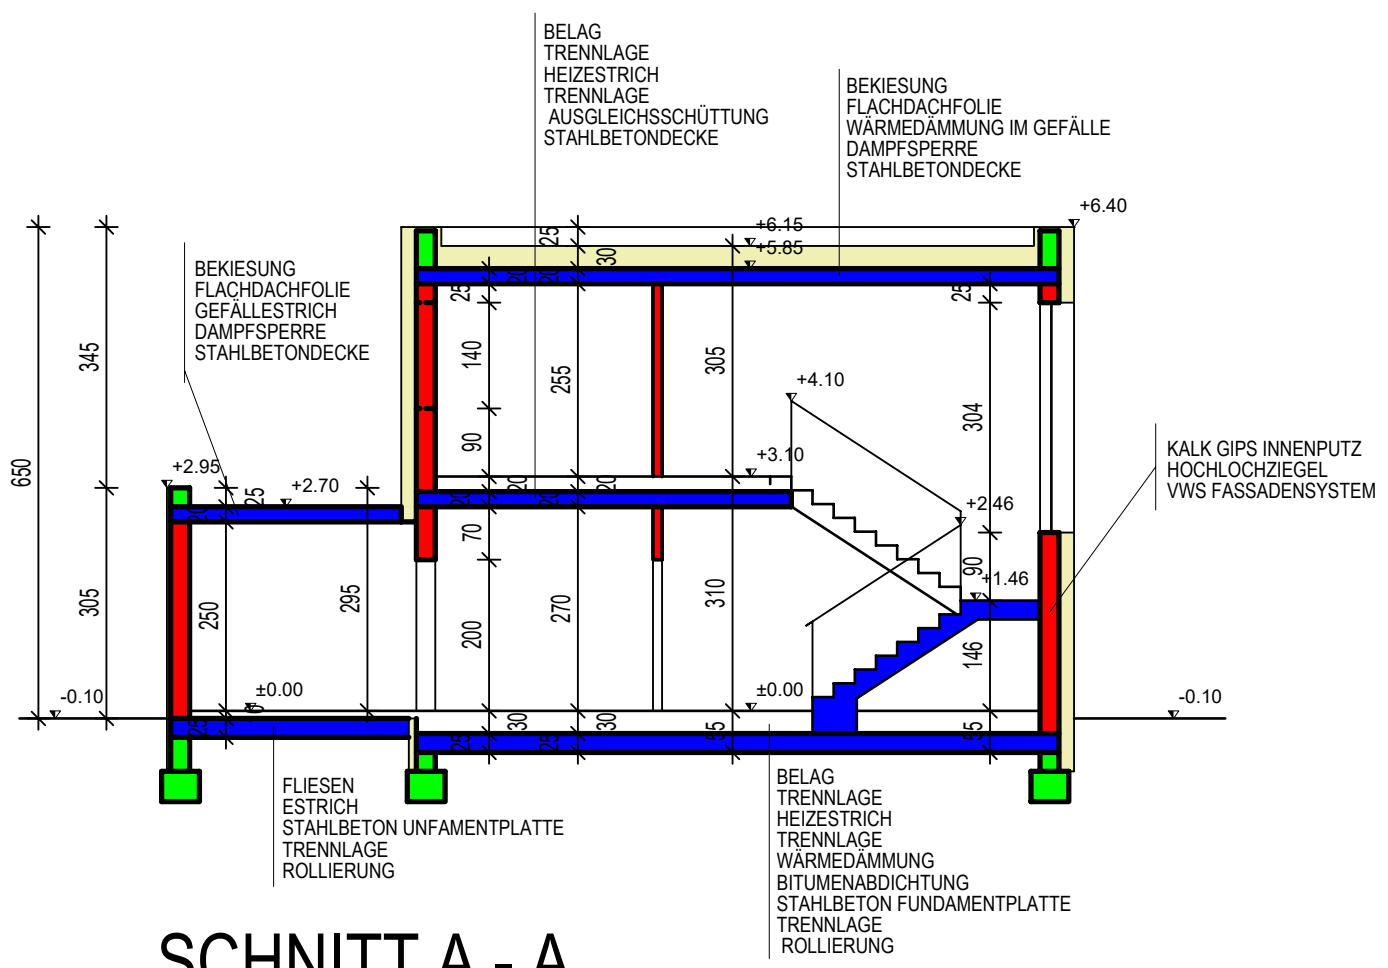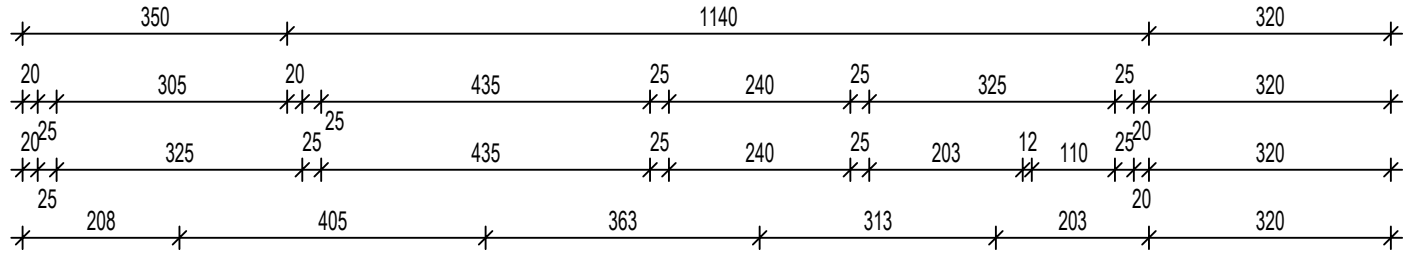


SCHNITT A - A

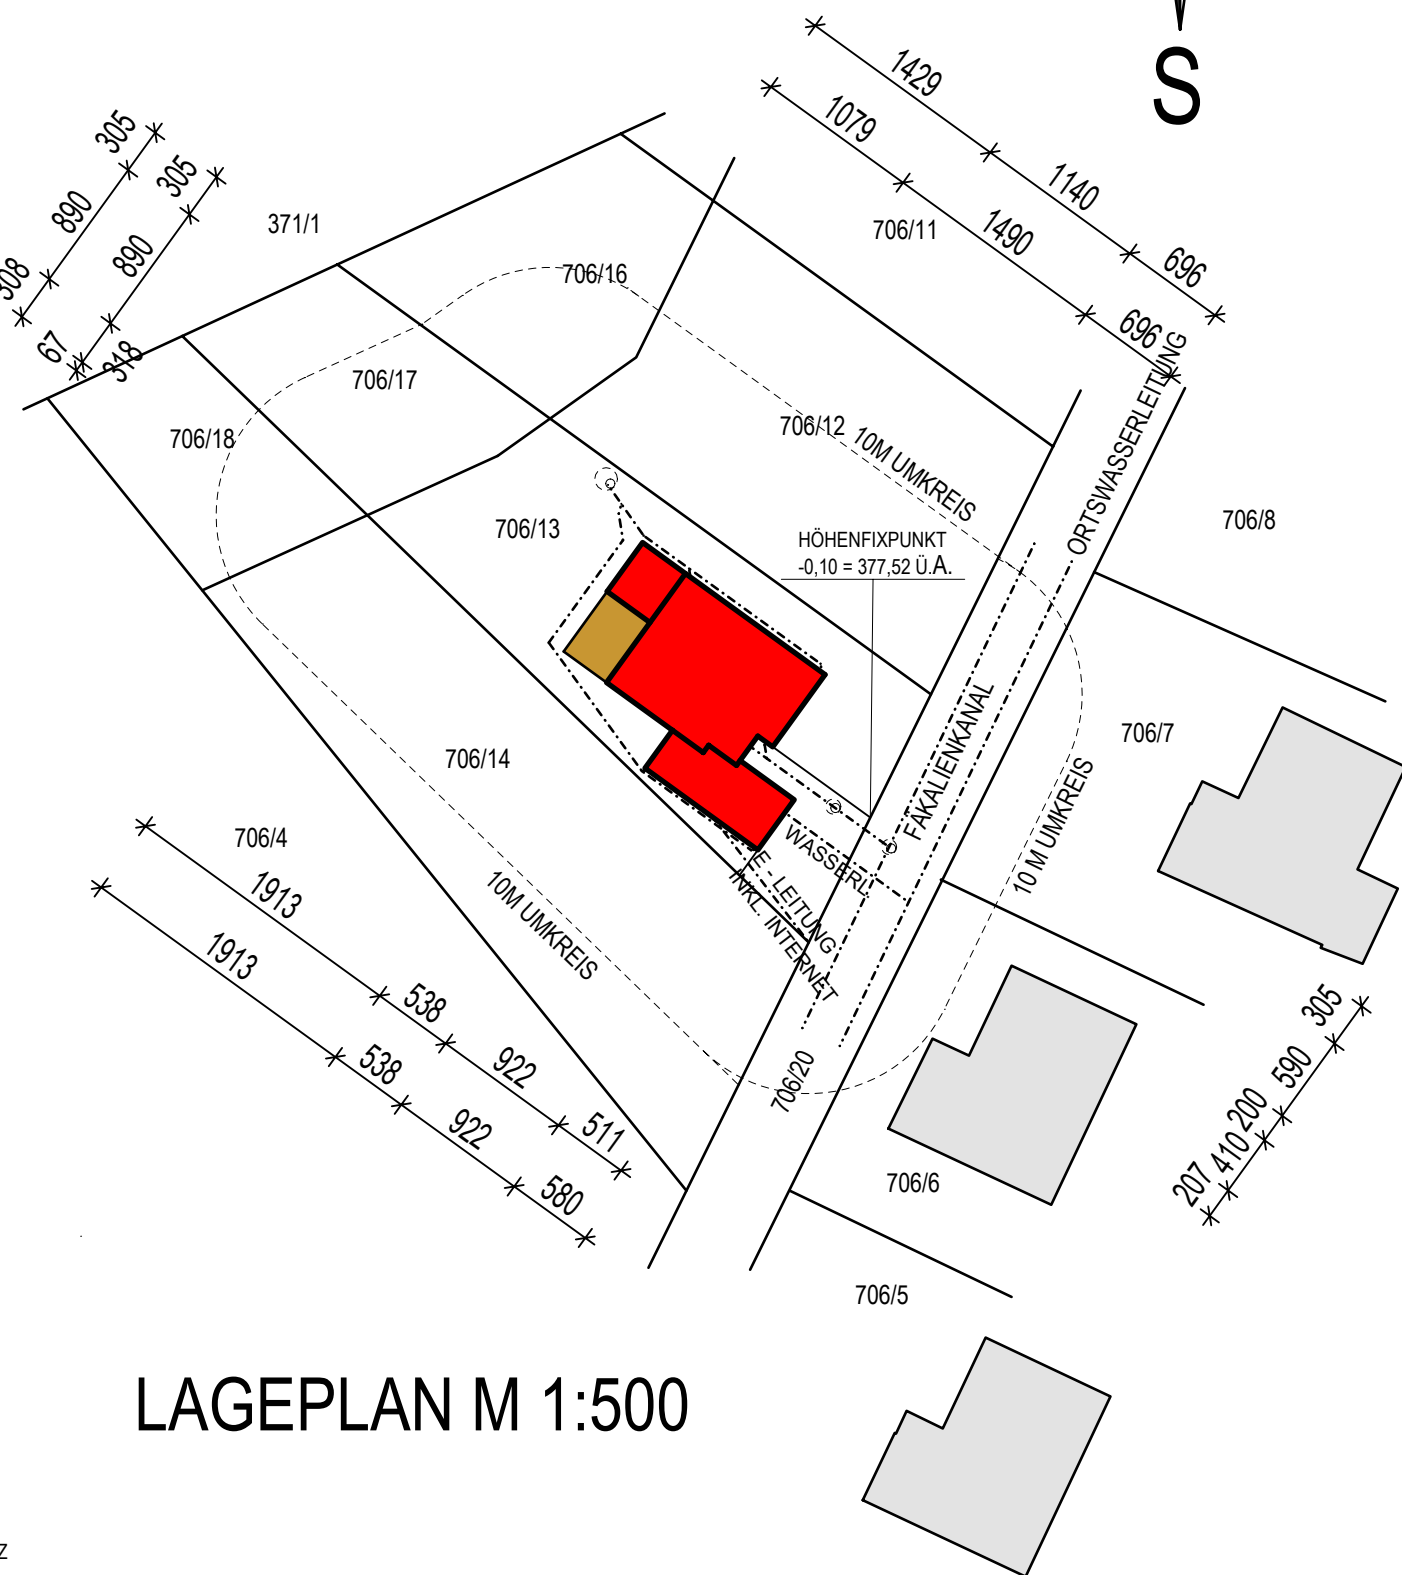

LAGEPLAN M 1:500

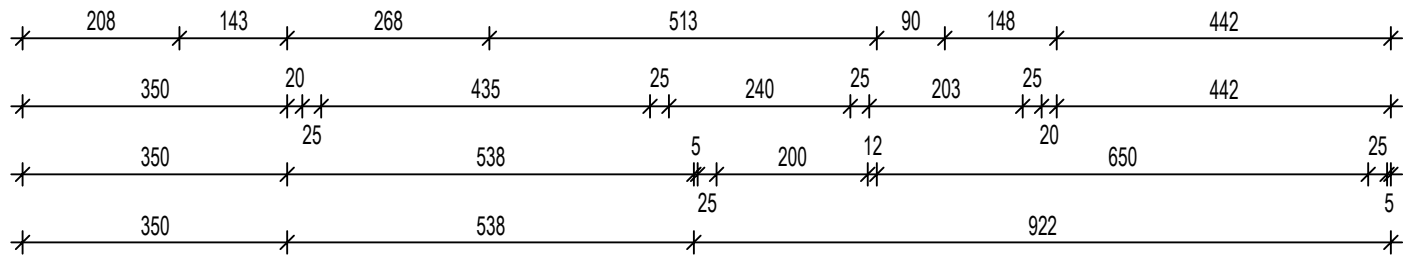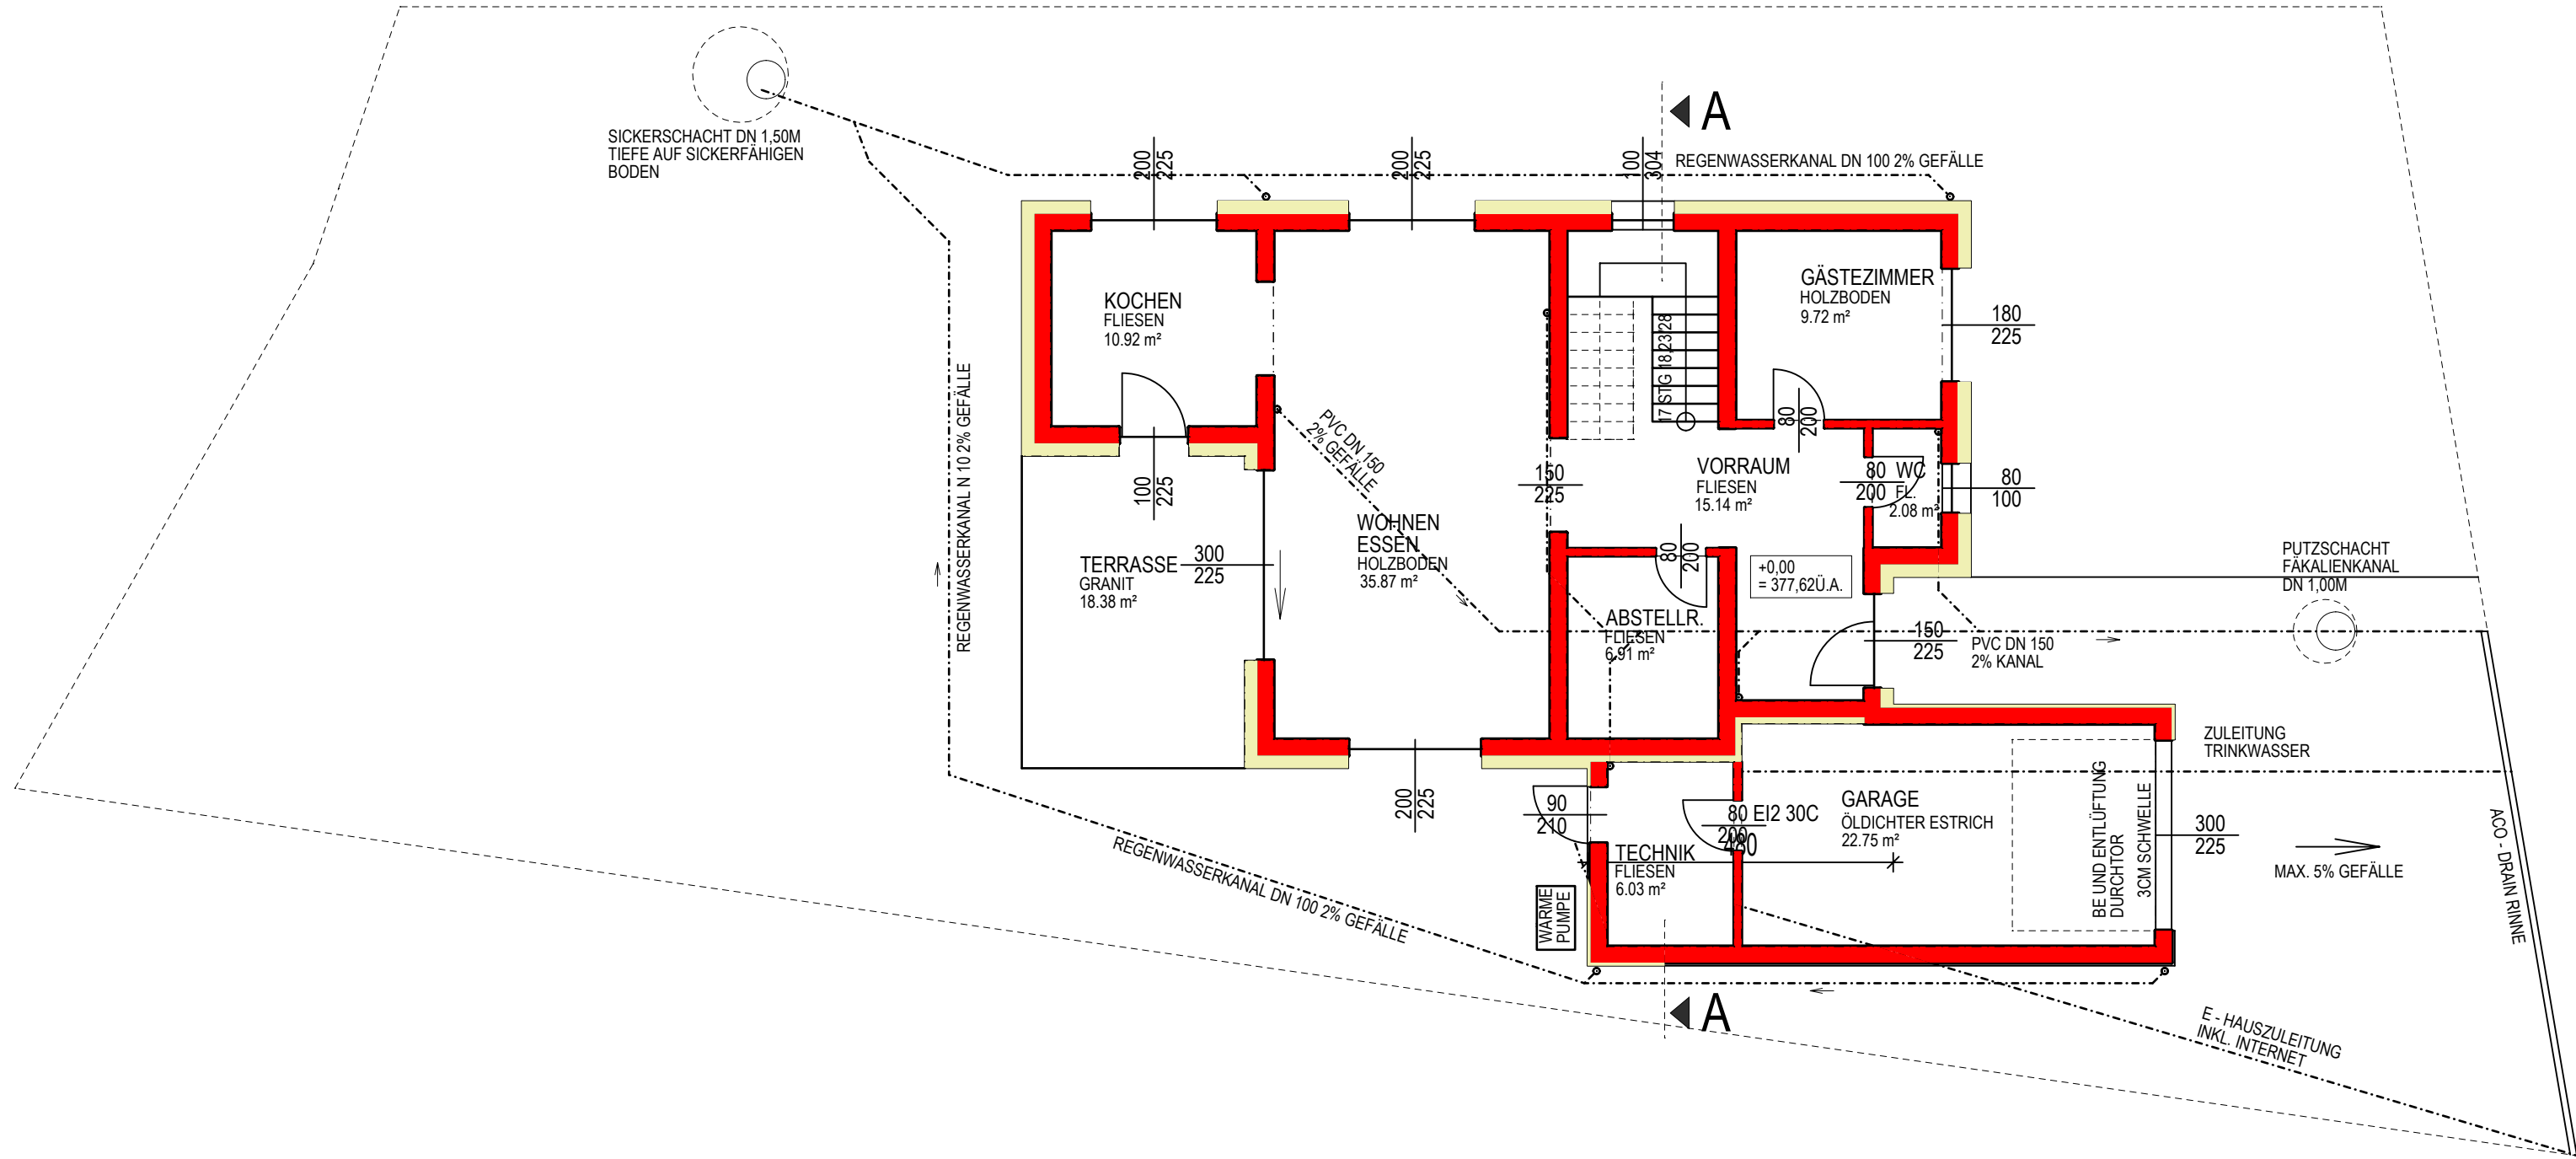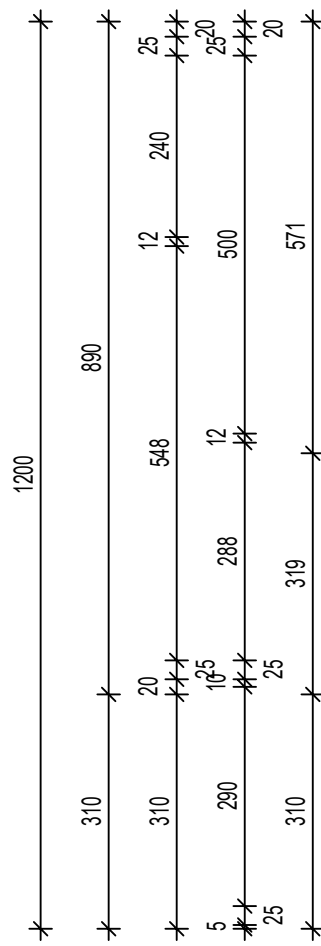

GRUNDRISS ERDGESCHOSS

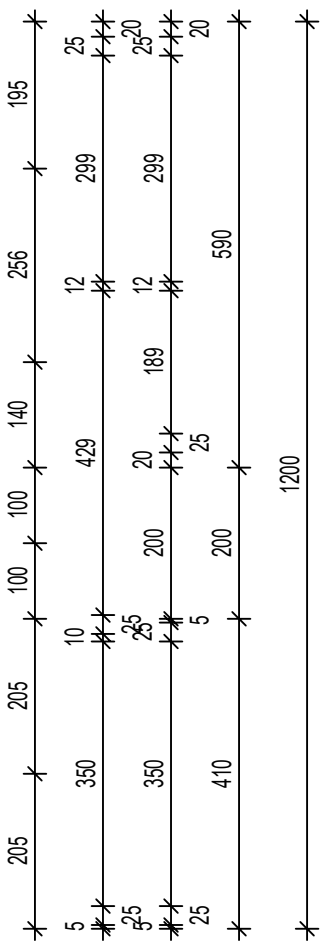

EINWENDUNGSVERZICHT		
ICH ERHEBE GEGEN DAS WIE IM EINREICHPLAN BESCHRIEBENE BAUVORHABEN AUF DER GNR. 706/13 KG STADL - PAURA - TRAUN LAUT VORLIEGENDEM PLAN KEINE EINWÄNDE		
NAME	GNR.	UNTERSCHRIFT
	706/18	
	706/17	
	706/16	
	706/12	
	706/14	
	706/6	
	706/7	
	706/20	

EINREICHPLAN	
ÜBER DIE ERRICHTUNG EINES EINFAMILIENHAUSES MIT GARAGE FÜR HR. PURCAR DENIS - BOGDAN FLORIANISTR. 4 TOPS 4690 SCHWANENSTADT AUF DER GNR. 706/13 KG 51126 STADL-PAURA-TRAUN	
BAUWERBER	
GRUND - EIGENTÜMER	
PLANVERFASSER	BAUFÜHRER
HEBAU Planung und Beratung BAUMEISTER Günter Eder Umbau / Neubau Renovierungen Sanierungen	HEBAU Planung und Beratung BAUMEISTER Günter Eder Umbau / Neubau Renovierungen Sanierungen
4070 HINZENBACH, Tel. 0 72 72 / 75 7 71, Handy: 0 664 / 49 69 150 • E-Mail: ede@kgb.co.at Internet: www.hebau.at	
ICH ERKLÄRE, DASS DAS WIE IM EINREICHPLAN BESCHRIEBENE BAUVORHABEN AUF DER GNR. 706/13 KG STADL - PAURA - TRAUN MIT DER OBERÖSTERREICHISCHEN BAUORDNUNG UND ALLEN RECHTLICHEN BESTIMMUNGEN ÜBEREINSTIMMT	
BAUBEHÖRDE	
PLANINHALT	
GRUNDRISS SCHNITTE ANSICHTEN LAGEPLAN ZUSTIMMUNGSERKLÄRUNG	M 1:100