

The Lagoon *Rust*

Reihenhaus 06/01

Nutzfläche 129,95 m²
Freifläche 112,89 m²
parifizierte GST-Fläche 189,07 m²




The Lagoon Immobilien GmbH & Co KG
Elisabeth Weghuber
+43 664 191 4039
elisabeth.weghuber@werfring.com

Raiffeisen Immobilien
Vermittlung Ges.m.b.H.
Walter Haider
+43 664 605 1798
walter.haider@riv.at




lagoon-rust.at

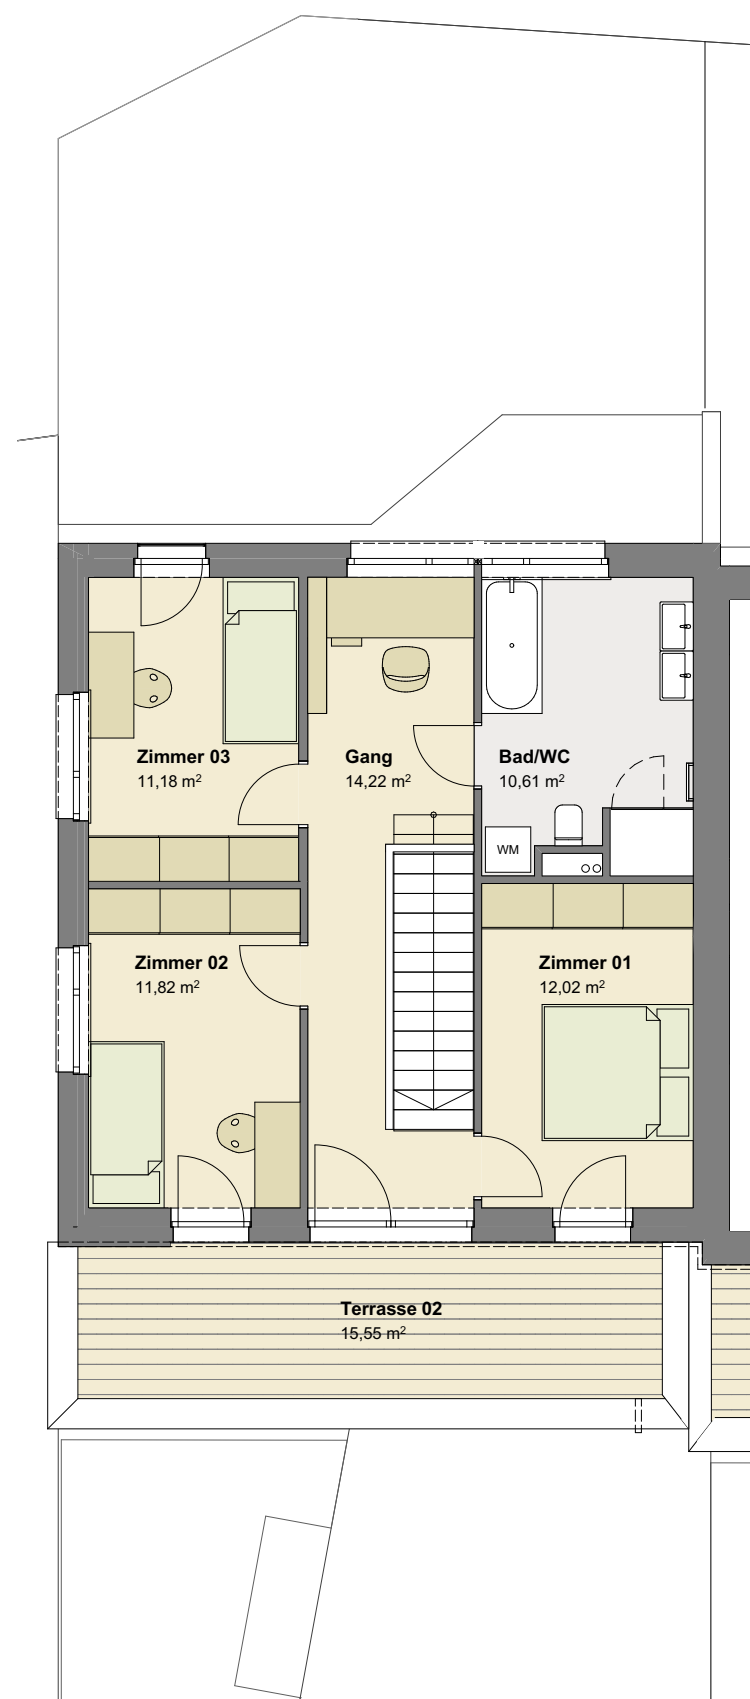

OBERGESCHOSS

Die in der Plandarstellung dargestellte Möblierung ist schematisch und dient ausschließlich zur Illustration. Diese Darstellungen sind unverbindliche Plankopien. Der Planung und Ausführung sind Änderungen vorbehalten. Es gilt die Bau- und Ausstattungsbeschreibung. Sämtliche Maße sind Rohbaumaße. Planstand: Juli 2025

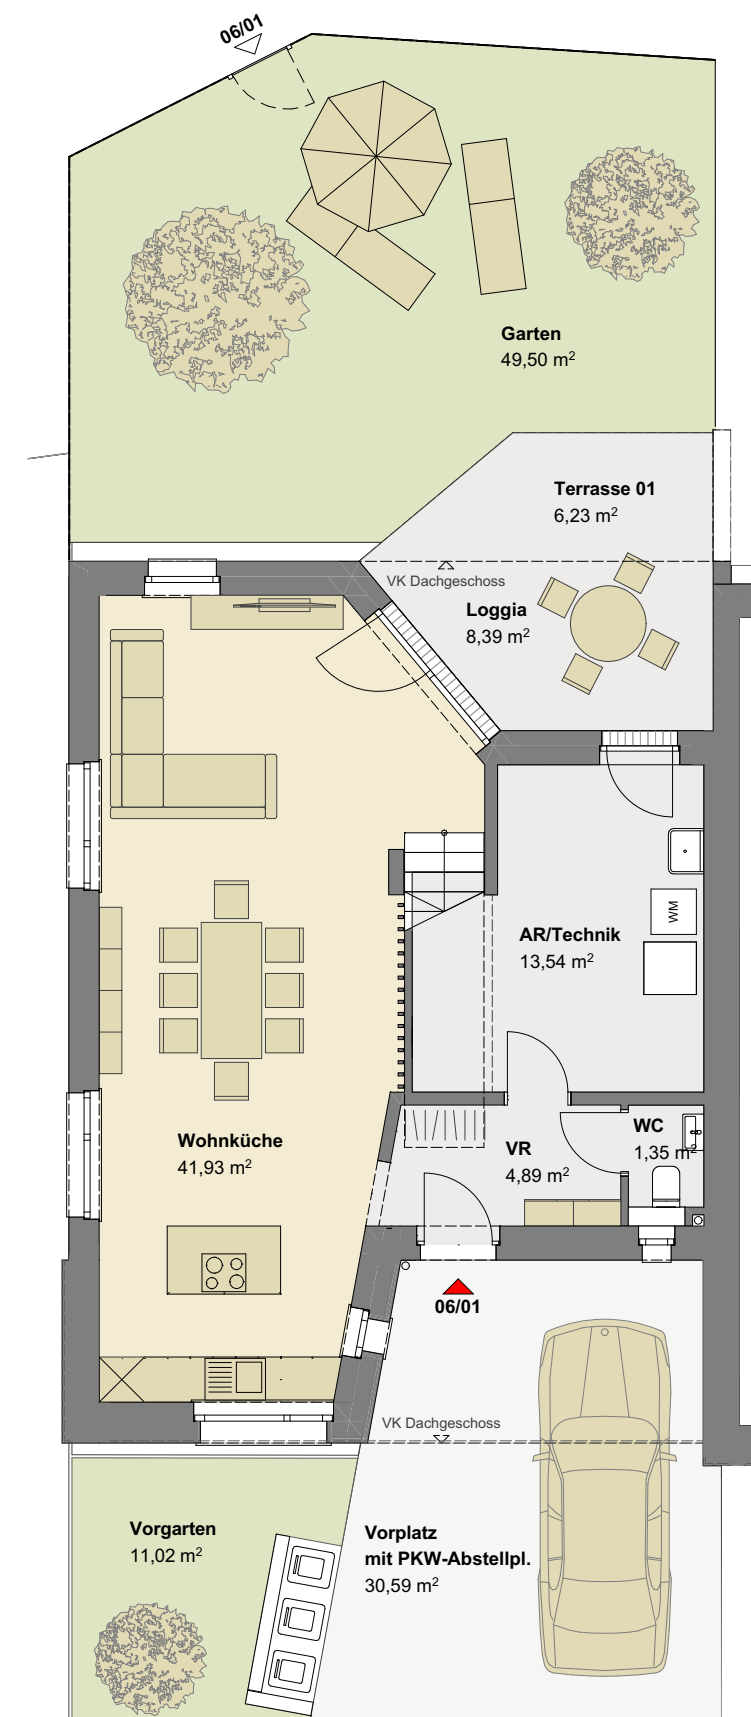

ERDGESCHOSS



Datum: Juli 2025
Maßstab: 1:100

The Lagoon *Rust*

Reihenhaus 06/01

Nutzfläche 129,95 m²
Freifläche 112,89 m²
parifizierte GST-Fläche 189,07 m²




The Lagoon Immobilien GmbH & Co KG
Elisabeth Weghuber
+43 664 191 4039
elisabeth.weghuber@werfring.com

Raiffeisen Immobilien
Vermittlung Ges.m.b.H.
Walter Haider
+43 664 605 1798
walter.haider@riv.at



lagoon-rust.at

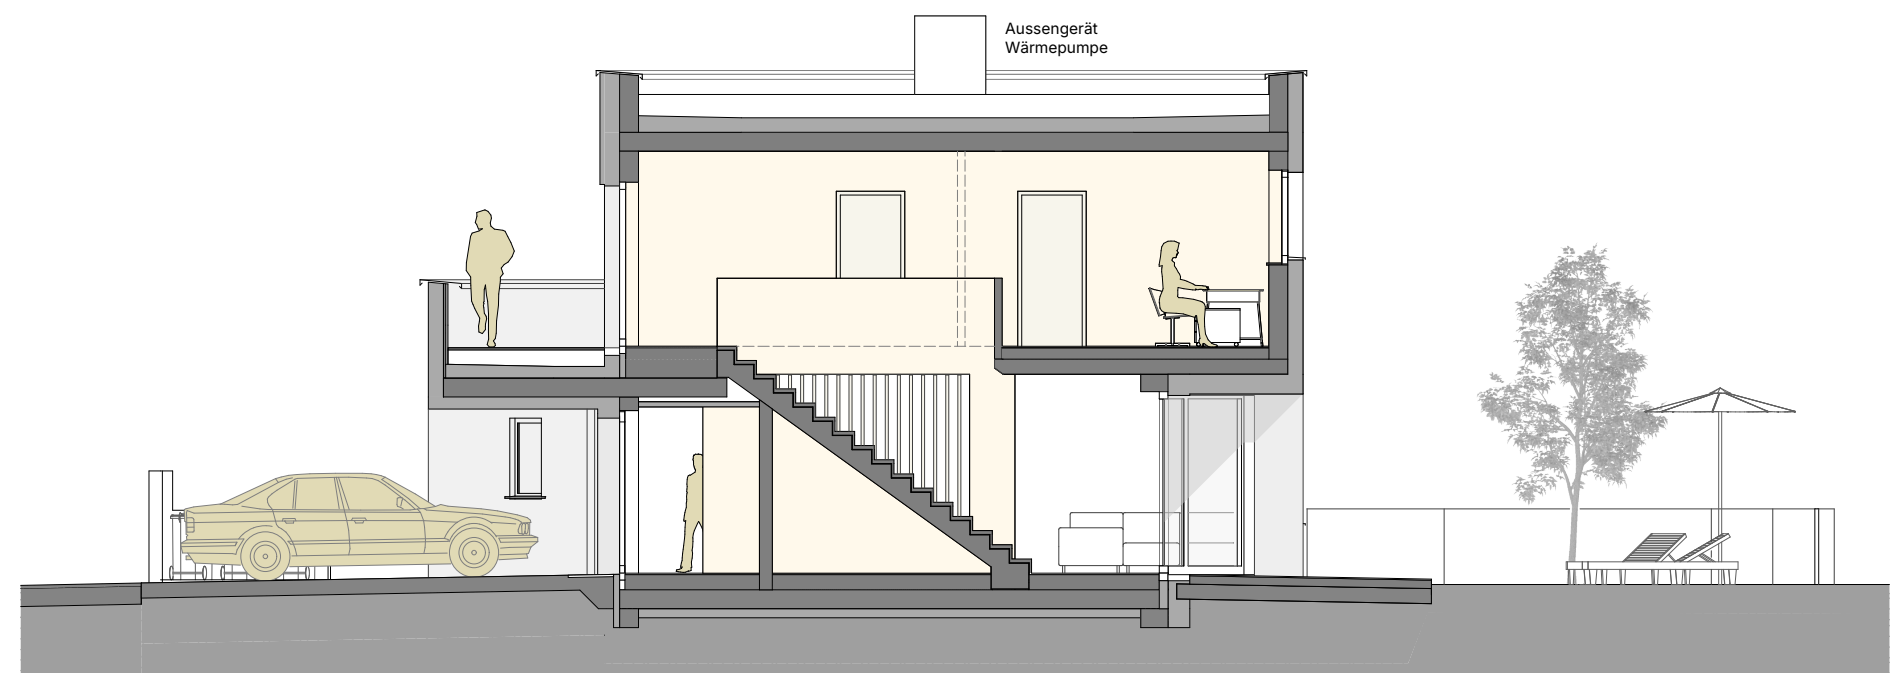

SCHEMASCHNITT

Die in der Plandarstellung dargestellte Möblierung ist schematisch und dient ausschließlich zur Illustration. Diese Darstellungen sind unverbindliche Plankopien. Der Planung und Ausführung sind Änderungen vorbehalten. Es gilt die Bau- und Ausstattungsbeschreibung. Sämtliche Maße sind Rohbaumaße. Planstand: Juli 2025

Datum: Juli 2025
Maßstab: 1:100

