


WOHNANLAGE MARIENBRÜCKE

GMUNDEN / 12-02-2026

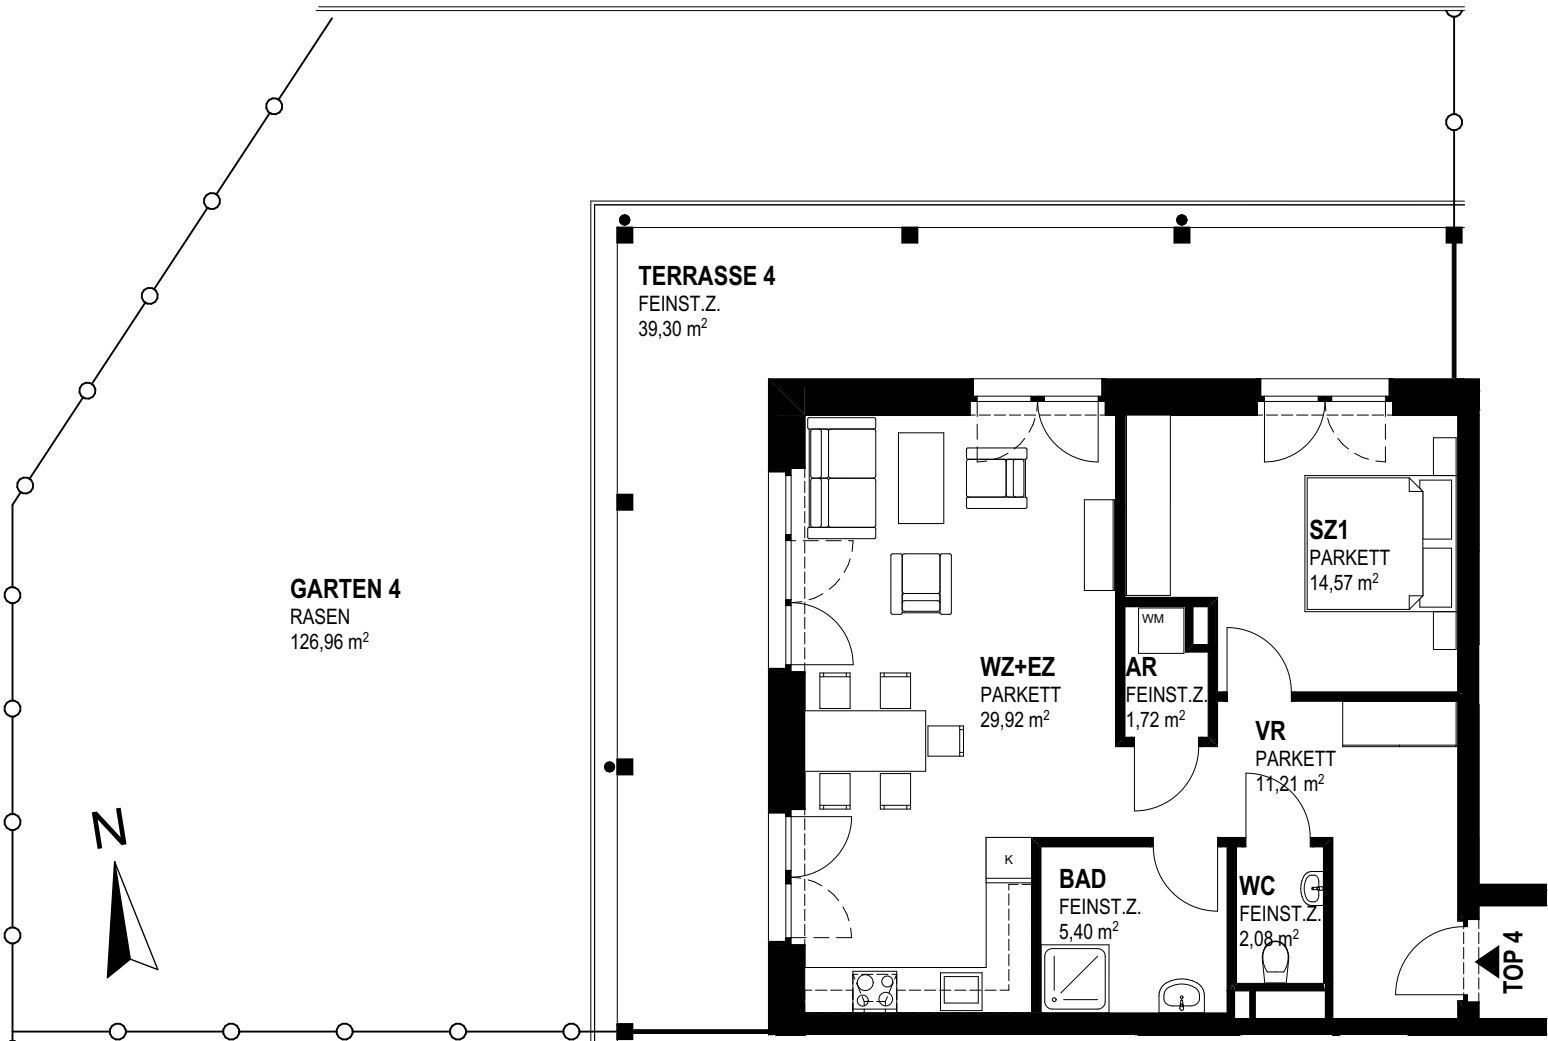


TOP 4 - EG M1:100

TOP 4 - EG


	FLÄCHE
Abstellraum	1,72 m²
WC	2,08 m²
Bad	5,40 m²
Vorraum	11,21 m²
Wohnen u. Essen	29,92 m²
Zimmer 1	14,57 m²

Summe Wohnfläche 64,90 m²

Terrasse	39,30 m²
Kellerabteil	6,46 m²
Parkplätze	
Eigengarten	126,96 m²

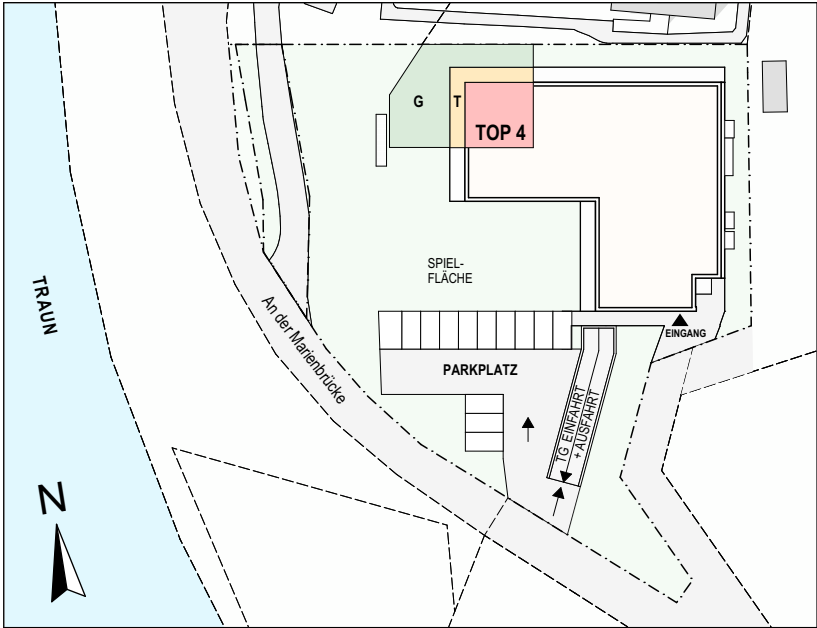

LAGEPLAN M1:1000

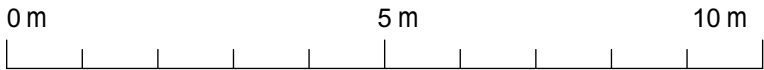

Hinsichtlich der Boden- und Wandbeläge, sowie der Elektro-, Sanitär- & sonstiger Ausstattungen gilt ausschließlich die jeweils aktuelle Bau- und Ausstattungsbeschreibung. Sonstige Einrichtungsgegenstände dienen nur der Veranschaulichung und werden nicht geliefert. Planausmaß- und Kottenänderungen vorbehalten! Kotten sind nicht für die Bestellung von Eigenmöbel verwendbar, Naturmaße nehmen!