




Ihre EHL Planmappe

Erzherzog-Karl-Straße 134a, 1220 Wien

Wir leben
Immobilien.



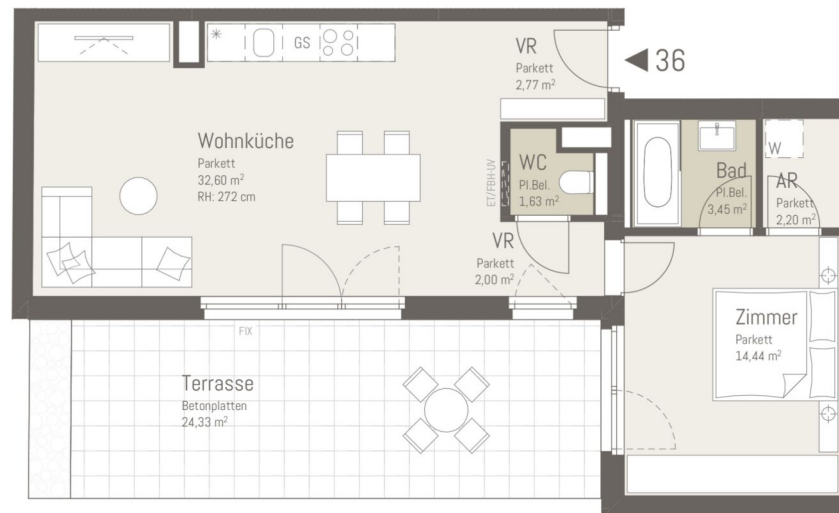

5m
2
1
0

Erzherzog
Karl-Straße




TOP 36

Wohnräume	59,09 m ²
Terrasse	24,33 m ²
SUMME	83,42 m²

Maßstab 1:100
Stand 01.02.2023


Ausstattung gemäß Baubeschreibung, die dargestellte Möblierung - ausgenommen Bade-wanne, Waschtisch und WC - ist nicht Bestandteil des Lieferumfangs und dient als Einrichtungsvorschlag. Alle dargestellten Gegenstände haben symbolhaften Charakter. Spielplatz und Gartengestaltung ist im Kaufpreis nicht enthalten. Druck- und Satzfehler, sowie Irrtümer und baulich bedingte Änderungen vorbehalten. Die Wohnungsgrößen sind Circa - Angaben und können sich durch die Detailplanung geringfügig ändern. Maßgeblich ist in jedem Fall der Kaufvertrag.

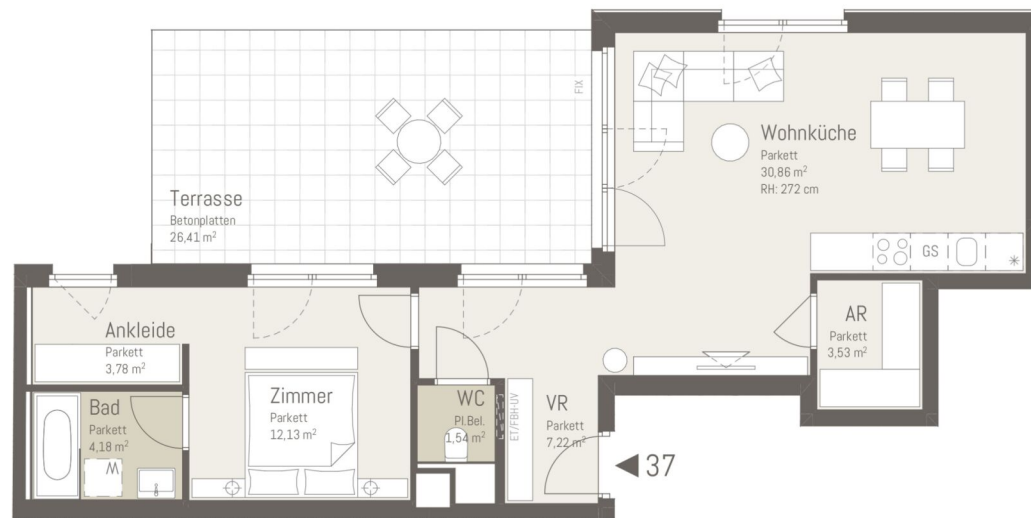

5m
2
1
0

Erzherzog
Karl-Straße
134a

1.06

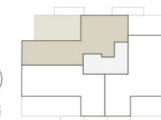

TOP 37

Wohnräume	63,24 m ²
Terrasse	26,41 m ²
SUMME	89,65 m²

Maßstab 1:100
Stand 01.02.2023

Ausstattung gemäß Baubeschreibung, die dargestellte Möblierung - ausgenommen Bade-wanne, Waschtisch und WC - ist nicht Bestandteil des Lieferumfangs und dient als Einrichtungsvorschlag. Alle dargestellten Gegenstände haben symbolhaften Charakter. Spielplatz und Gartengestaltung ist im Kaufpreis nicht enthalten. Druck- und Satzfehler, sowie Irrtümer und baulich bedingte Änderungen vorbehalten. Die Wohnungsgrößen sind Circa - Angaben und können sich durch die Detailplanung geringfügig ändern. Maßgeblich ist in jedem Fall der Kaufvertrag.



3 ZIMMER 74,72 m² WOHNFLÄCHE

5m
2
1

Erz 134a
herzog
Karl-Straße



TOP 38

Wohnräume	74,72 m ²
Terrasse	38,18 m ²
SUMME	112,90 m ²

Maßstab 1:100
Stand 01.02.2023

Ausstattung gemäß Baubeschreibung, die dargestellte Möblierung - ausgenommen Bade-wanne, Waschtisch und WC - ist nicht Bestandteil des Lieferumfangs und dient als Einrichtungsvorschlag. Alle dargestellten Gegenstände haben symbolhaften Charakter. Spielplatz und Gartengestaltung ist im Kaufpreis nicht enthalten. Druck- und Satzfehler, sowie Irrtümer und baulich bedingte Änderungen vorbehalten. Die Wohnungsgrößen sind Circa - Angaben und können sich durch die Detaillierung geringfügig ändern. Maßgeblich ist in jedem Fall der Kaufvertrag.

ANLEGER: € 511.300,00

Unser Blick ist immer nach vorne gerichtet:

Die EHL-Immobiliengruppe lebt ihre Unternehmenswerte.
Täglich. Kompetent. Engagiert. Leidenschaftlich.
In allen Dienstleistungsbereichen.

Vermittlung	Wohnimmobilien	Anlageobjekte
Bewertung	Vorsorgewohnungen	Zinshäuser
Investment	Büroimmobilien	Betriebsliegenschaften
Asset Management	Einzelhandelsobjekte	Grundstücke
Market Research	Logistikimmobilien	Hotels

EHL Wohnen GmbH

Rathausstraße 1 | A-1010 Wien | T +43 1 512 76 90 | wohnung@ehl.at | wohnung.at



Wir leben
Immobilien.

