


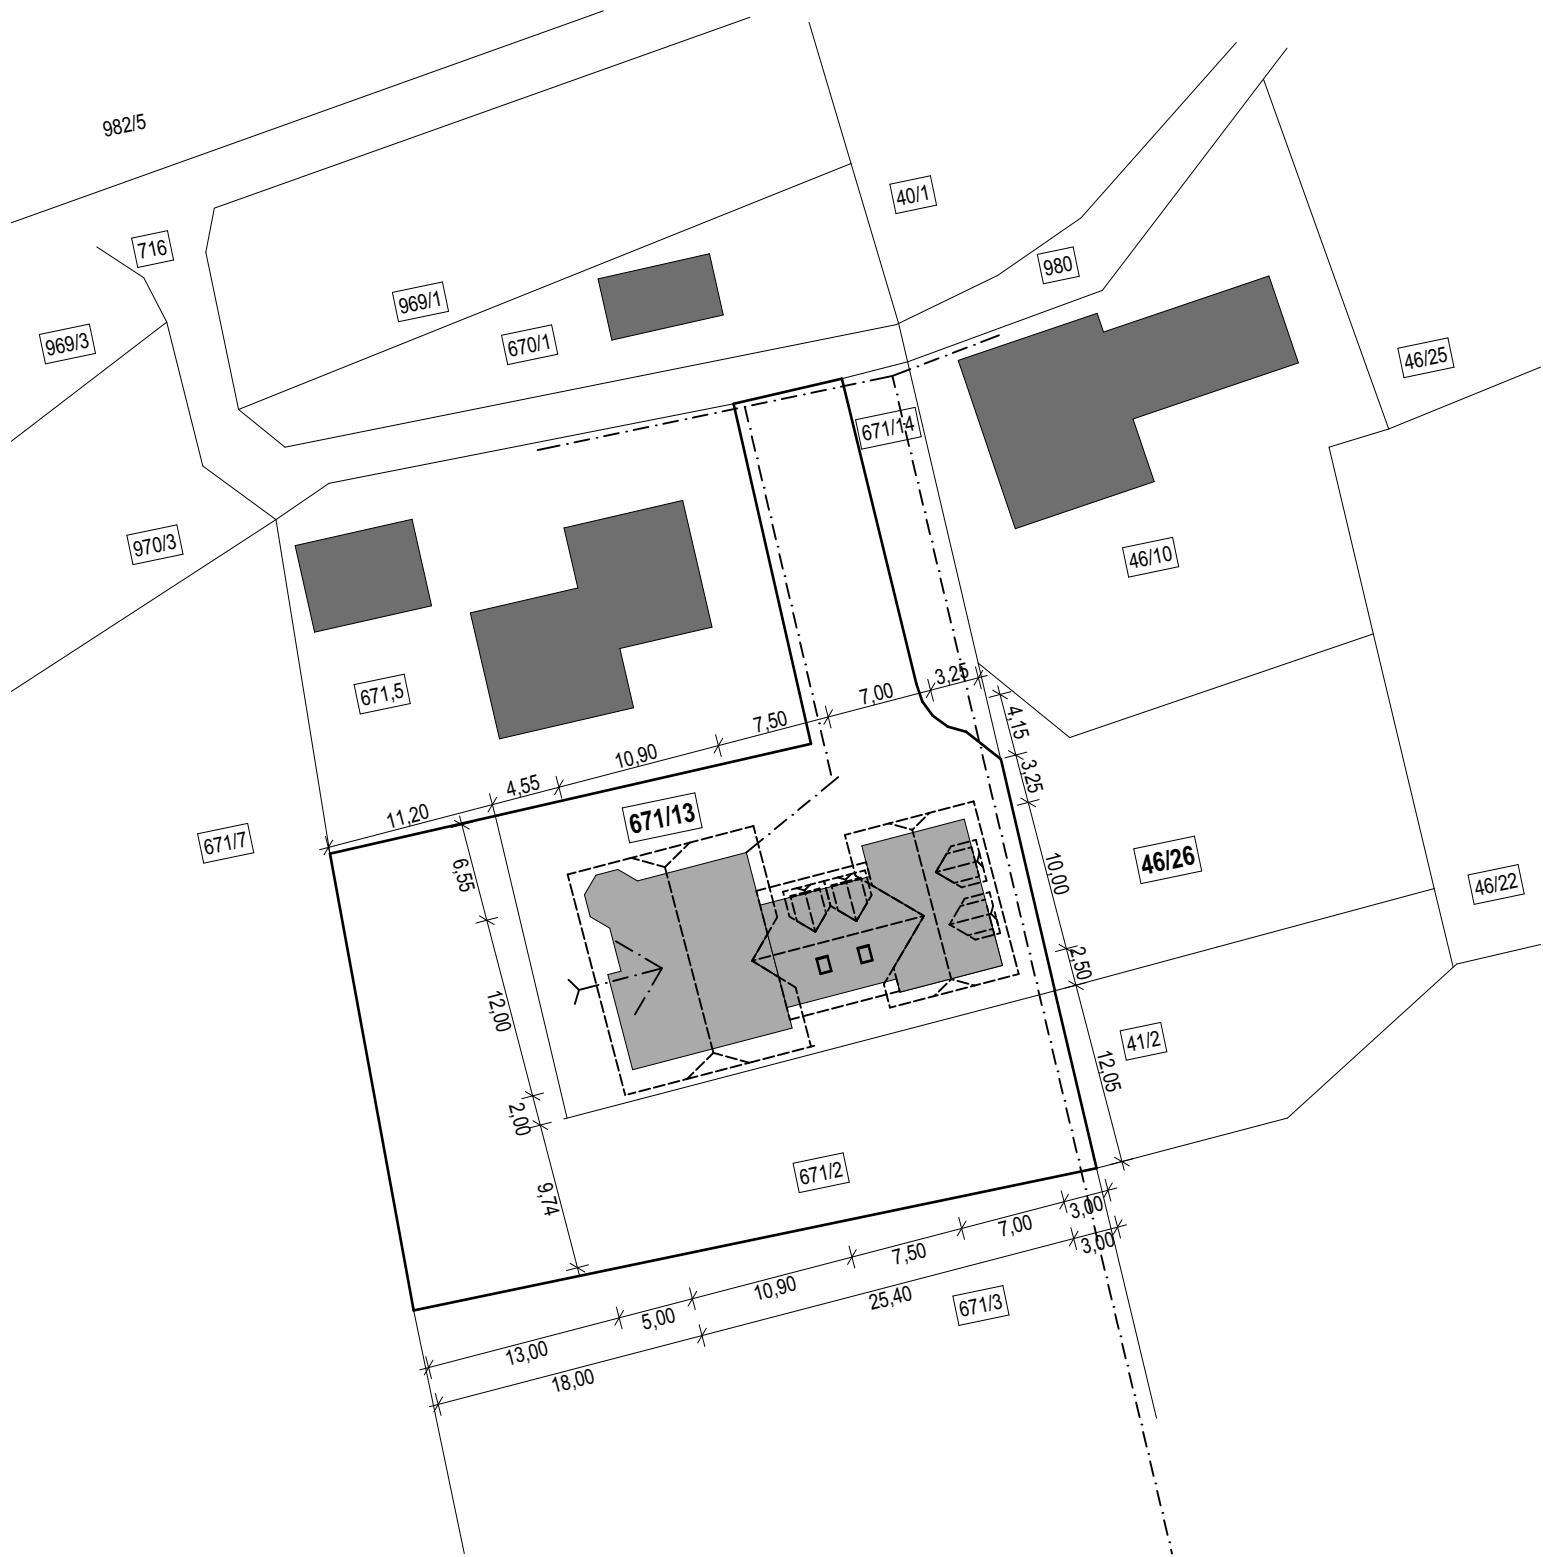

Lageplan M=1:500

BAUVORHABEN:

Ausbau einer Garage

BAUHERR:
Lugstein Josef
Unterb 18
5211 Friedburg
TEL: 0664/

DATUM:

23.04.2025

Angebots NR.:

NR.:

PLANTITEL:


Lageplan

Schober Holzbau
Frauscherberg 8
5211 Friedburg



MASSSTAB:


M=1:500

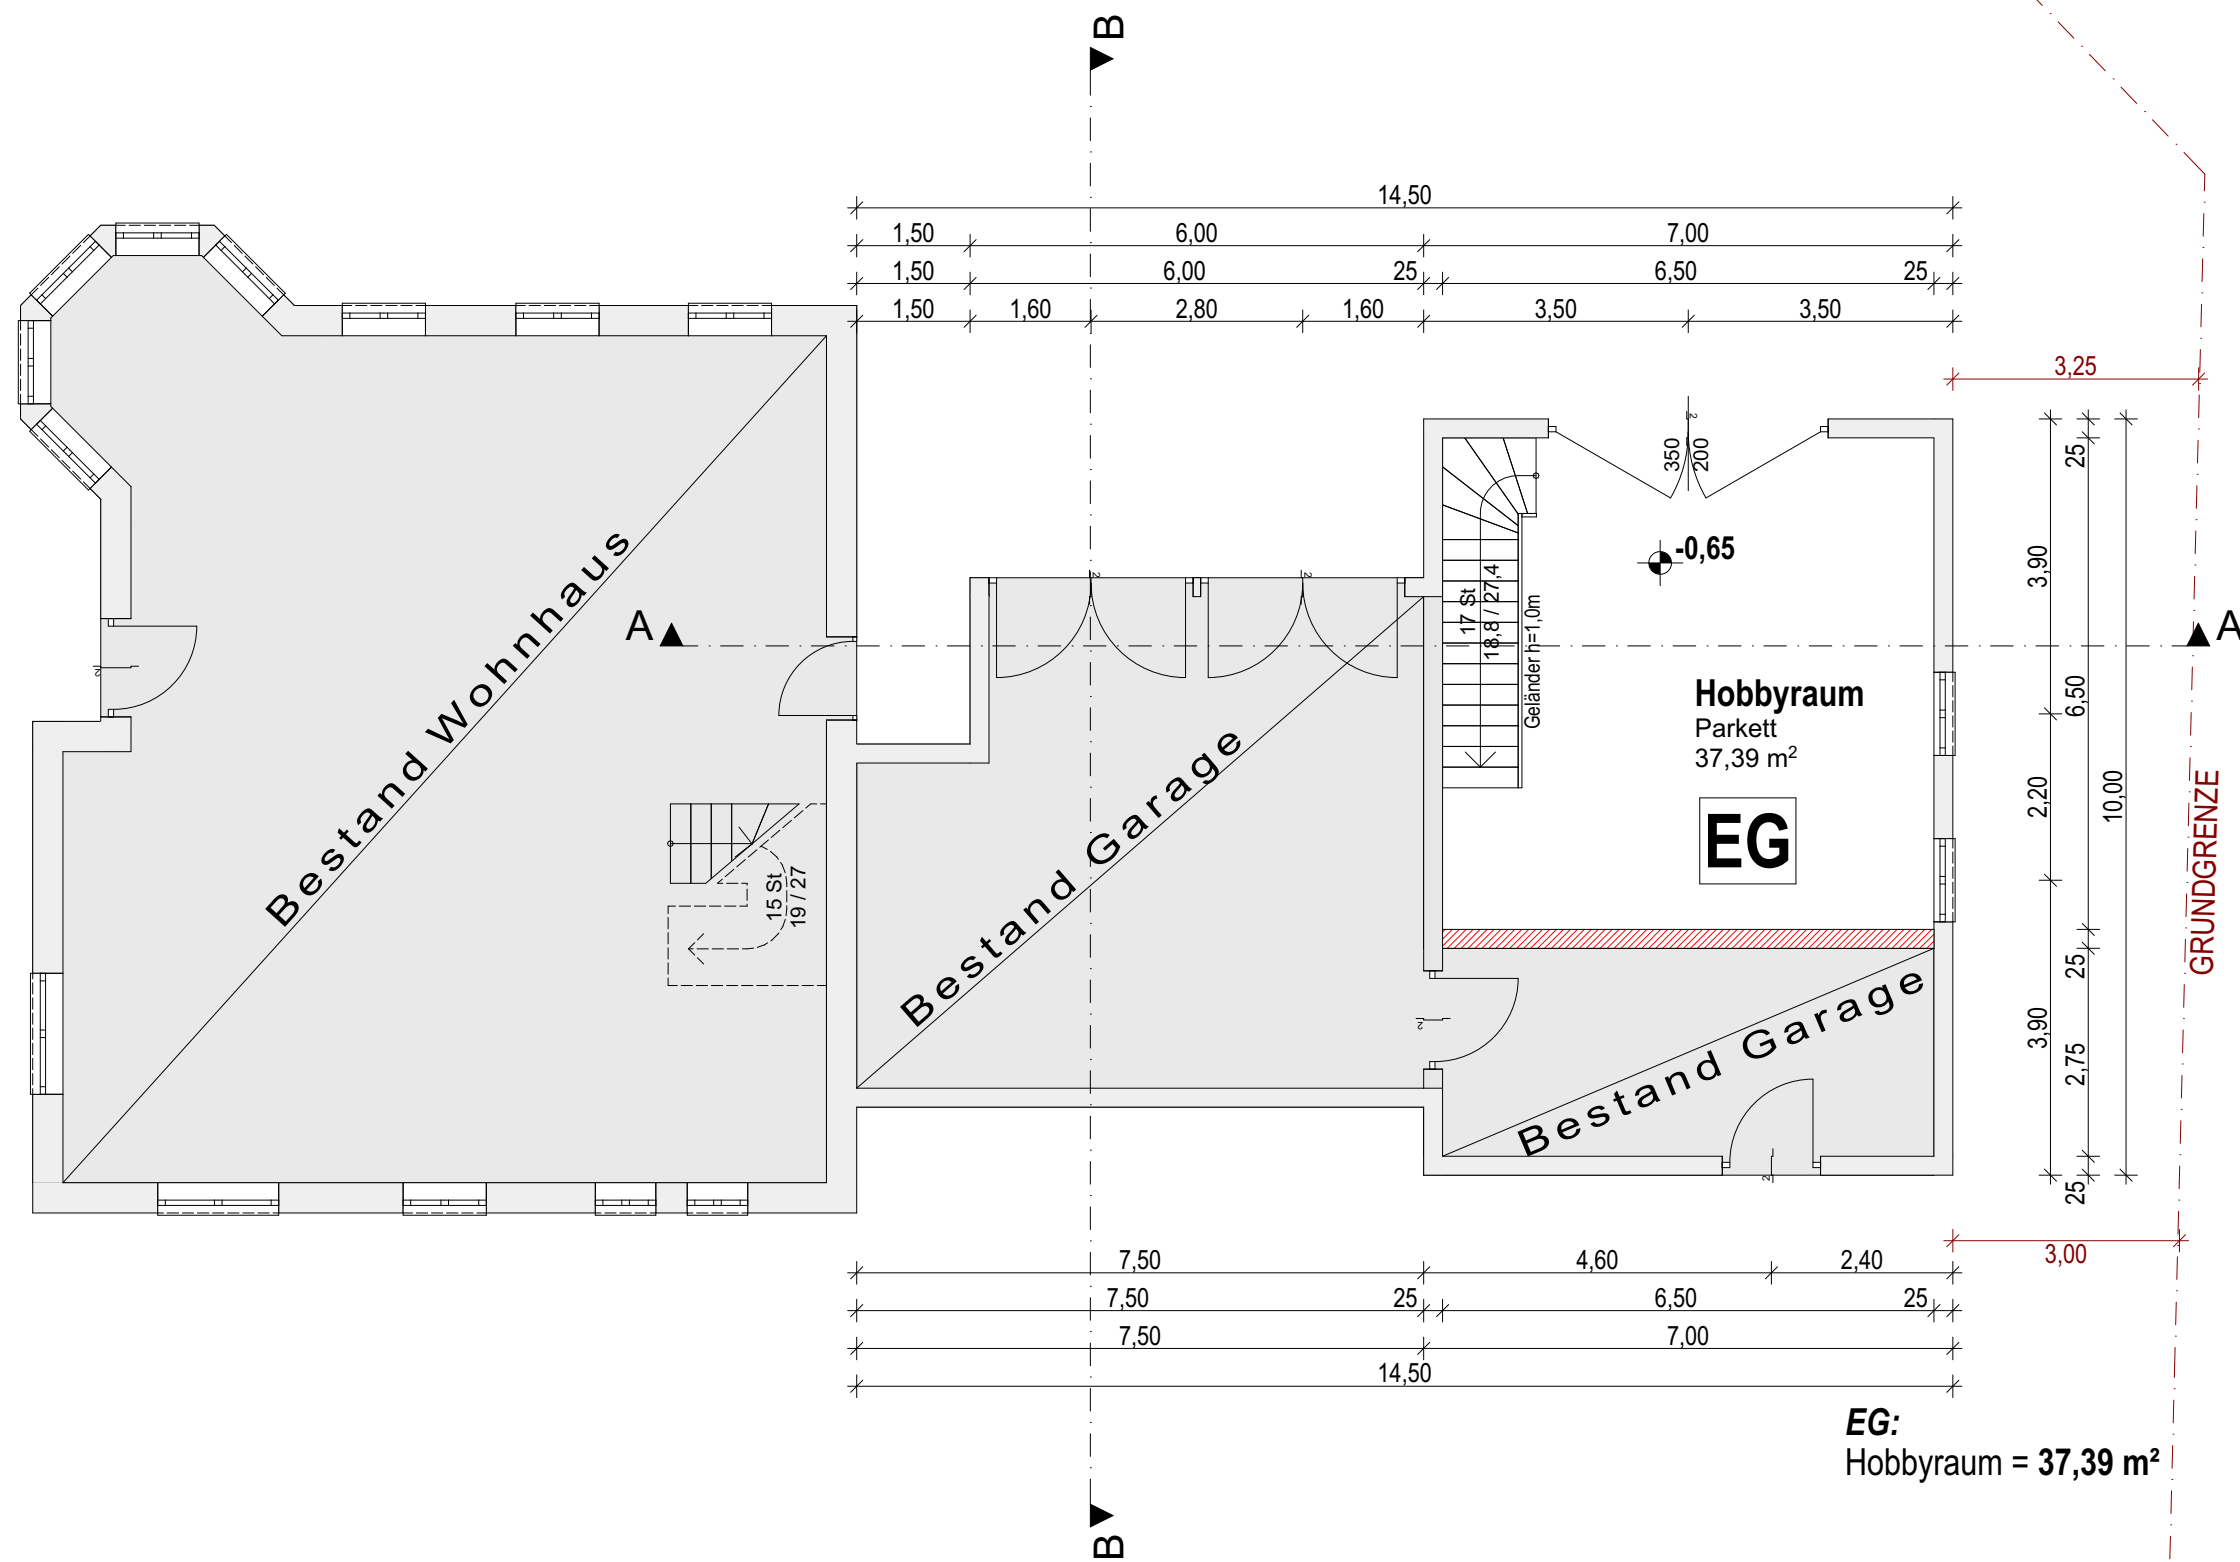

Erdgeschoss

EG:
Hobbyraum = 37,39 m²

BAUVORHABEN: Ausbau einer Garage	PLANTITEL: Erdgeschoss	Angebots NR.: NR.:	BAUHERR: Lugstein Josef Untererb 18 5211 Friedburg TEL: 0664/	PLANVERFASSER: Schober Holzbau Frauscherberg 8 5211 Friedburg 	DATUM: 23.04.2025 MASSSTAB: M=1:100
--	----------------------------------	-----------------------	---	---	--

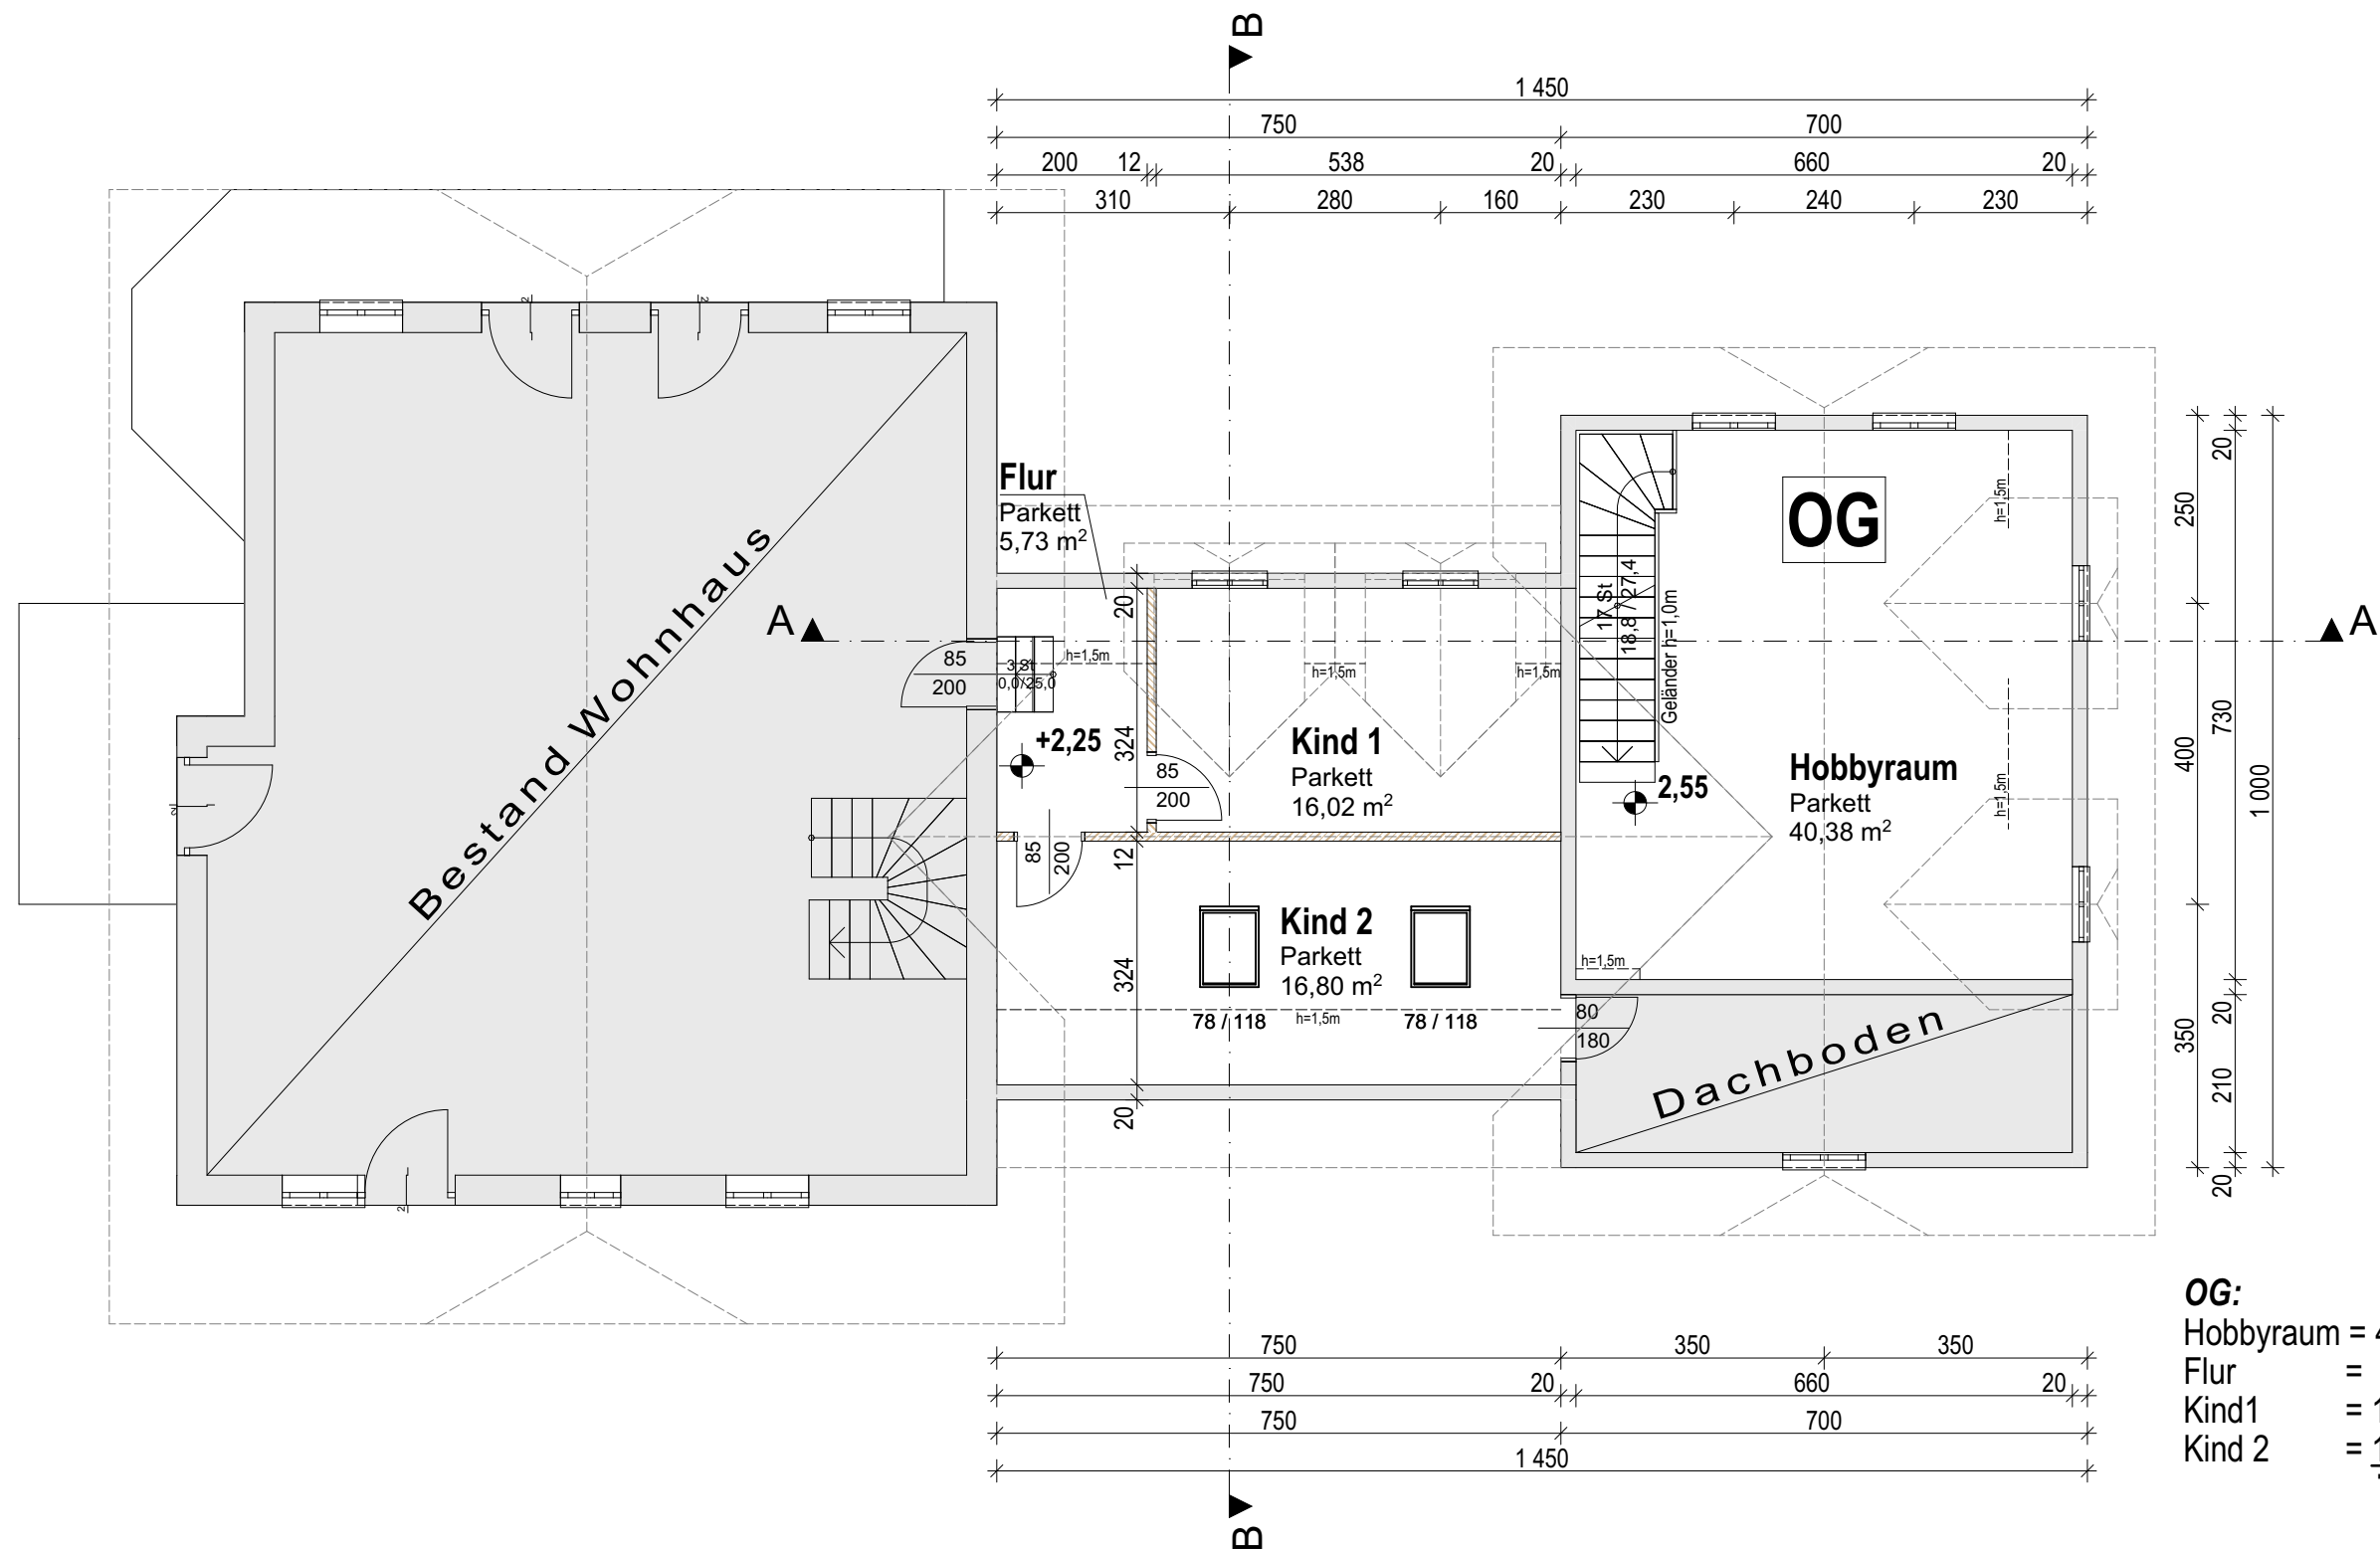

Obergeschoss

BAUVORHABEN:

Ausbau einer Garage

PLANTITEL:

Obergeschoss

Angebots NR.:

NR.:

BAUHERR:

Lugstein Josef
 Untererb 18
 5211 Friedburg
 TEL: 0664/

PLANVERFASSEN:

Schober Holzbau
 Frauscherberg 8
 5211 Friedburg




DATUM:


23.04.2025

MASSSTAB:

M=1:100

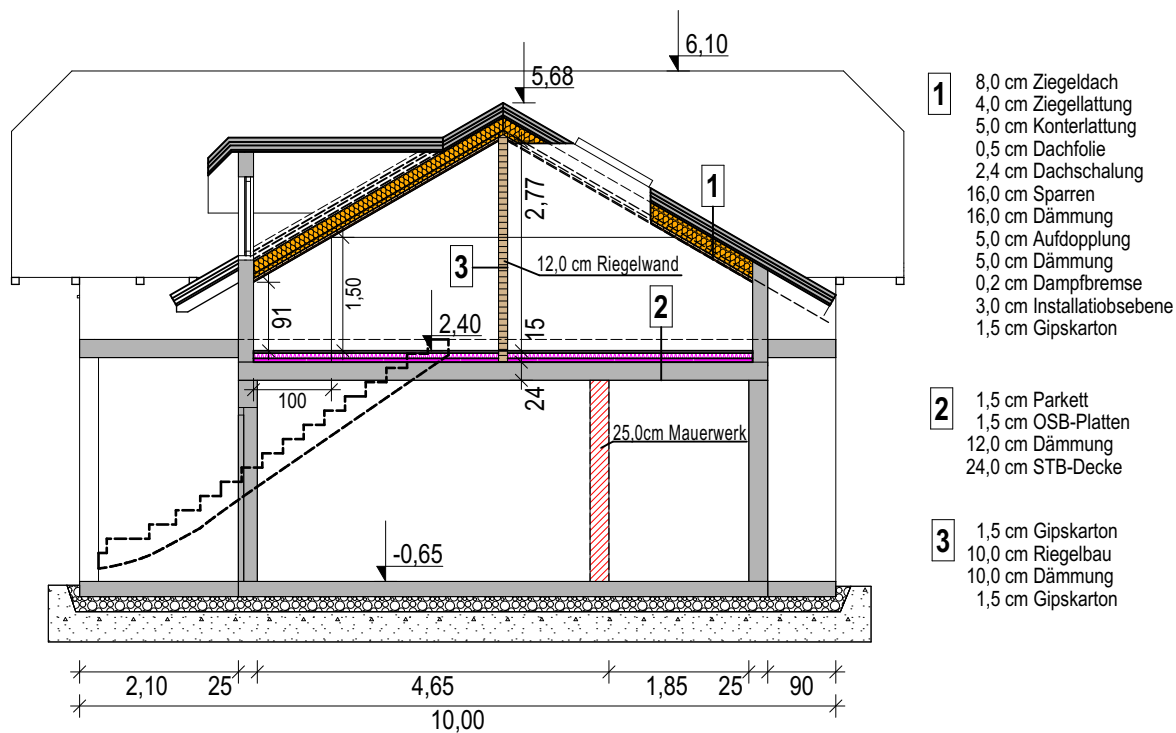

Schnitt B-B

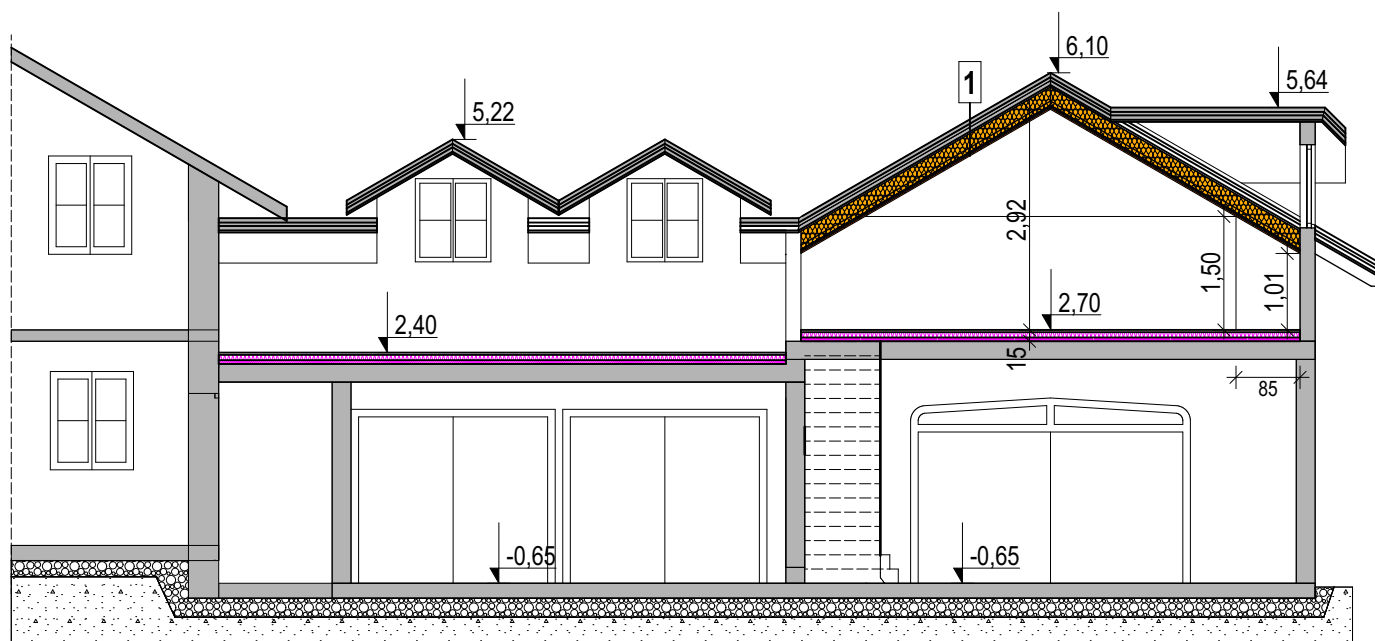

Schnitt A-A

BAUVORHABEN: Ausbau einer Garage	BAUHERR: Lugstein Josef Untererb 18 5211 Friedburg TEL: 0664/	DATUM: 23.04.2025	Angebots NR.: NR.:
PLANTITEL: Schnitt A-A, Schnitt B-B	Schober Holzbau Frauscherberg 8 5211 Friedburg	MASSSTAB: M=1:100	



EINREICHPLAN

FÜR DEN AUSBAU EINER BESTEHENDEN GARAGE

KG.: FRIEDBURG/LENGAU

EZ.:

PARZ. NR.: 671/13 u. 46/26

BAUHERR:

Lugstein Josef

Untererb 18

5211 Lengau

BAUFÜHRER:

BEHÖRDE:

ZUSTIMMUNG DER NACHBARN:

PARZ NR: NAME:

ADRESSE:

UNTERSCHRIFT:

PLANINHALT:

ERDGESCHOSS, OBERGESCHOSS

SCHNITT A-A, SCHNITT B-B

LAGEPLAN M=1:500

Schober Holzbau
Frauscherberg 8
5211 Friedburg



DATUM:
23.04.2025

MASSSTAB:
M=1:100; 1:500