



# Untergeschoss M. 1:100

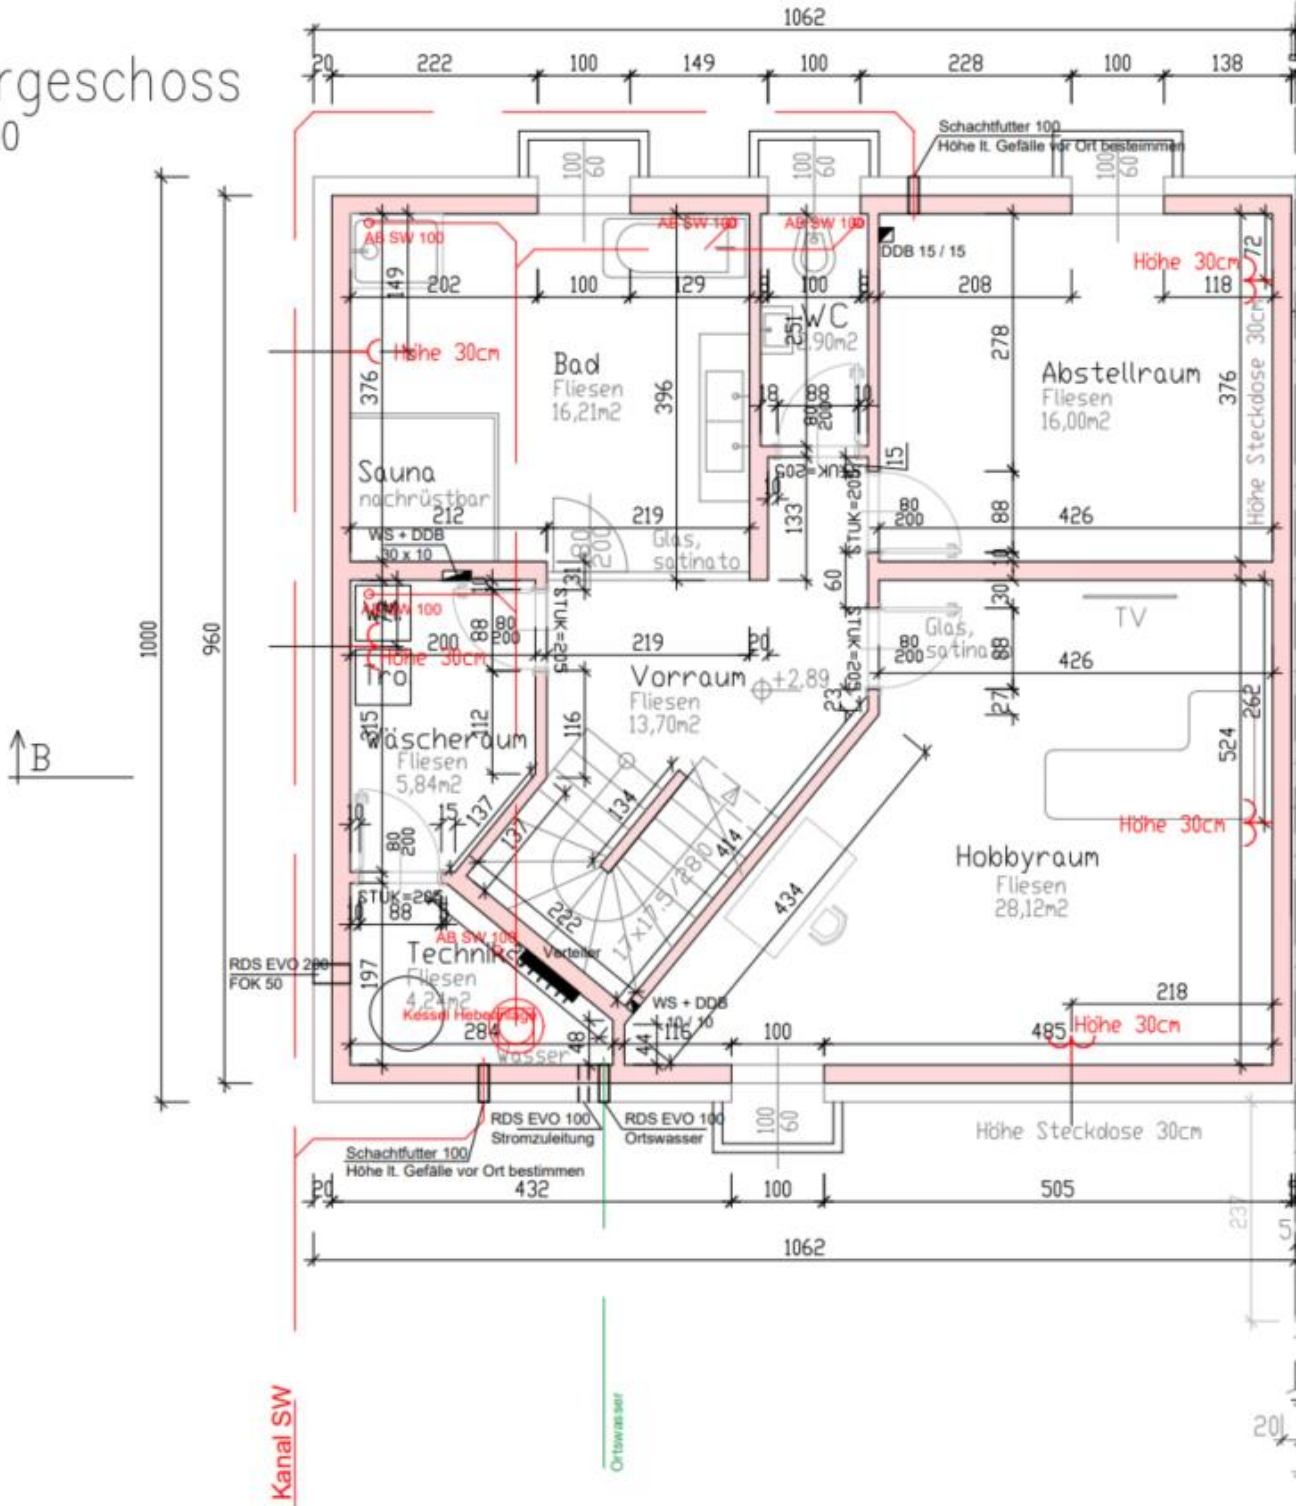

Erdgeschoss  
M. 1:100

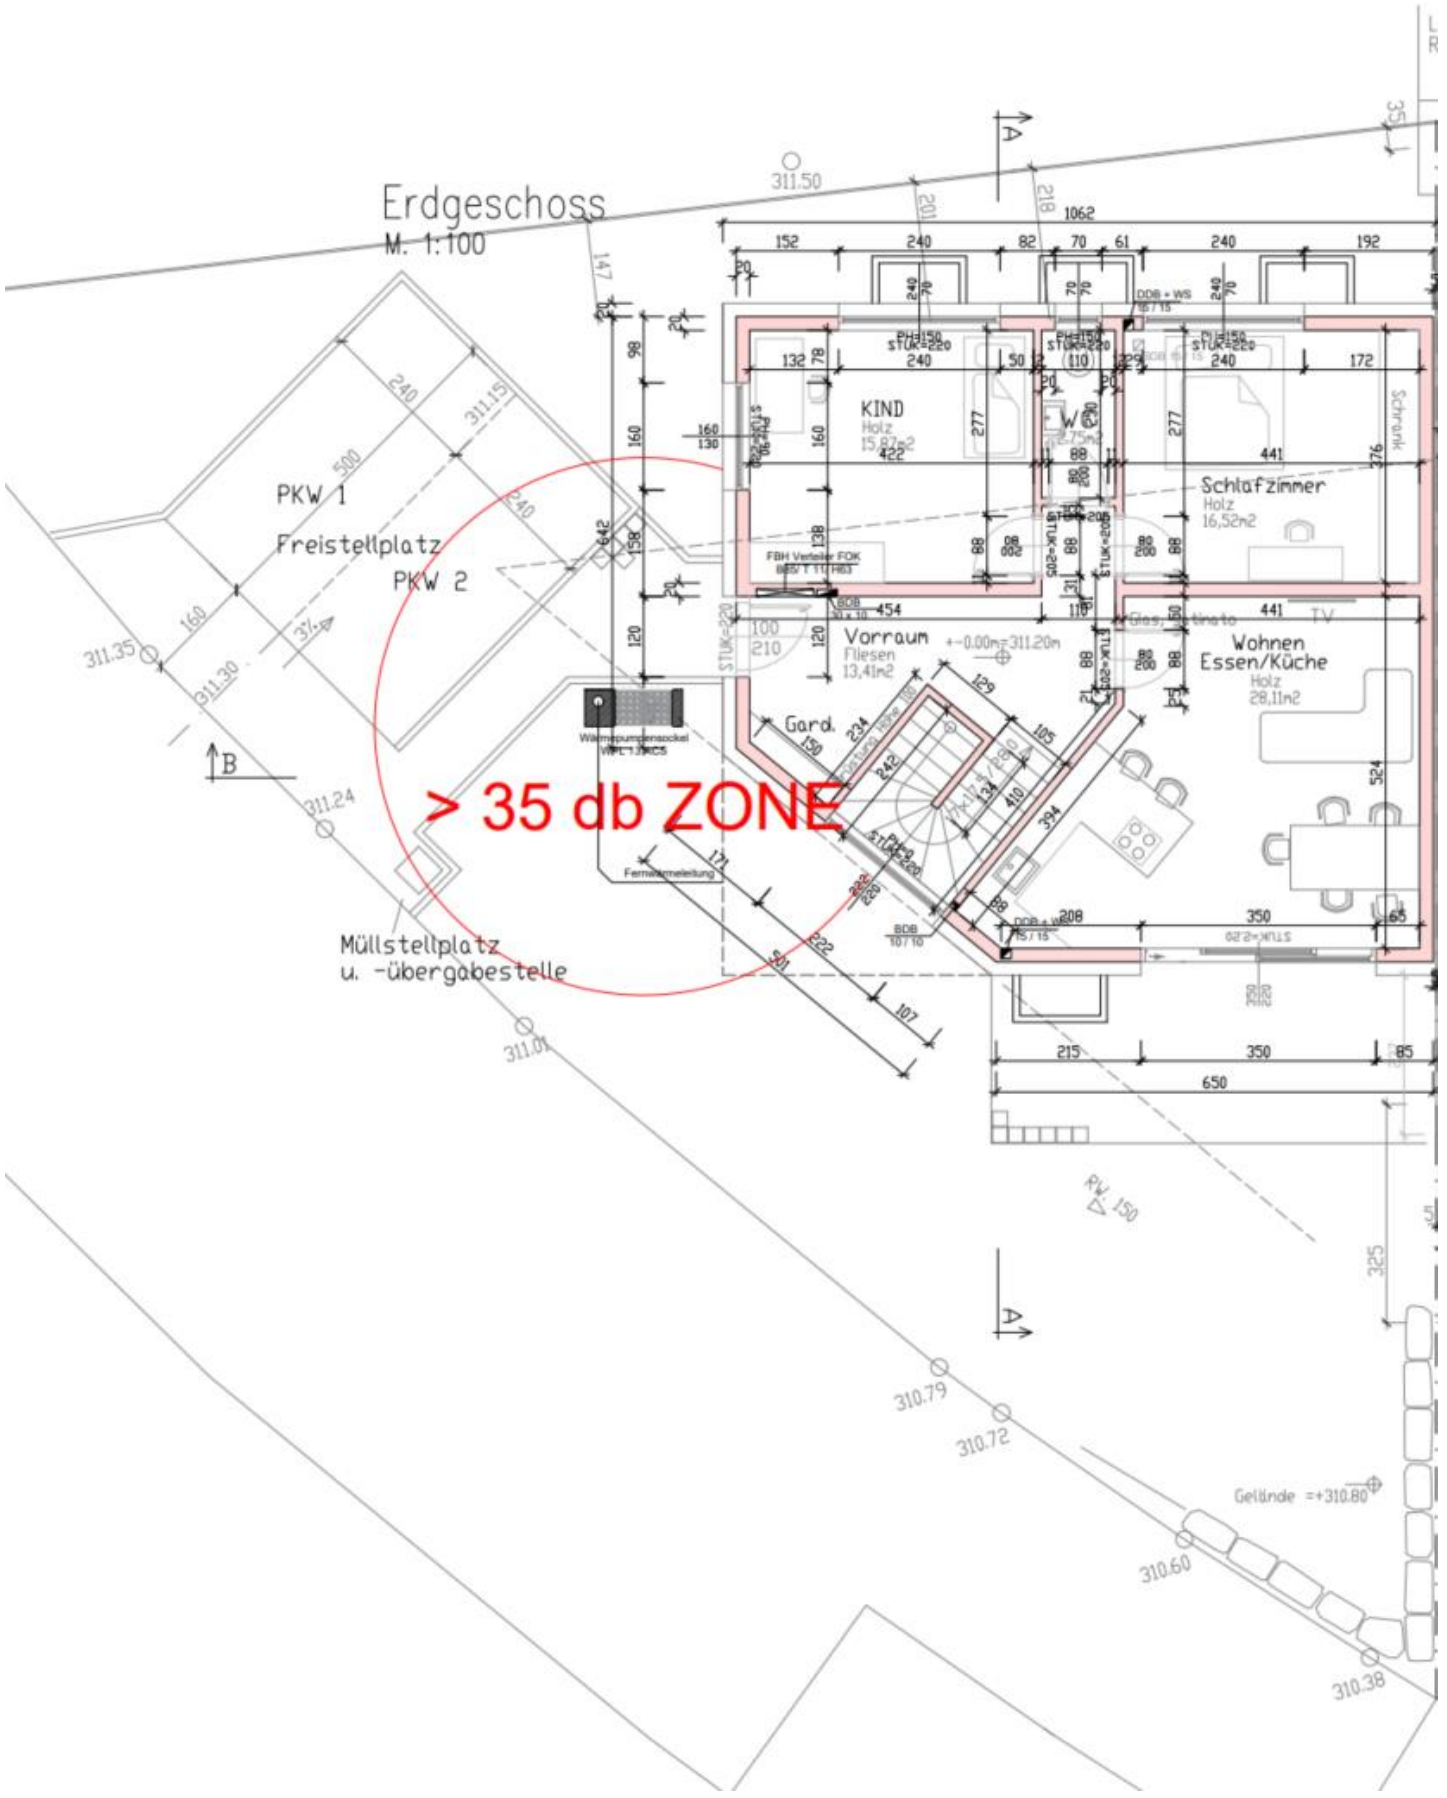

> 35 db ZONE

PKW 1

Freistellplatz

PKW 2

Müllstellplatz  
u. -übergabestelle

KIND  
Holz  
15,87m<sup>2</sup>  
4,22m<sup>2</sup>

Schlafzimmer  
Holz  
16,52m<sup>2</sup>

Wohnen  
Essen/Küche  
Holz  
28,11m<sup>2</sup>

Vorraum  
Fliesen  
13,41m<sup>2</sup>

Gard.

Gelände = +310.80