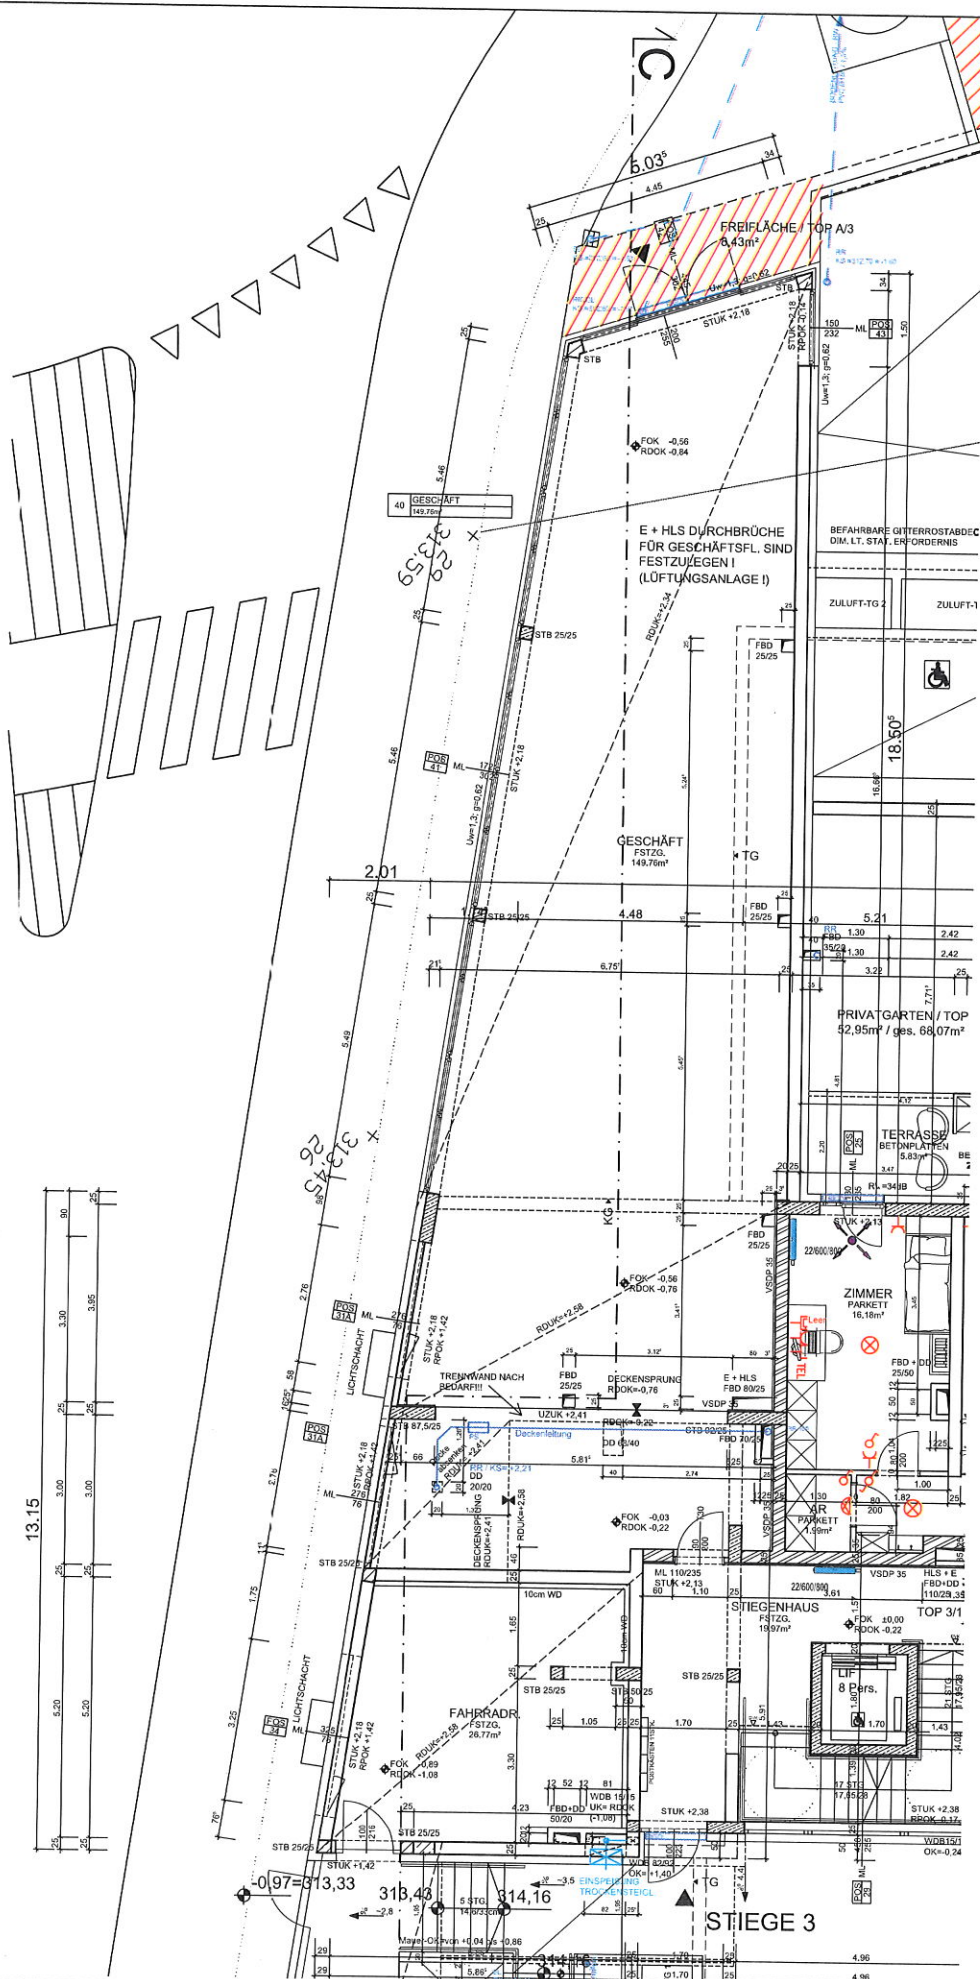


Planänderungen vorbehalten.

	ARCHITEKTEN BACHNER ROTH	
	Ziviltechniker - Planungsgesellschaft m.b.H. Schubertstraße 16 A - 4600 Wels Tel. 07242 / 80 235 Fax. 07242 / 80 235-18	
BAUHERR:	NORIKUM WOHNUNGSBAUGMBH KALKOFENSTRASSE 25 4600 WELS	PROJEKT: WOHN-PARK WIESENSTRASSE 4600 WELS
PLANKONTENT:	GESCHÄFT STIEGE 3 TOP A/3	
DATUM:	11.02.2010	
	PROJEKT NR.:	403
MASSSTAB:	1:100	
	GEZEICHNET:	DW
GEPRÜFT:	DW	
	PRÜFSTELLE: 	