


TOP 1

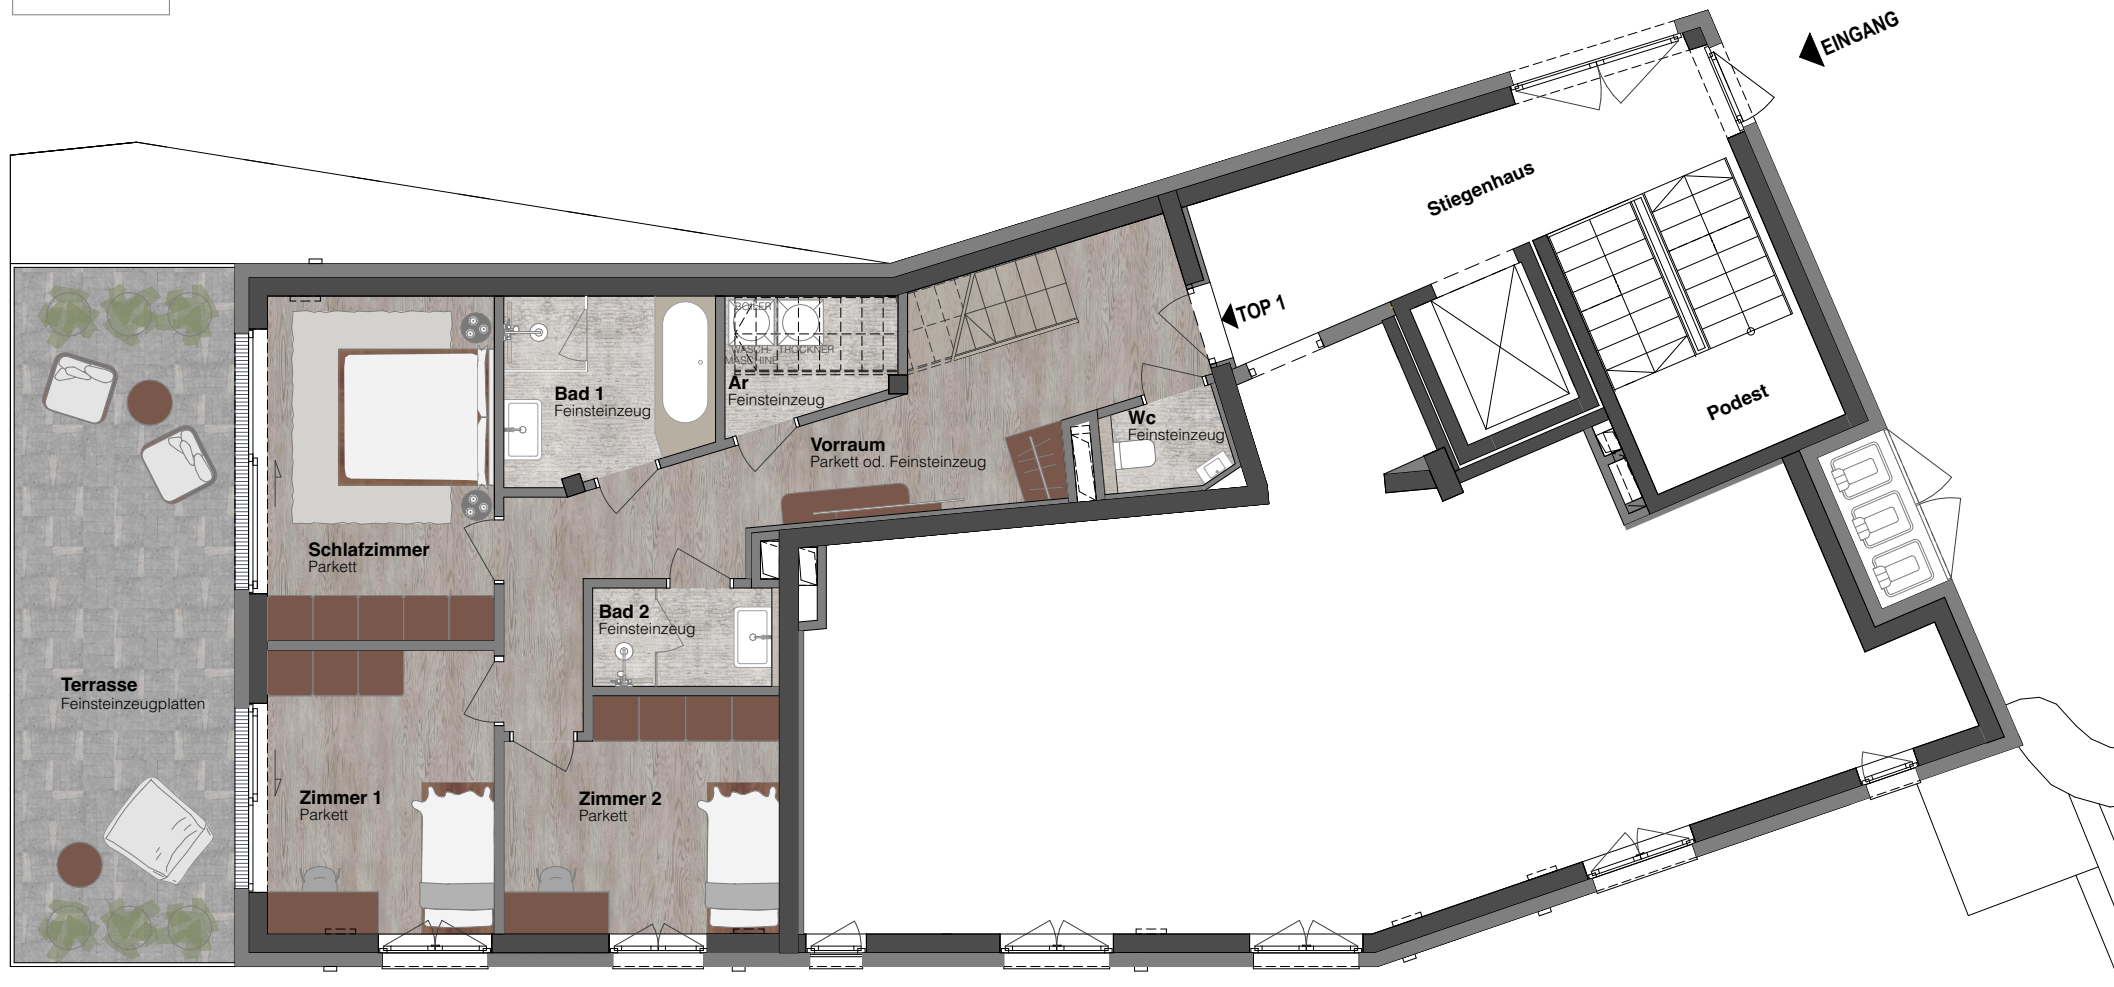

OBERGESCHOSS

0 1 2 3

M 1:100



PFERDEBAHNROMENADE 3