


Gebäude Graben 20, 4690 Schwanenstadt - 1246510/1 / 1. Obergeschoß

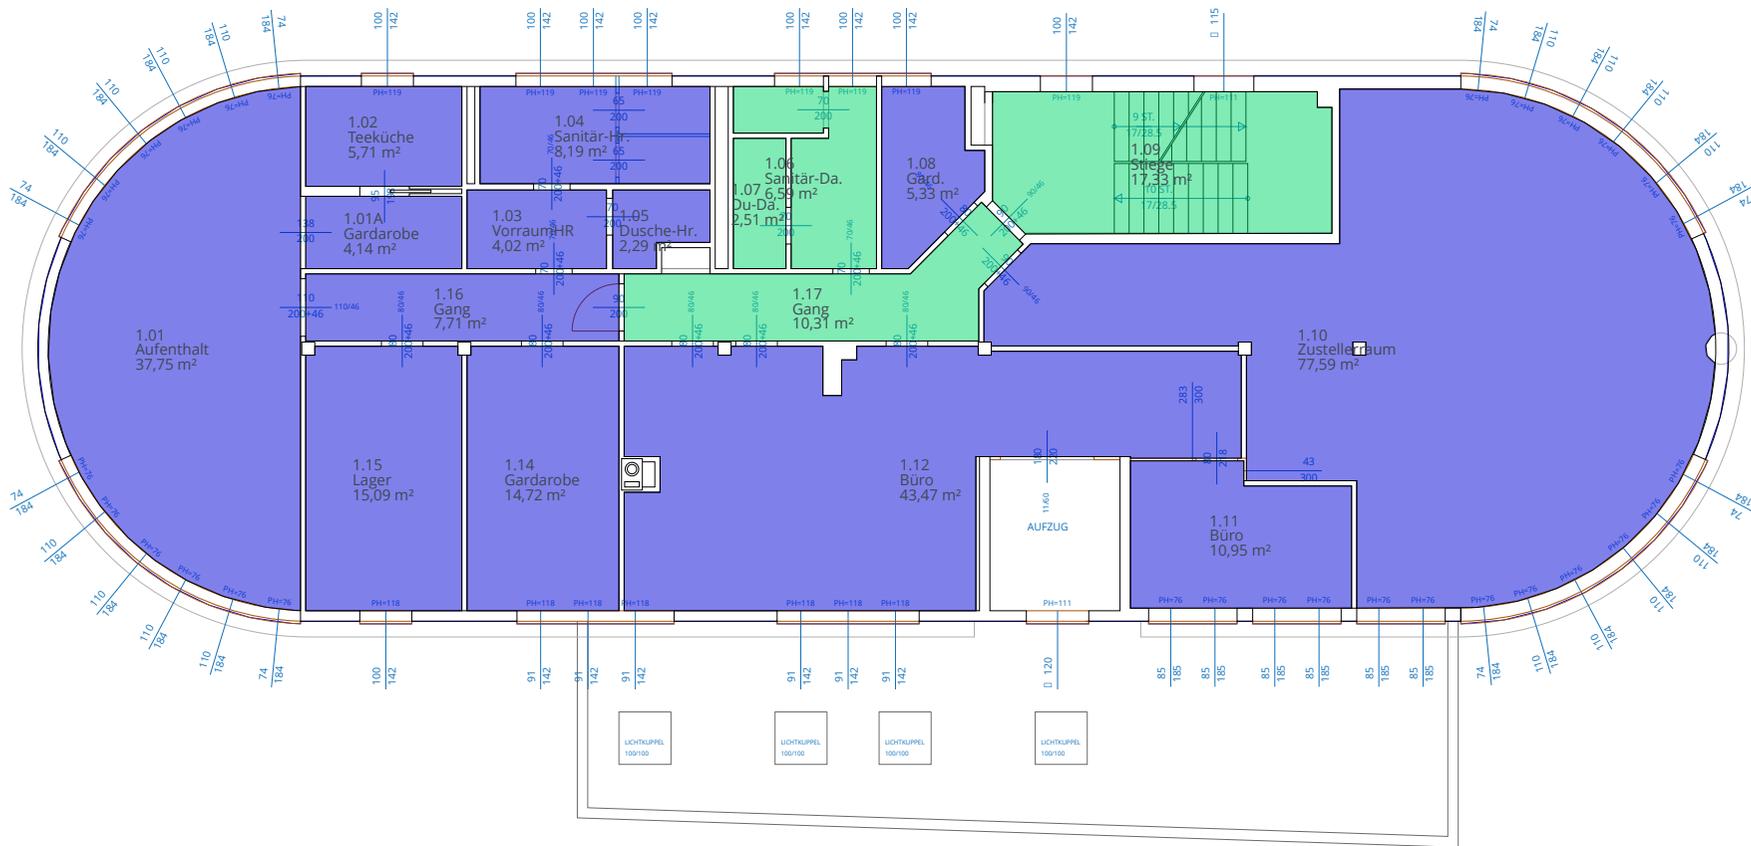

Dynamischer Raumbellegungsplan 'Nutzer (dzt. zufällige Farbgebung) Stichtag': 03.04.2025			
	Nutzer	Nettogrundfläche(m²)	Raumnutzung - Anzahl
	Allgemeinfläche	36,75	4
	Leerstand	236,97	13
	Gesamt	273,71	17

GRUNDRISS 1.OG