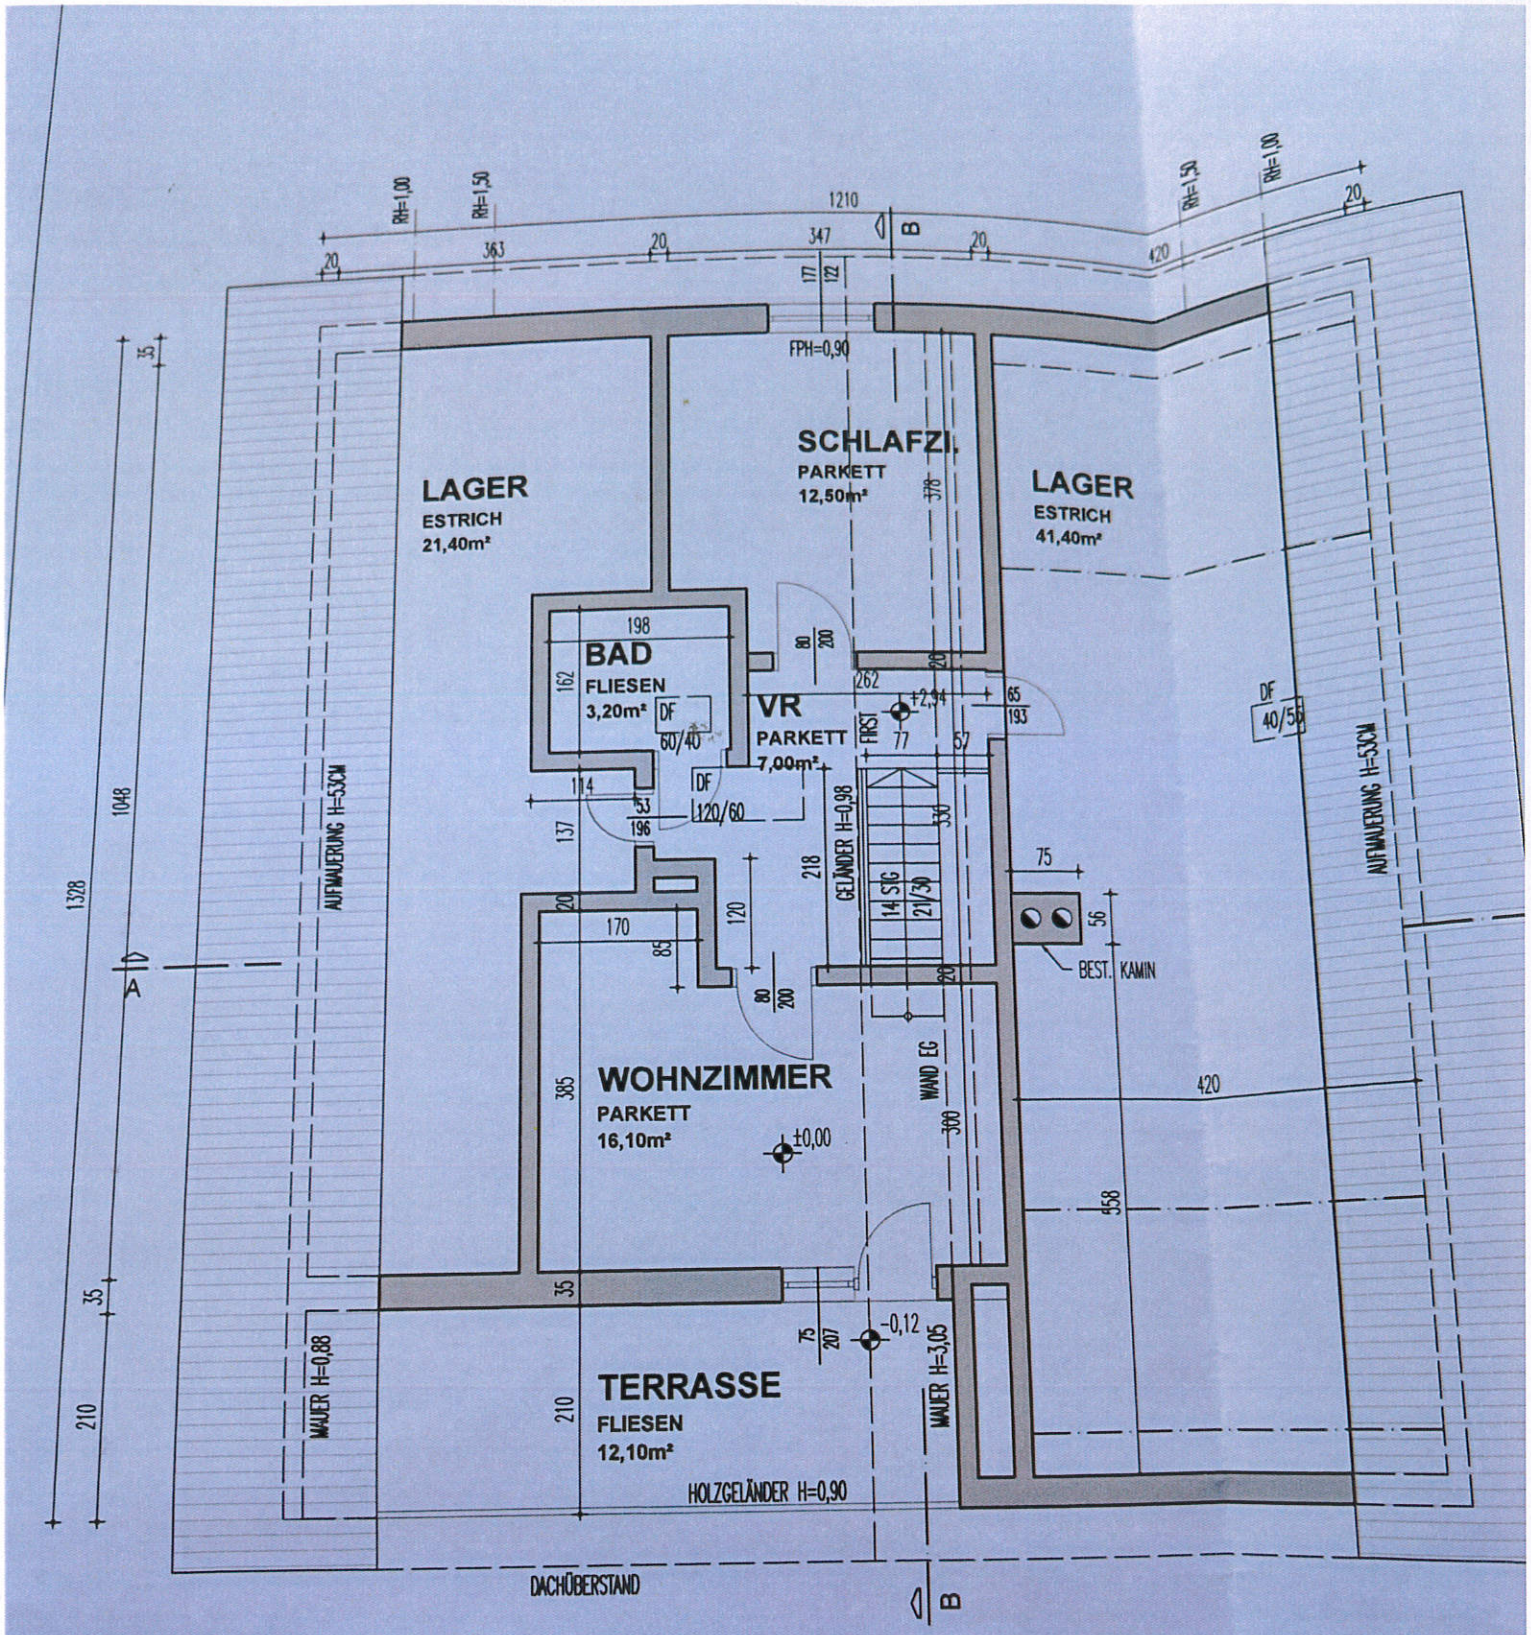

GRUNDRISS DG 1:100