


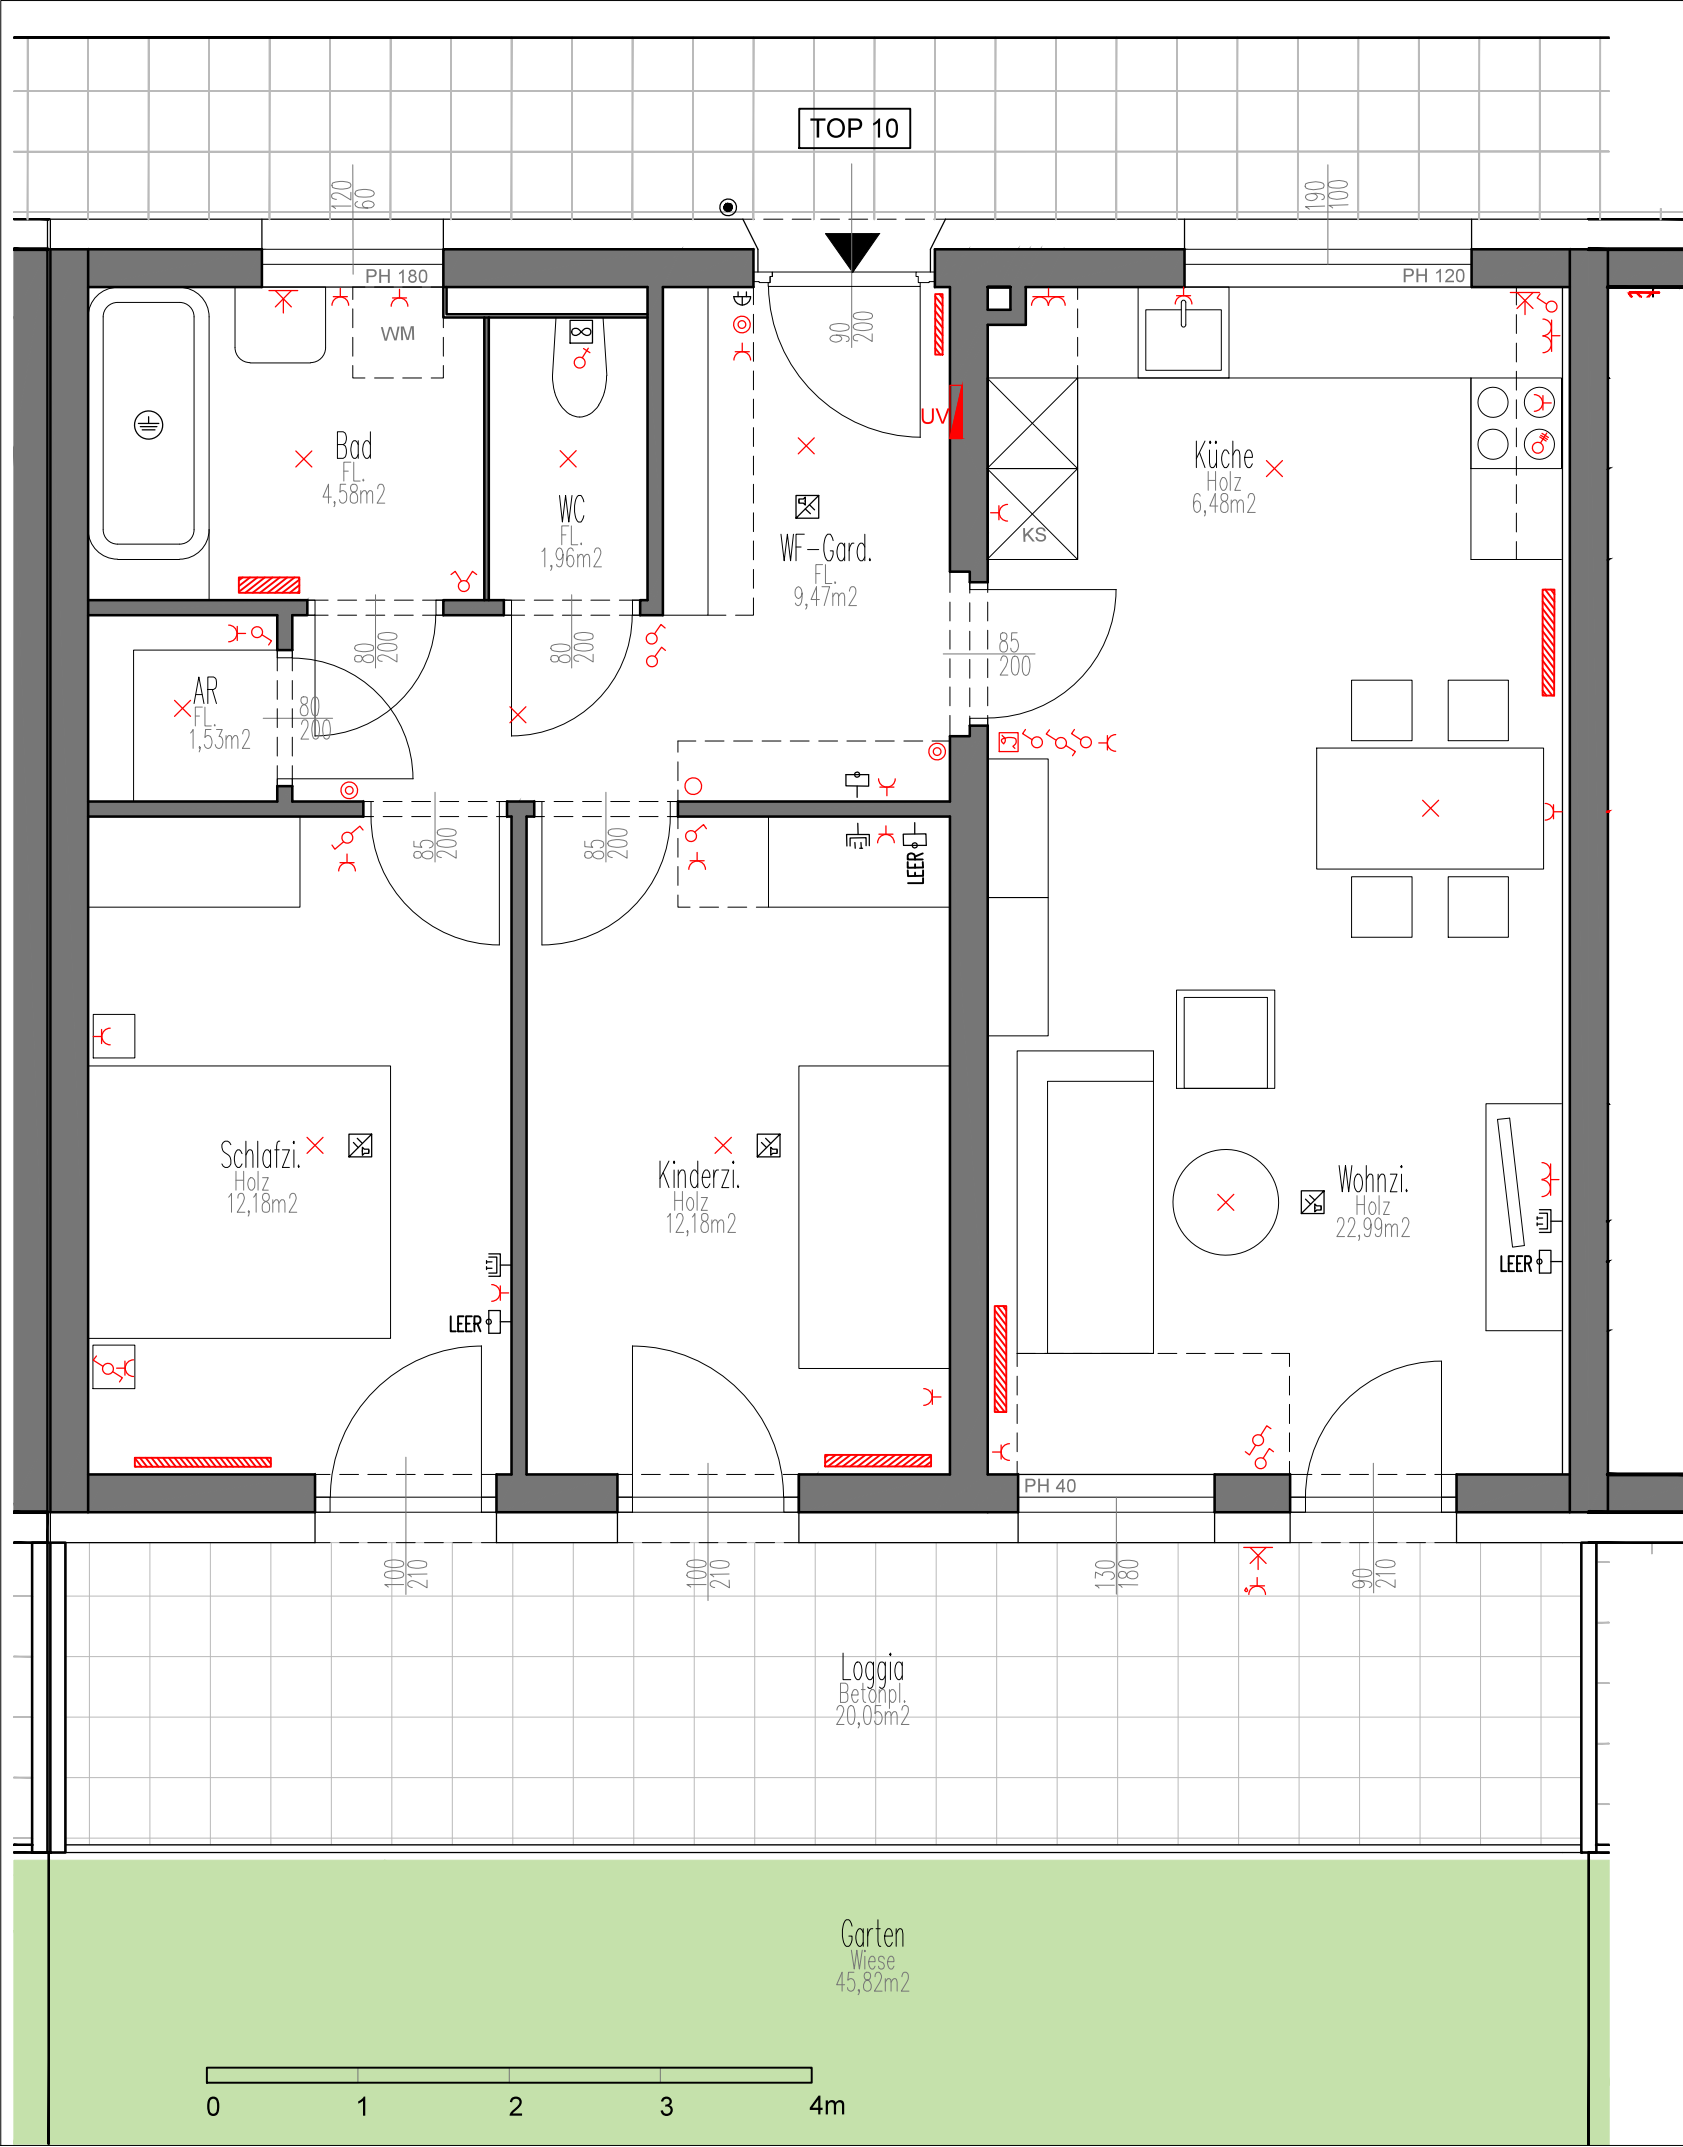

- Steckdose 1fach, Schuko
- Steckdose 2fach, Schuko
- Freiraum-Steckdose, Schuko
- E-Anschluss 230V
- E-Anschluss 400V
- Zeit-Schalter
- Aus-Schalter
- Serien-Schalter
- Wechsel-Schalter
- Kreuz-Schalter
- Taster
- Licht-Auslass (Decke)
- Licht-Auslass (Wand)
- Klingel-Taster
- Glocke allgemein
- Telefondose
- Antennensteckdose
- Rauchmelder
- ABL-Ventilator
- Dusch- und Badewannen-Erdung
- Heizkörper
- Raumthermostat




Wohnen am Linzerberg
Diakoniestraße 5 und 7, 4210 Engerwitzdorf

Wohnen	22,99m2
Küche	6,48m2
Schlafzimmer	12,18m2
Kinderzimmer	12,18m2
Garderobe	9,47m2
Abstellraum	1,53m2
Bad	4,58m2
WC	1,96m2
Wohnnutzfläche	71,37m2
Loggia	20,05m2
GESAMT	91,42m2
Mietergarten	45,82m2

TOP 10
EG
3 Zimmer



Geschossplan

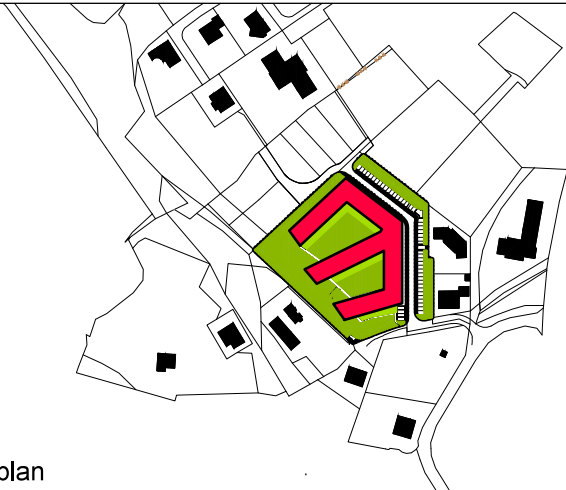

Lageplan